

 ATELIÉR HERITAS S.R.O.		MÁNESOVA 11/3b Č. BUDĚJOVICE 370 01 ATELIER@HERITAS.CZ WWW.HERITAS.CZ		AUTORIZAČNÍ RAZÍTKO 	
VED. PROJ.		ING. LUBOR GREGORA			
ZOD. PROJ.		ING. MICHAELA TRUHLÁŘOVÁ			
SPOLUPRÁCE		-			
INVESTOR		ČESKOKRUMLOVSKÝ ROZVOJOVÝ FOND		Č. ZAKÁZKY 1882	
AKCE		BYTOVÝ DŮM LATRÁN 20 PARC. Č. ST. 736, K.Ú. ČESKÝ KRUMLOV - LATRÁN REKONSTRUKCE HLAVNÍHO OBJEKTU		DATUM ČERVEN 2024	
				STUPEŇ DPS	
				MĚŘÍTKO -	
VÝKRES		D.1.4.4 ZAŘÍZENÍ SILNOPROUDÉ ELEKTROTECHNIKY ÚPRAVA STÁV. ROZV. RE		ČÍSLO 15	PARÉ

RE – STÁVAJÍCÍ ELEKTROMĚROVÝ ROZVADĚČ

STÁVAJÍCÍ OCELOPLECHOVÝ ZAPUŠTĚNÝ ROZVADĚČ

ROZMĚRY : 700x1500x250mm (š x v x hl)

KRYTÍ V UZAVŘENÉM STAVU : IP40

KRYTÍ V OTEVŘENÉM STAVU : IP20

BARVA : STANDARDNÍ

PŘÍVOD : SPODEM

VÝVODY : HOREM

VÝKON INSTALOVANÝ : $P_I = 145,90 \text{ kW}$

VÝKON Soudobý BYTY : $P_P = 45,2 \text{ kW}$

Soudobost PRO 4 BYTY : 0,6

VÝKON Soudobý BYTY CELKOVÝ – OBJEKT : $P_S = 45,20 \times 0,6 = 27,20 \text{ kW}$


VÝKON Soudobý PRODEJNÝ+SPOL.SPOTŘEBA : $P_s = 51,7 \text{ kW}$

VÝKON Soudobý CELKOVÝ PRO ROZVADĚČ RE: $P_s = 78,90 \text{ kW}$

El. soustava : 3/N/PE, AC, 50Hz, 400/230V/ TN-S


Ochrana dle ČSN 332000–4–41, edice 3
AUTOMATICKÝM ODPOJENÍM OD ZDROJE, PROUDOVÝMI CHRÁNIČI
OCHRANA ŽIVÝCH ČÁSTÍ KRYTÍM

STÁVAJÍCÍ

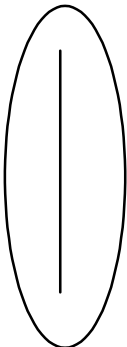

NOVĚ


ROZVADĚČ RE

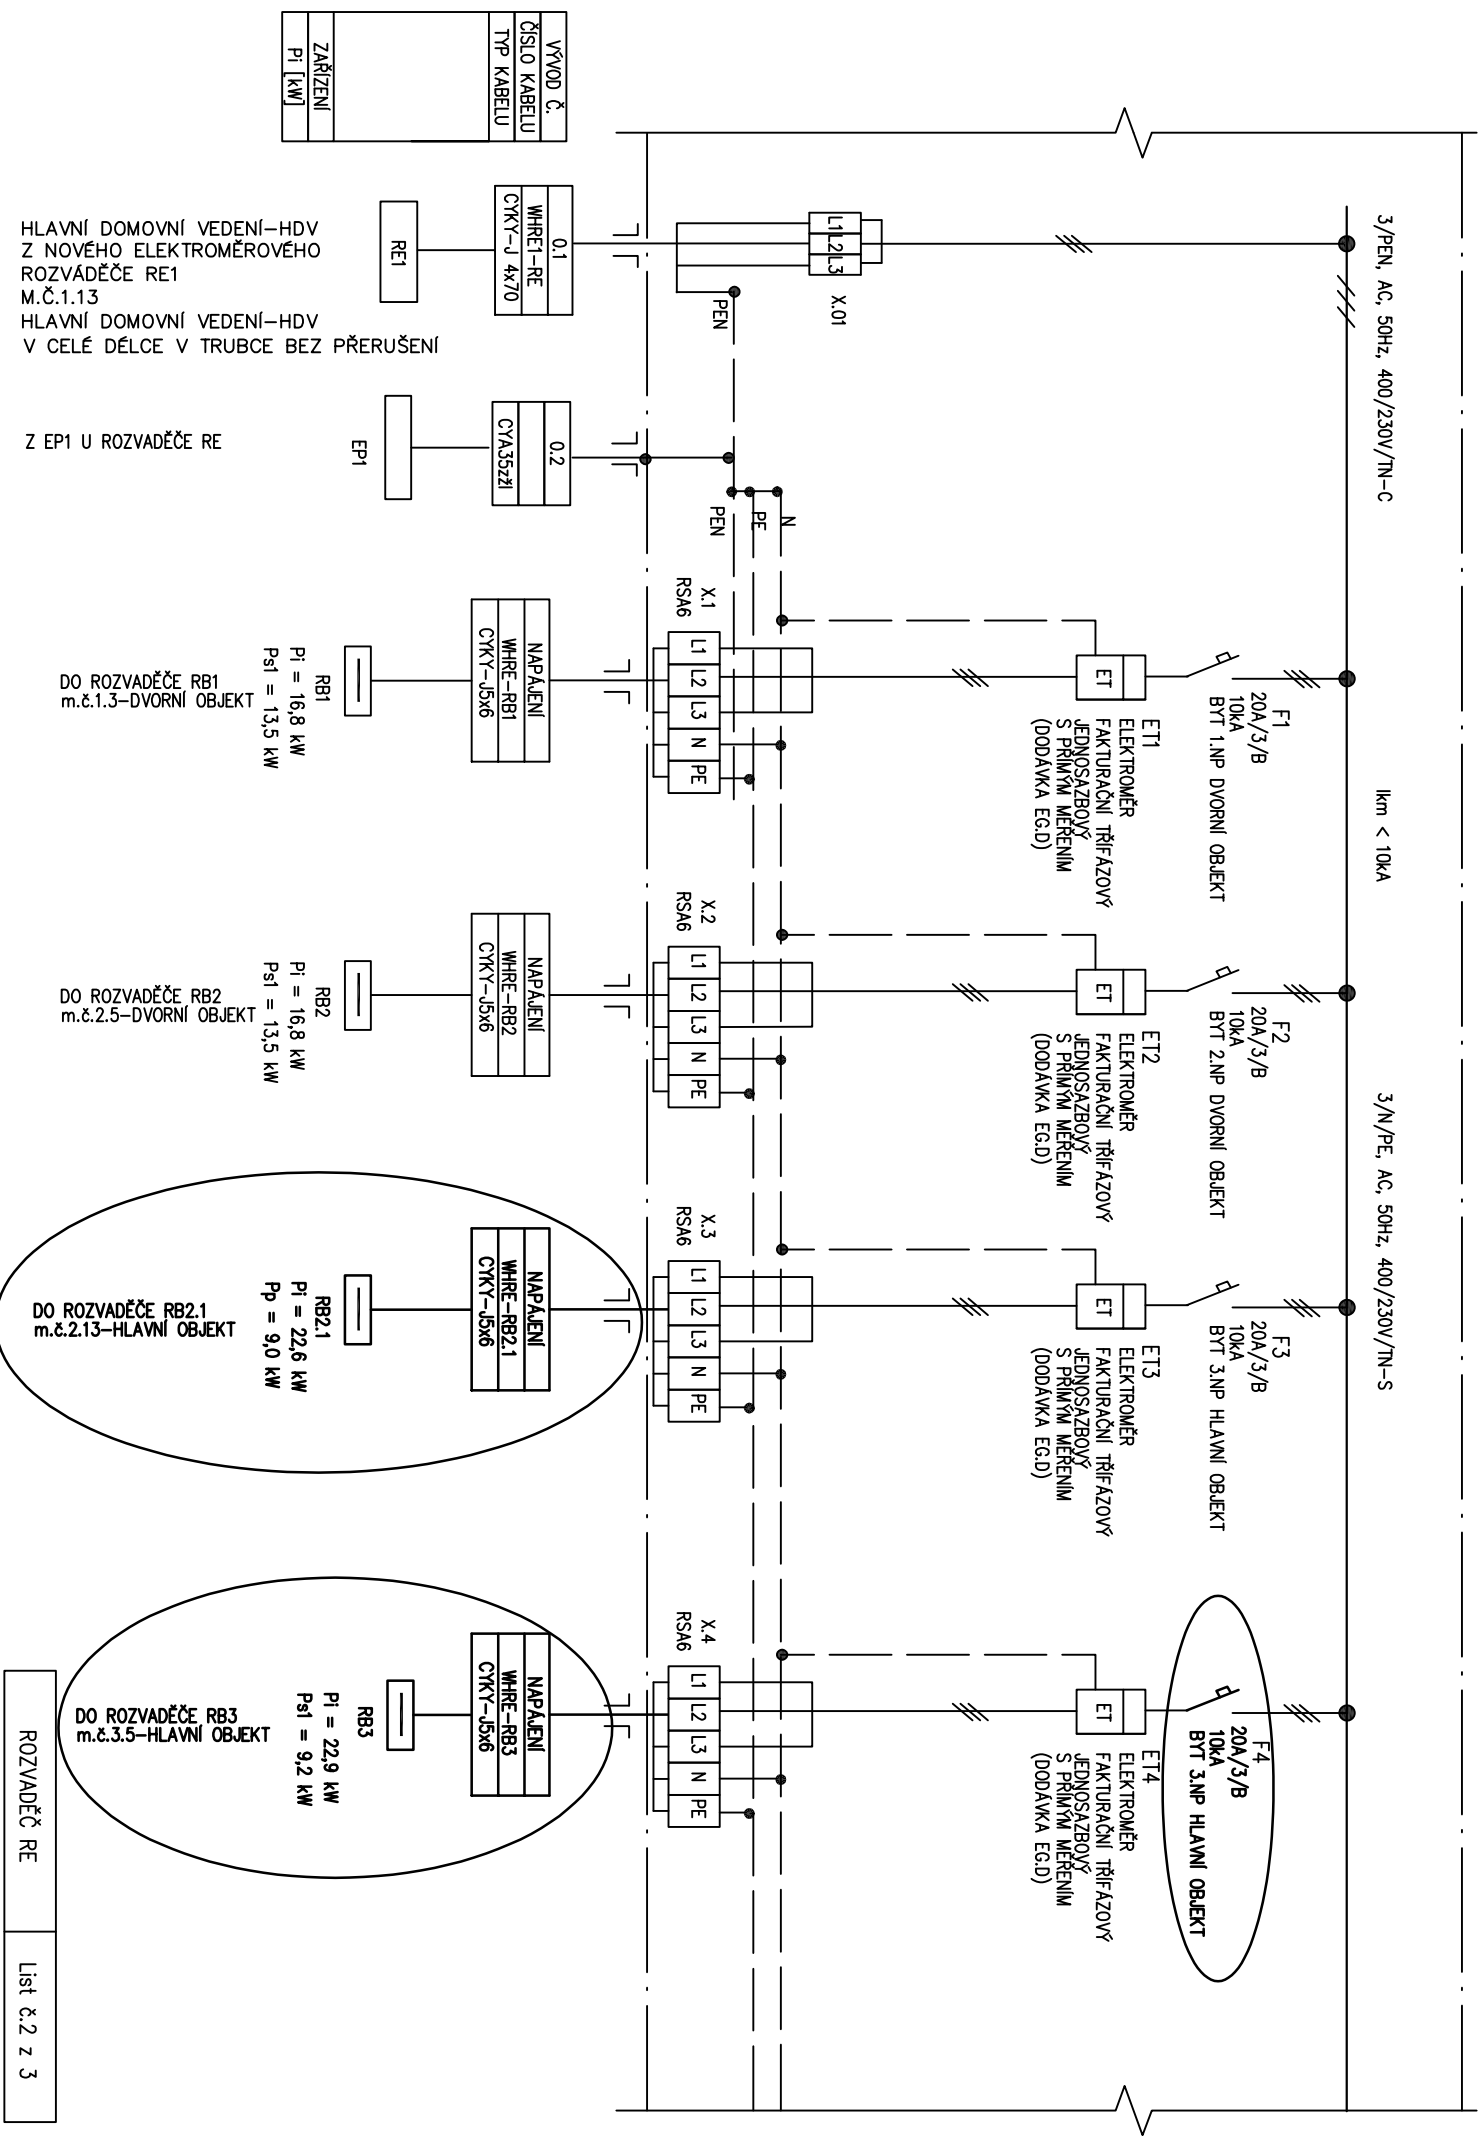

ROZVADĚČ RE

3/N/PE, AC, 50Hz, 400/230V/TN-S

Ik_m < 10kA

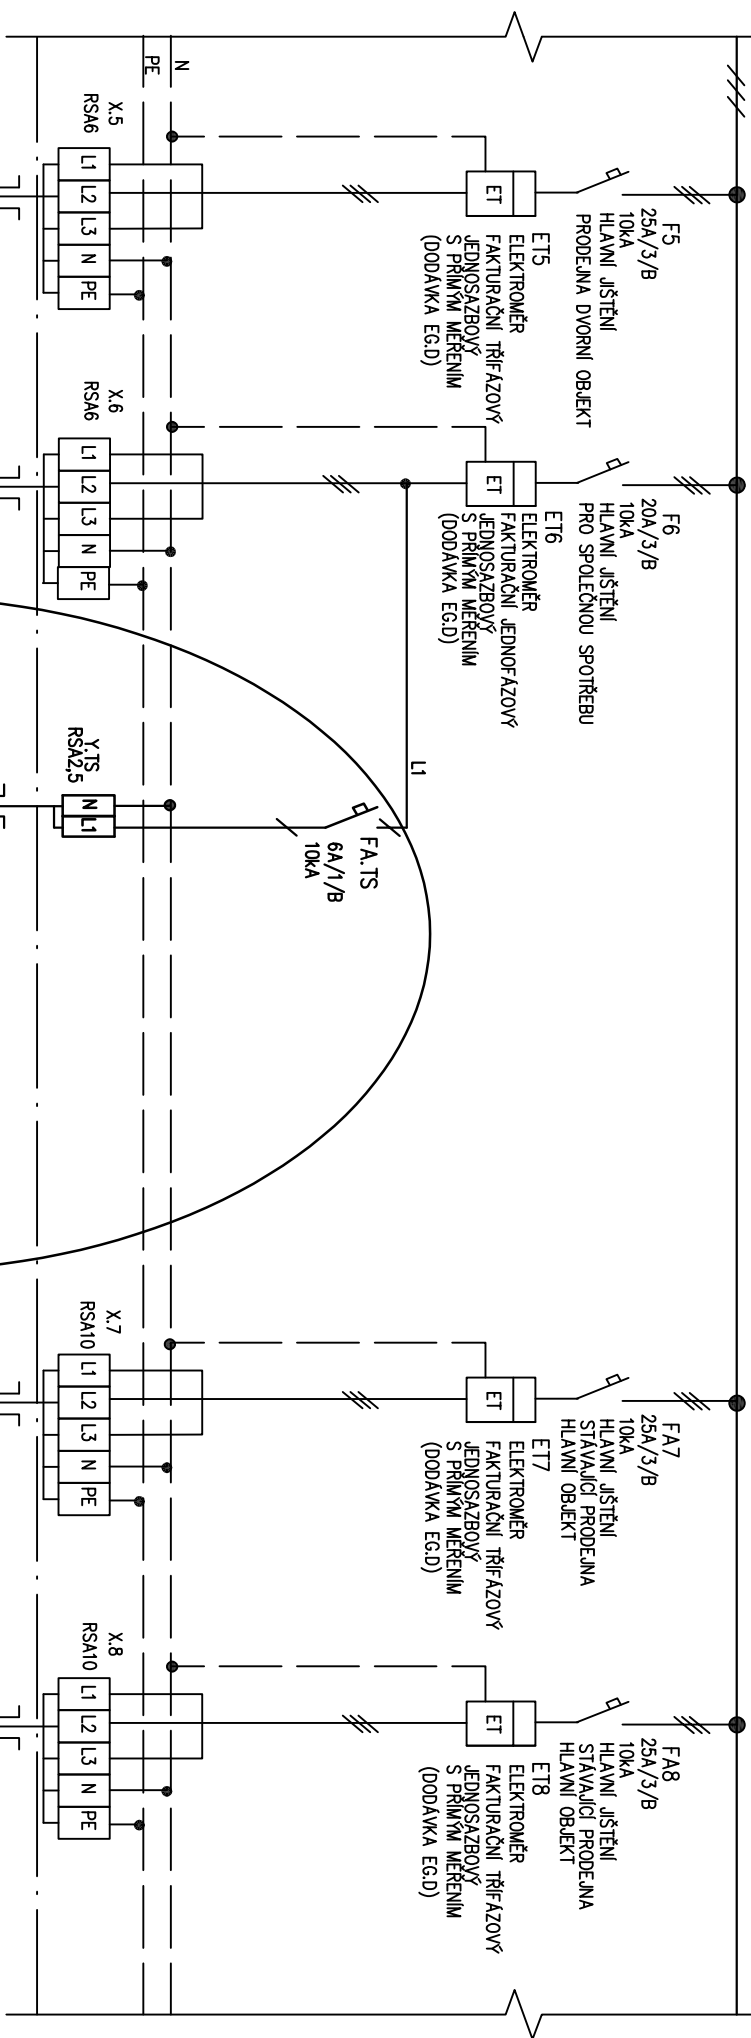

VÝVOD Č.
ČÍSLO KABELU
TPP KABELU
ZARÍZENÍ
P _I [kW]

NAPÁJENÍ
WHRE-RP
CYKY-J5x6


RP
P_I = 18,0 kW
P_p = 15,0 kW

DO ROZVADĚČE RP
m.č.1.6-DVORNÍ OBJEKT

NAPÁJENÍ
WHRE-RSP
CYKY-J5x6

RSP
P_I = 12,8 kW
P_s = 6,7 kW

DO ROZVADĚČE RSP
m.č.1.13-HLAVNÍ OBJEKT

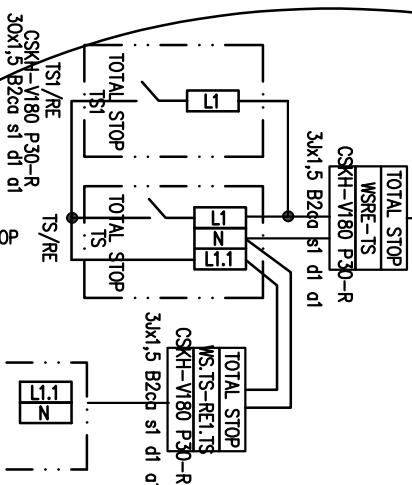

DO ROZVADĚČE RE1 OD
TLAČÍTKA TOTAL STOP
m.č.1.13

NAPÁJENÍ
WHRE-RP1
CYKY-J5x10

RP1
P_I = 18,0 kW
P_{s1} = 15,0 kW

DO ROZVADĚČE RP1
PRODEJNA HLAVNÍ OBJEKT

NAPÁJENÍ
WHRE-RP2
CYKY-J5x10

RP2
P_I = 18,0 kW
P_{s1} = 15,0 kW

DO ROZVADĚČE RP2
PRODEJNA HLAVNÍ OBJEKT

ROZVADĚČ RE

List č. 3 z 3