


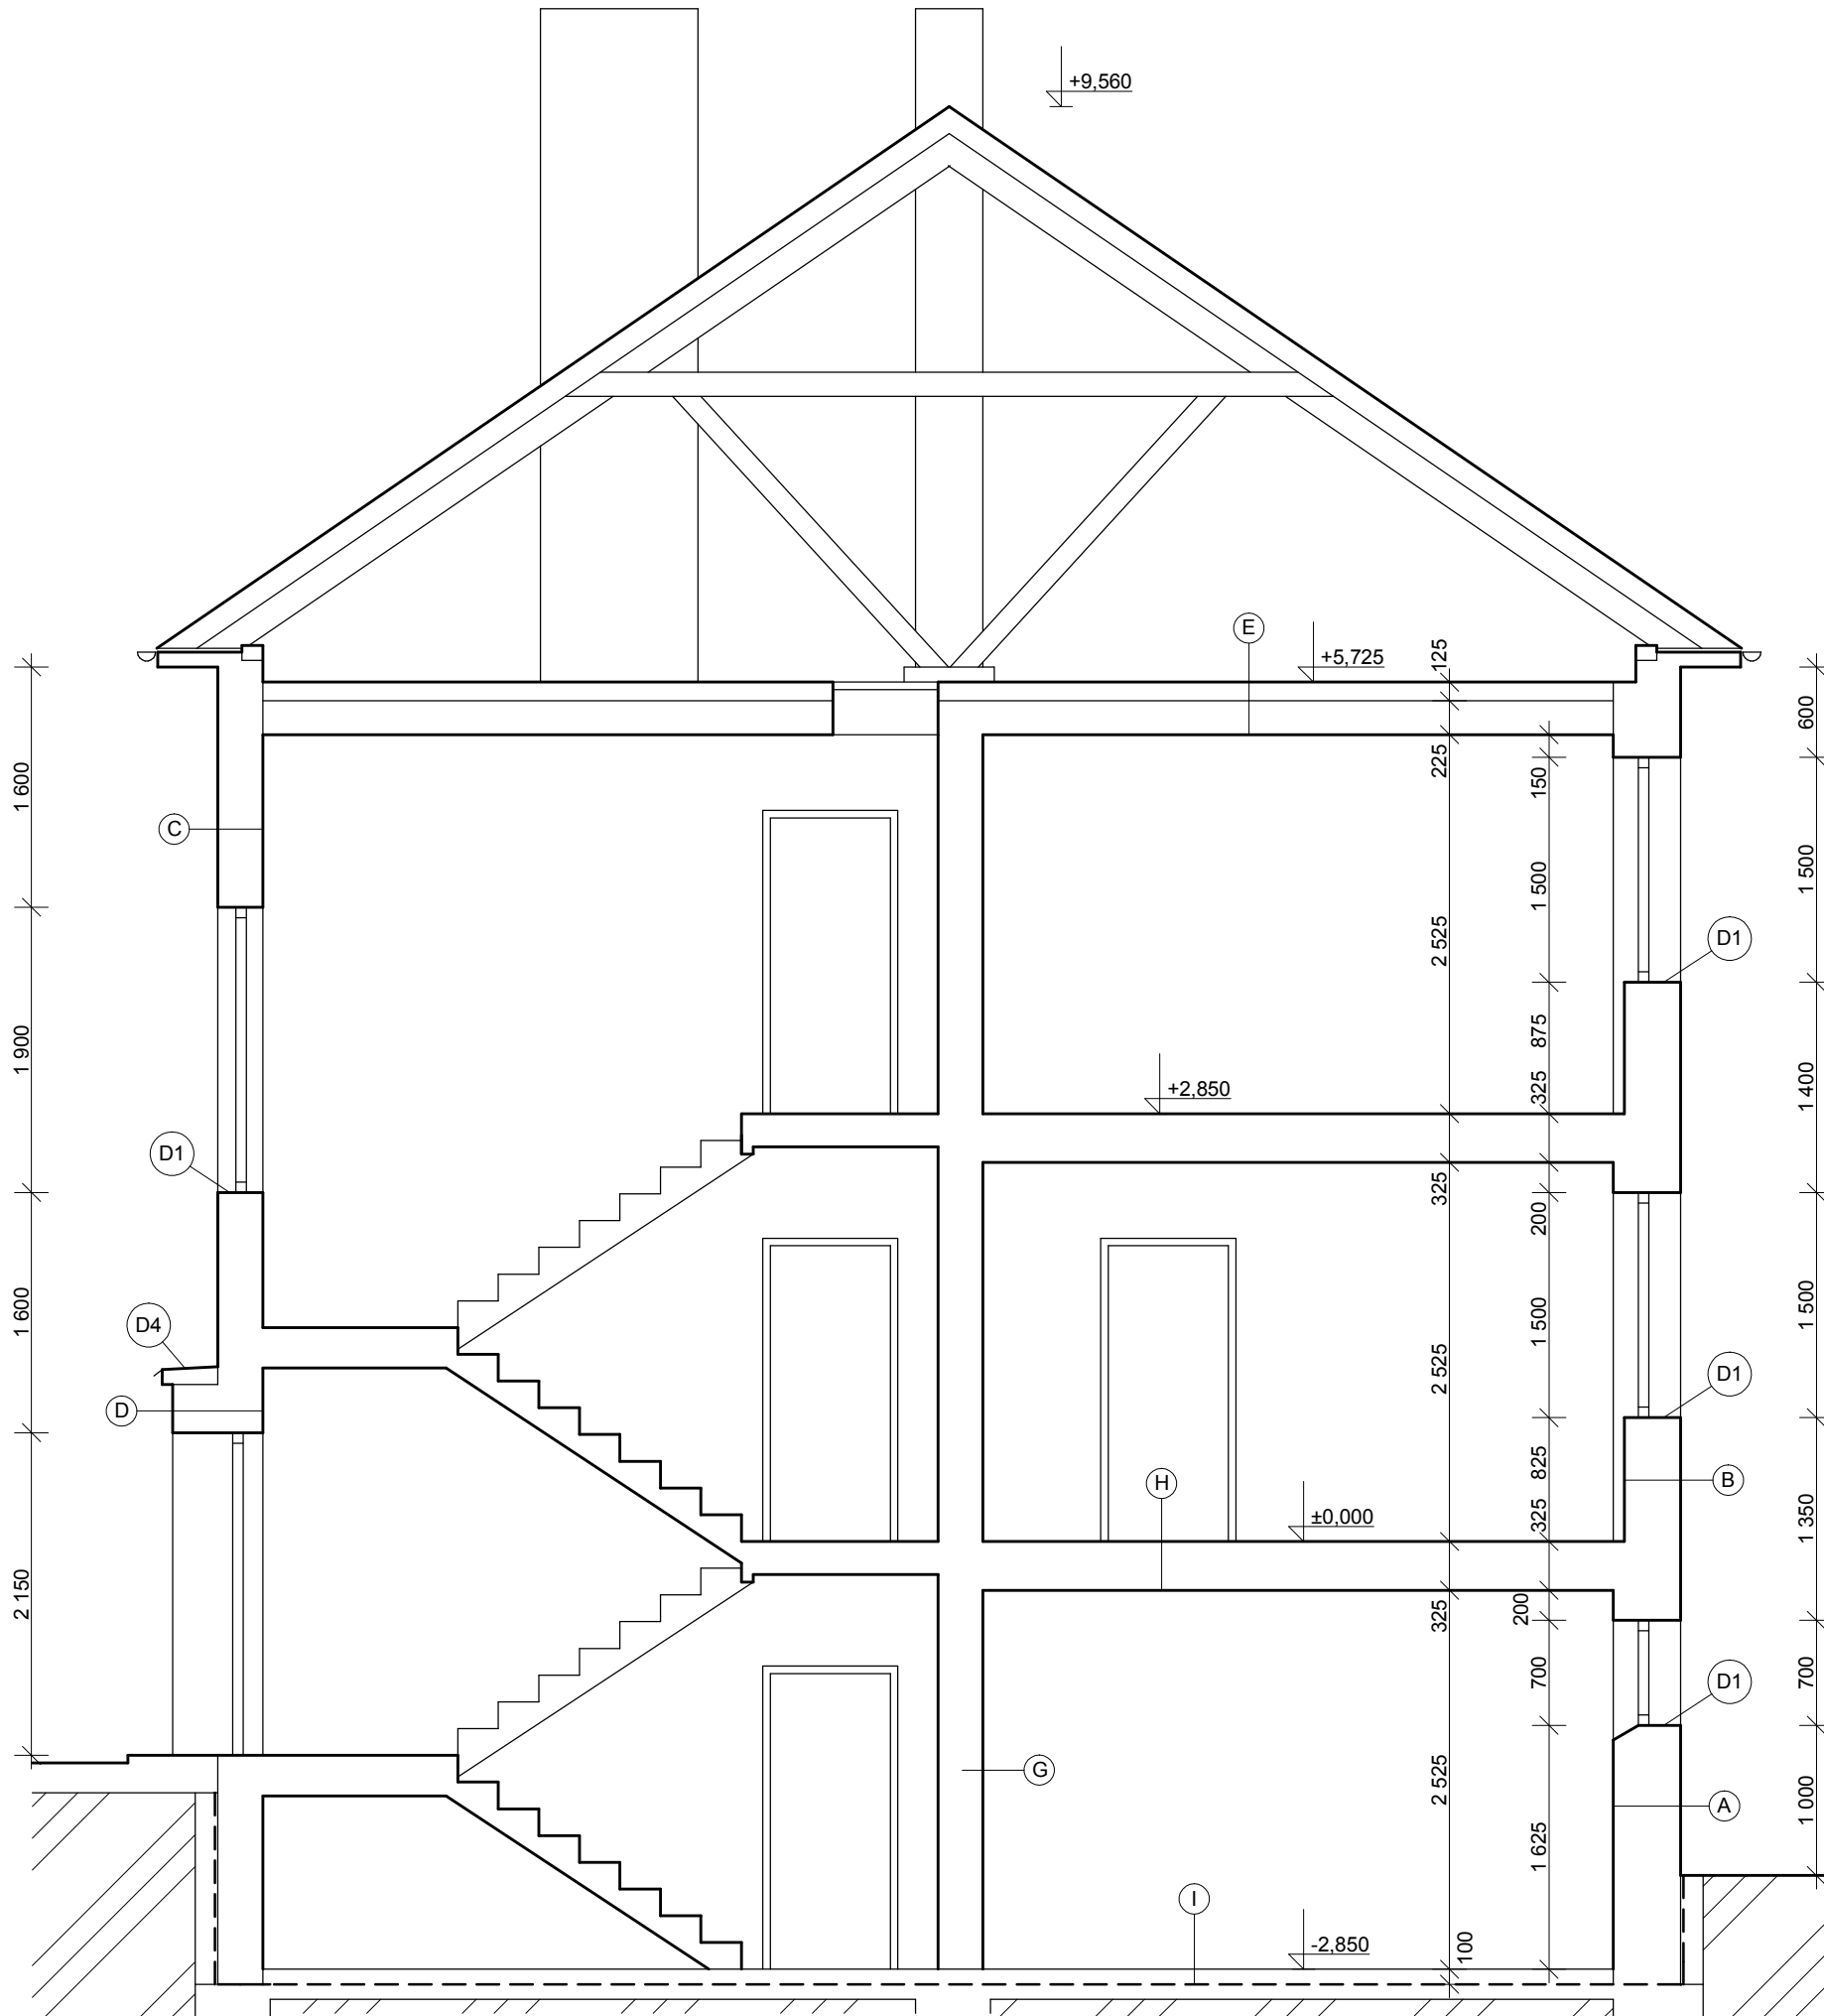

LEGENDA:

- (A)** VNĚJŠÍ VPC OMÍTKA TL. 25 MM
CIHLA PLNÁ TL. 450 MM
VNITŘNÍ OMÍTKA

(B) VNĚJŠÍ VPC OMÍTKA TL. 25 MM
CIHLA PLNÁ TL. 375 MM - POD PARAPETY
VNITŘNÍ OMÍTKA

(C) VNĚJŠÍ VPC OMÍTKA TL. 25 MM
CIHLA PLNÁ TL. 300 MM
VNITŘNÍ OMÍTKA

(D) VNĚJŠÍ VPC OMÍTKA TL. 25 MM
CIHLA PLNÁ TL. 600 MM
VNITŘNÍ OMÍTKA

(E) **PODLAHA PŮDY:**
BETONOVÁ MAZANINA TL. 35 MM
ŠKVÁRA TL. 90 MM
STROPNÍ PANEL TL. 215 MM
OMÍTKA VÁPENNÁ
- (G)** VNITŘNÍ OMÍTKA
CIHLA PLNÁ TL. 300 MM
VNITŘNÍ OMÍTKA

(H) **PODLAHA STROPU 1S (PODLAHY 1NP):**
NÁŠLAPNÁ VRSTVA Z PVC
CEMENTOVÝ POTĚR TL. 38 MM
BETONOVÁ MAZANINA TL. 35 MM
PĚNOVÝ POLYSTYREN TL. 20 MM
DUTINOVÝ PANEL TL. 215 MM
OMÍTKA VÁPENNÁ

(I) **PODLAHA 1S:**
NÁŠLAPNÁ VRSTVA Z PVC
CEMENTOVÝ POTĚR TL. 38 MM
PĚNOVÝ POLYSTYREN TL. 10 MM
BETONOVÁ MAZANINA TL. 50 MM
HYDROIZOLACE

LEGENDA DEMONTÁŽÍ:

- (D1)** DEMONTÁŽ VNĚJŠÍCH PARAPETŮ
- (D4)** DEMONTÁŽ PLECHOVÉ KRYTINY

Zodpovědný projektant		Vypracoval		Kreslil			PROJEKČNÍ KANCELÁŘ 603 513 033	
Ing. Mirko Ingr		Ing. Mirko Ingr		Ing. Mirko Ingr				
MÍSTO STAVBY		Dům dětí a mládeže č.p. 813, Vizovice						Paré:
STUPEŇ PD		Dokumentace pro stavební povolení						
INVESTOR		Město Vizovice, Masarykovo náměstí č.p. 1007, 763 12 Vizovice						
AKCE	STAVEBNÍ ÚPRAVY DOMU DĚTÍ A MLÁDEŽE č.p. 813, VIZOVICE				Č. zakázky 2017/04			STAVEBNÍ
					Datum 08/ 2017			
VÝKRES	ŘEZ A - A´ - STÁVAJÍCÍ STAV A DEMONTÁŽE				Formát 3 x A4		Č. výkr. 04	
					Měřítko 1:50			