



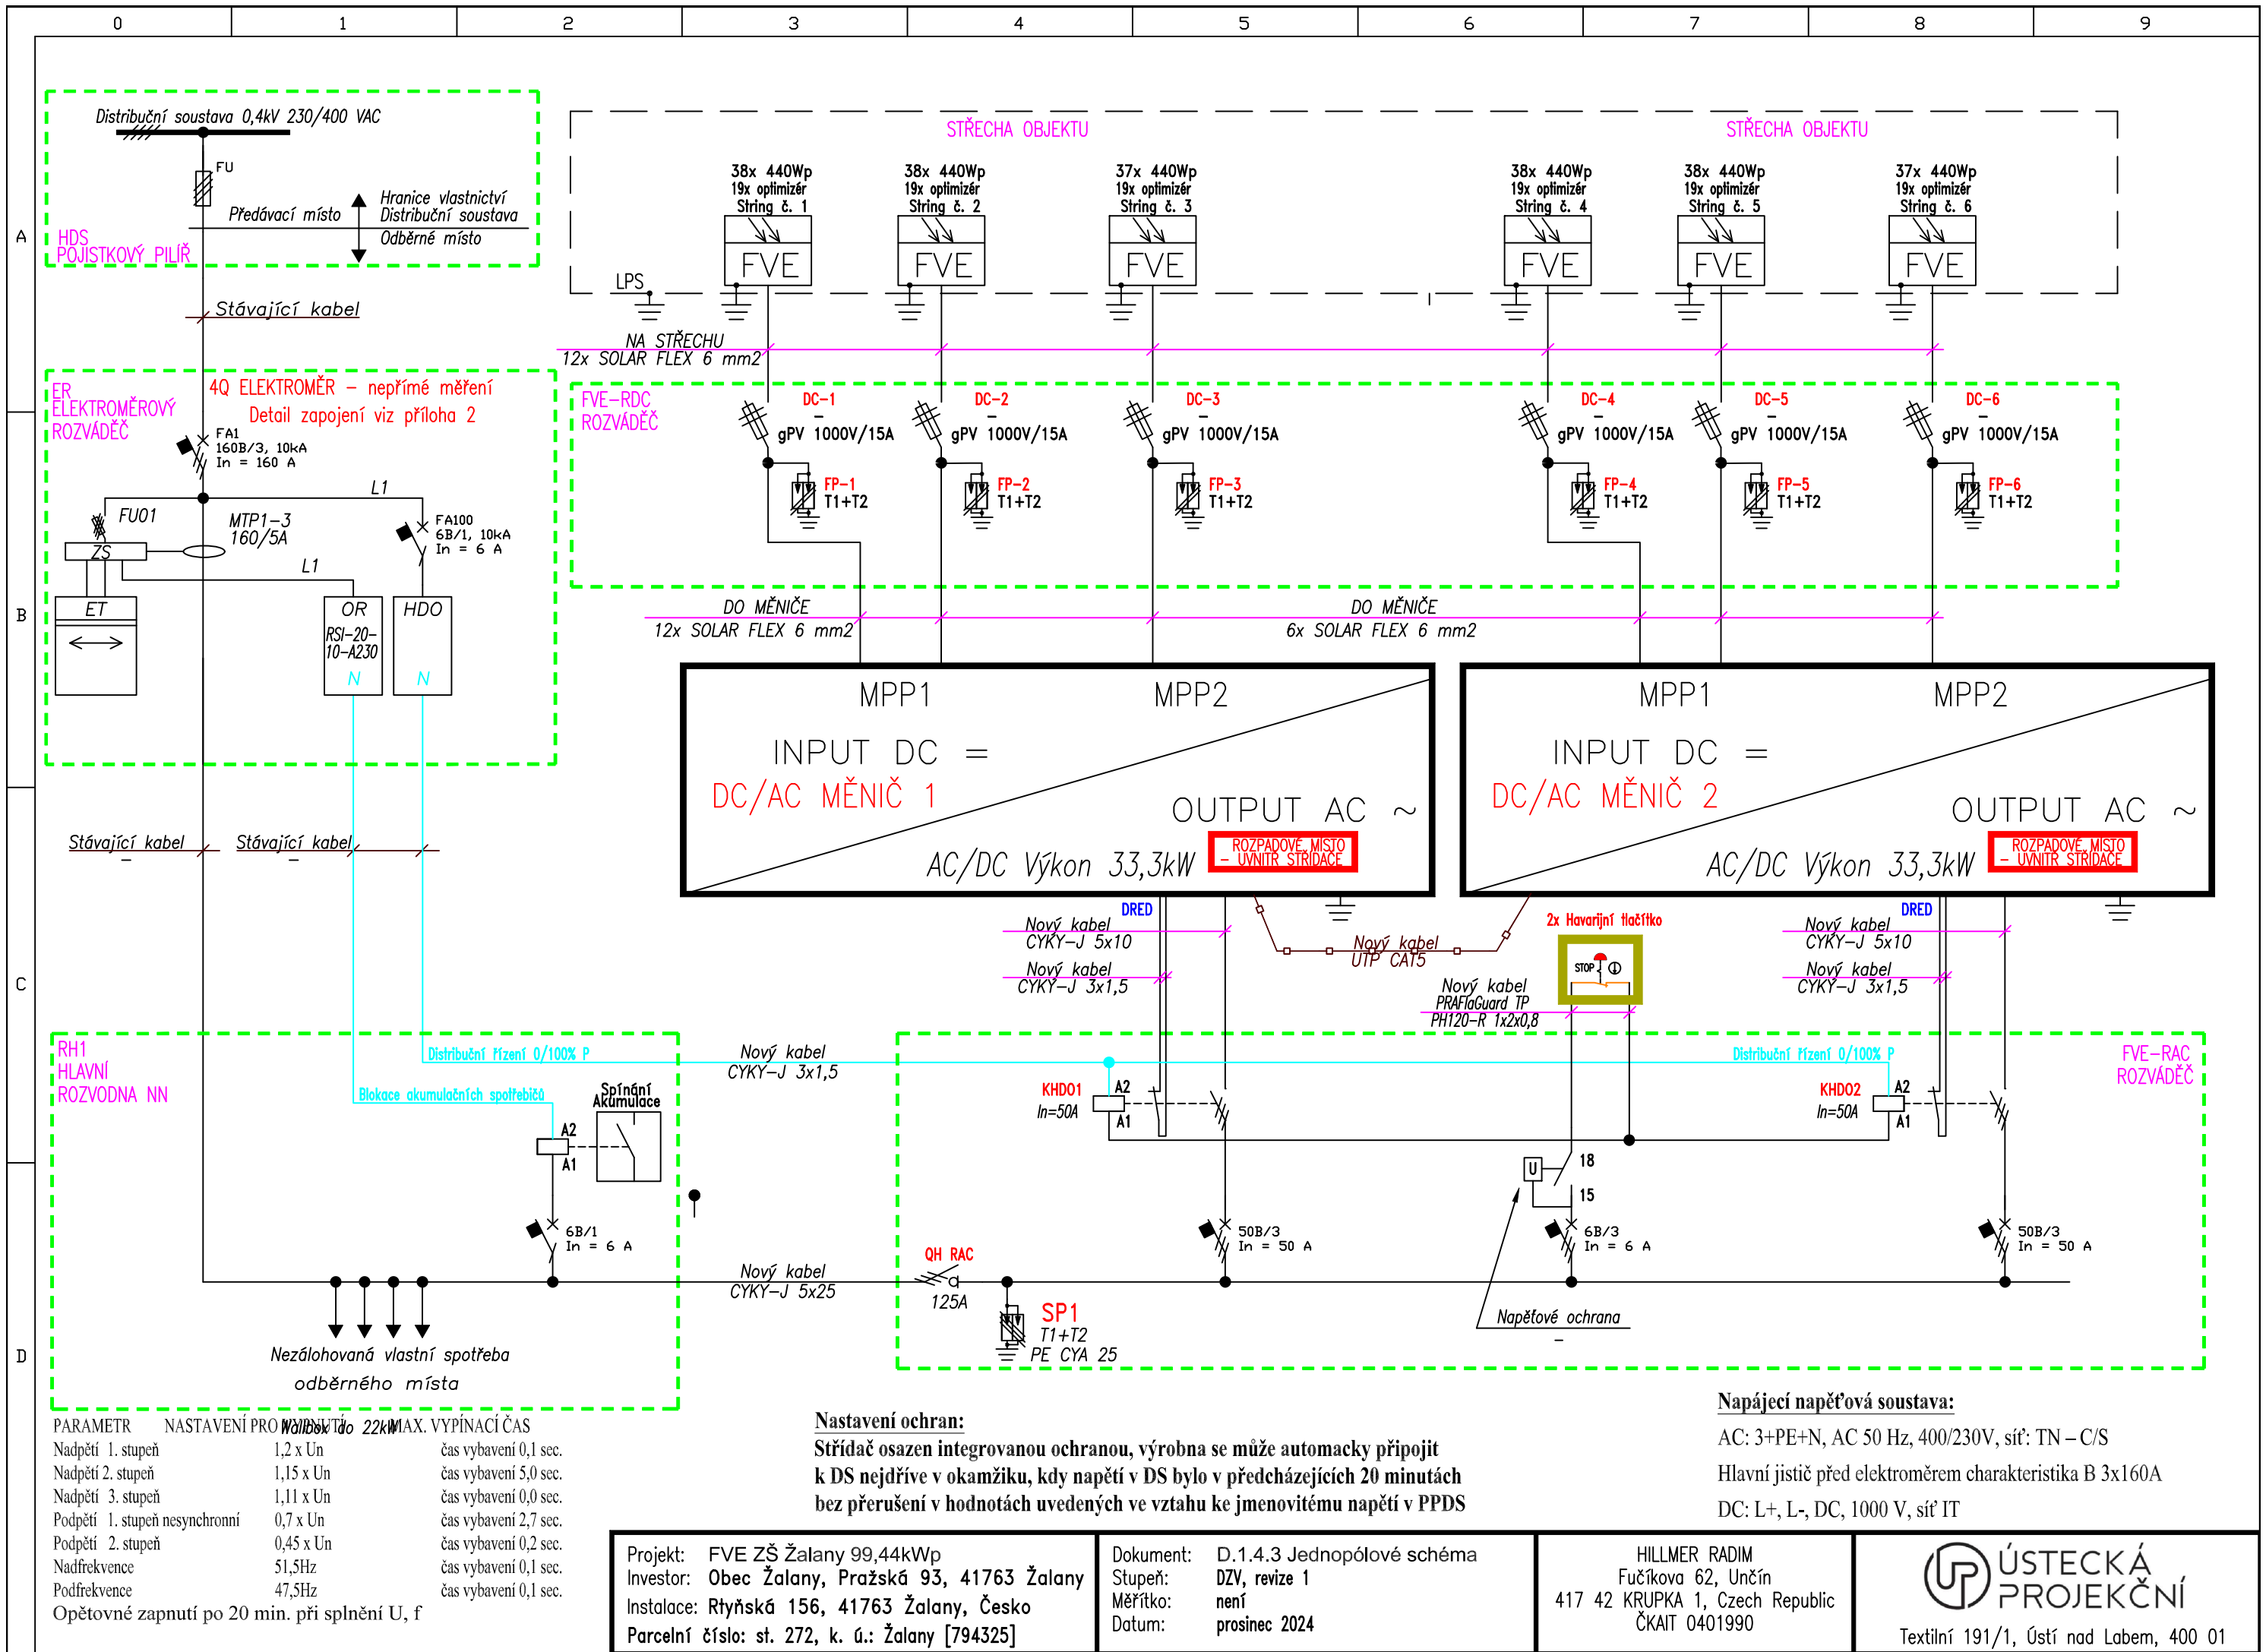

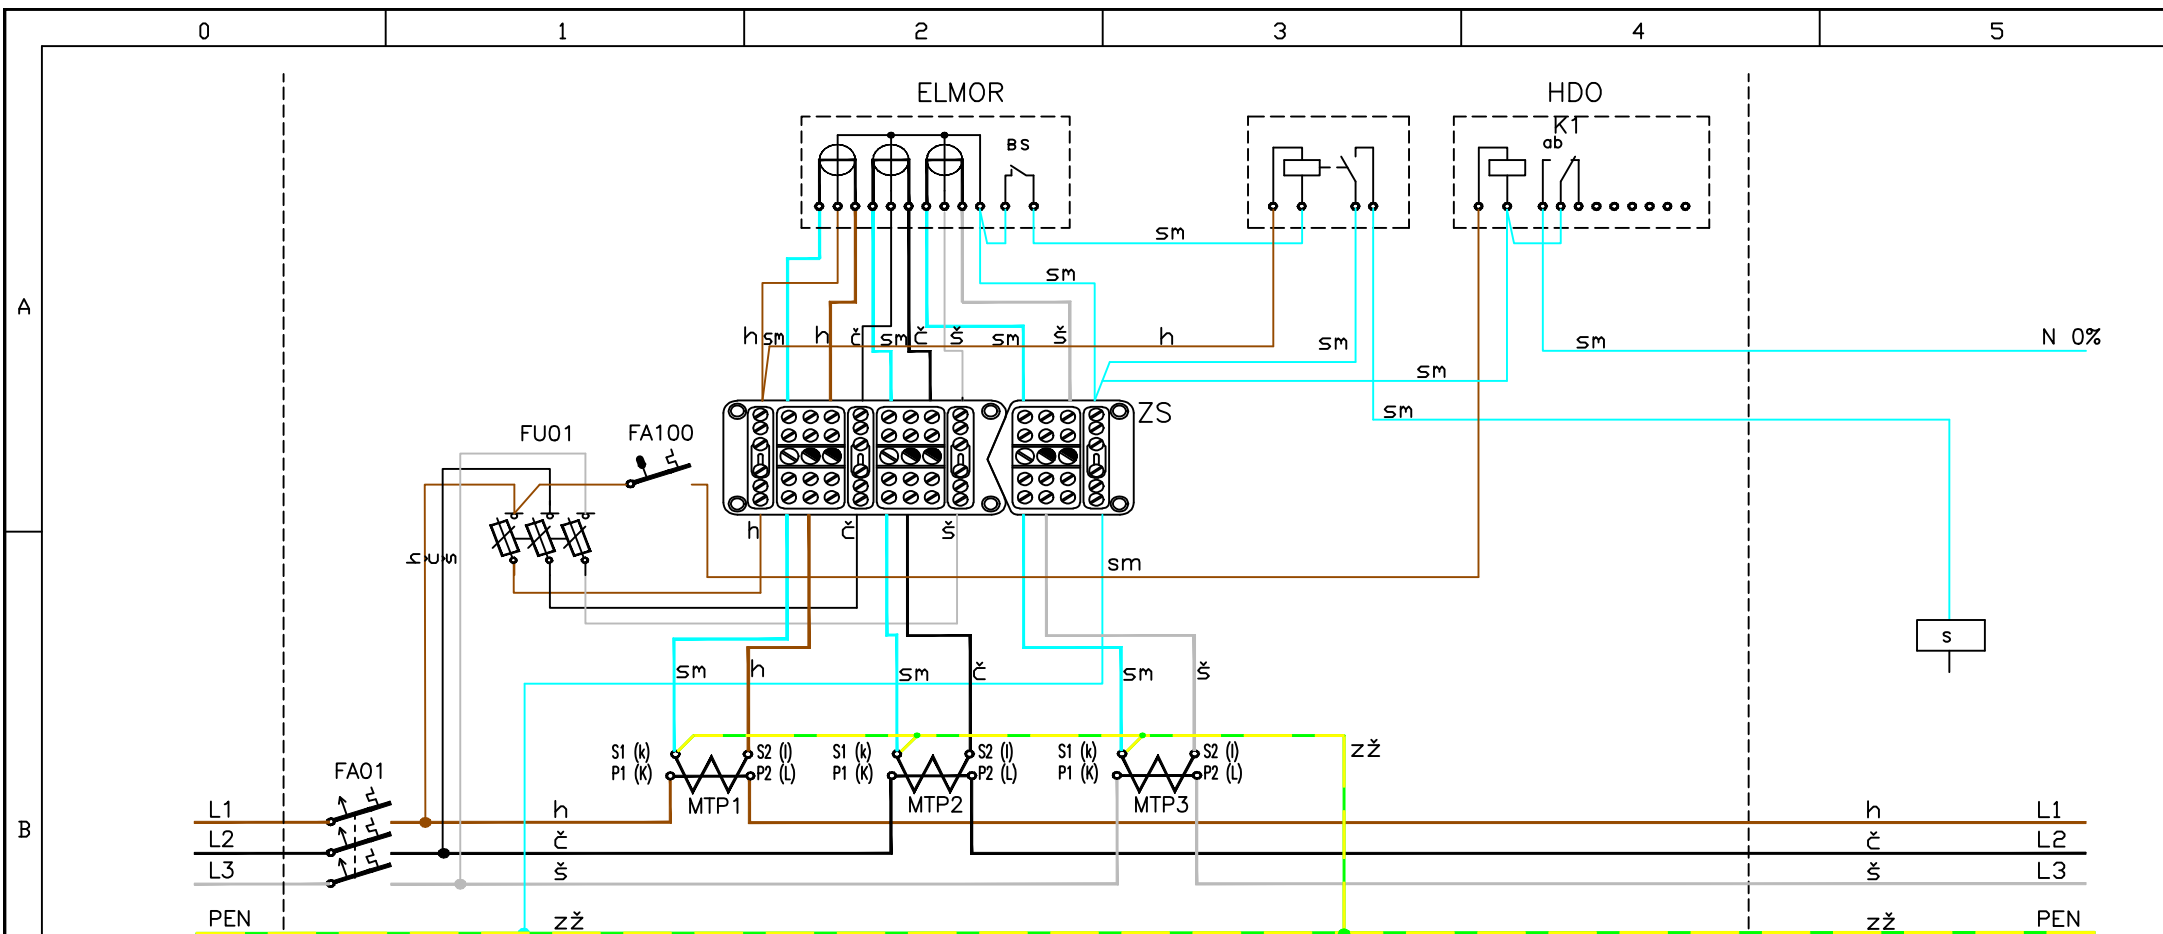

Legenda:

ELM - elektroměr průběhový
 FA01 - jistič před elektroměrem
 FA100 - jistič obvodu HDO 2 - 6A
 ZS - zkušební svorkovnice
 MTP1,2,3 - měřicí transformátory proudu
 FU01 - pojistkový odpínač (plombovatelný v zapnutém stavu) - pojistky 2A/gG
 OR - ovládací relé

BS - výstupní kontakt pro ovládání blokových spotřebičů
 S - stykač blokování spotřebiče
 HDO - přijímač HDO pro omezení činného výkonu výroby elektřiny
 ⚙ - šroub dotažen
 ⚙ - šroub uvolněn

Svorkovnice ZS musí být v horizontální poloze zajišťující správnou funkci napěťových propojek.

Napájení stykače S fází při použití proudového chrániče musí být připojeno před tímto proudovým chráničem.

Kontakty přijímače HDO jsou kresleny v poloze bez omezení činného výkonu výroby elektřiny.

Barevné značení vodičů: h-hnědý, č-černý, š-šedý, sm-světle modrý, zž-zelený/žlutý

Projekt: FVE ZŠ Žalany 99,44kWp
 Investor: Obec Žalany, Pražská 93, 41763 Žalany
 Instalace: Rtyňská 156, 41763 Žalany, Česko
 Parcelní číslo: st. 272, k. ú.: Žalany [794325]

Dokument: D.1.4.4 Zapojení elektroměru
 Stupeň: DZV, revize 1
 Měřítko: není
 Datum: prosinec 2024

HILLMER RADIM
 Fučíkova 62, Unčín
 417 42 KRUPKA 1, Czech Republic
 ČKAIT 0401990

ÚSTECKÁ
 PROJEKČNÍ

Textilní 191/1, Ústí nad Labem, 400 01