


SZ POHLED

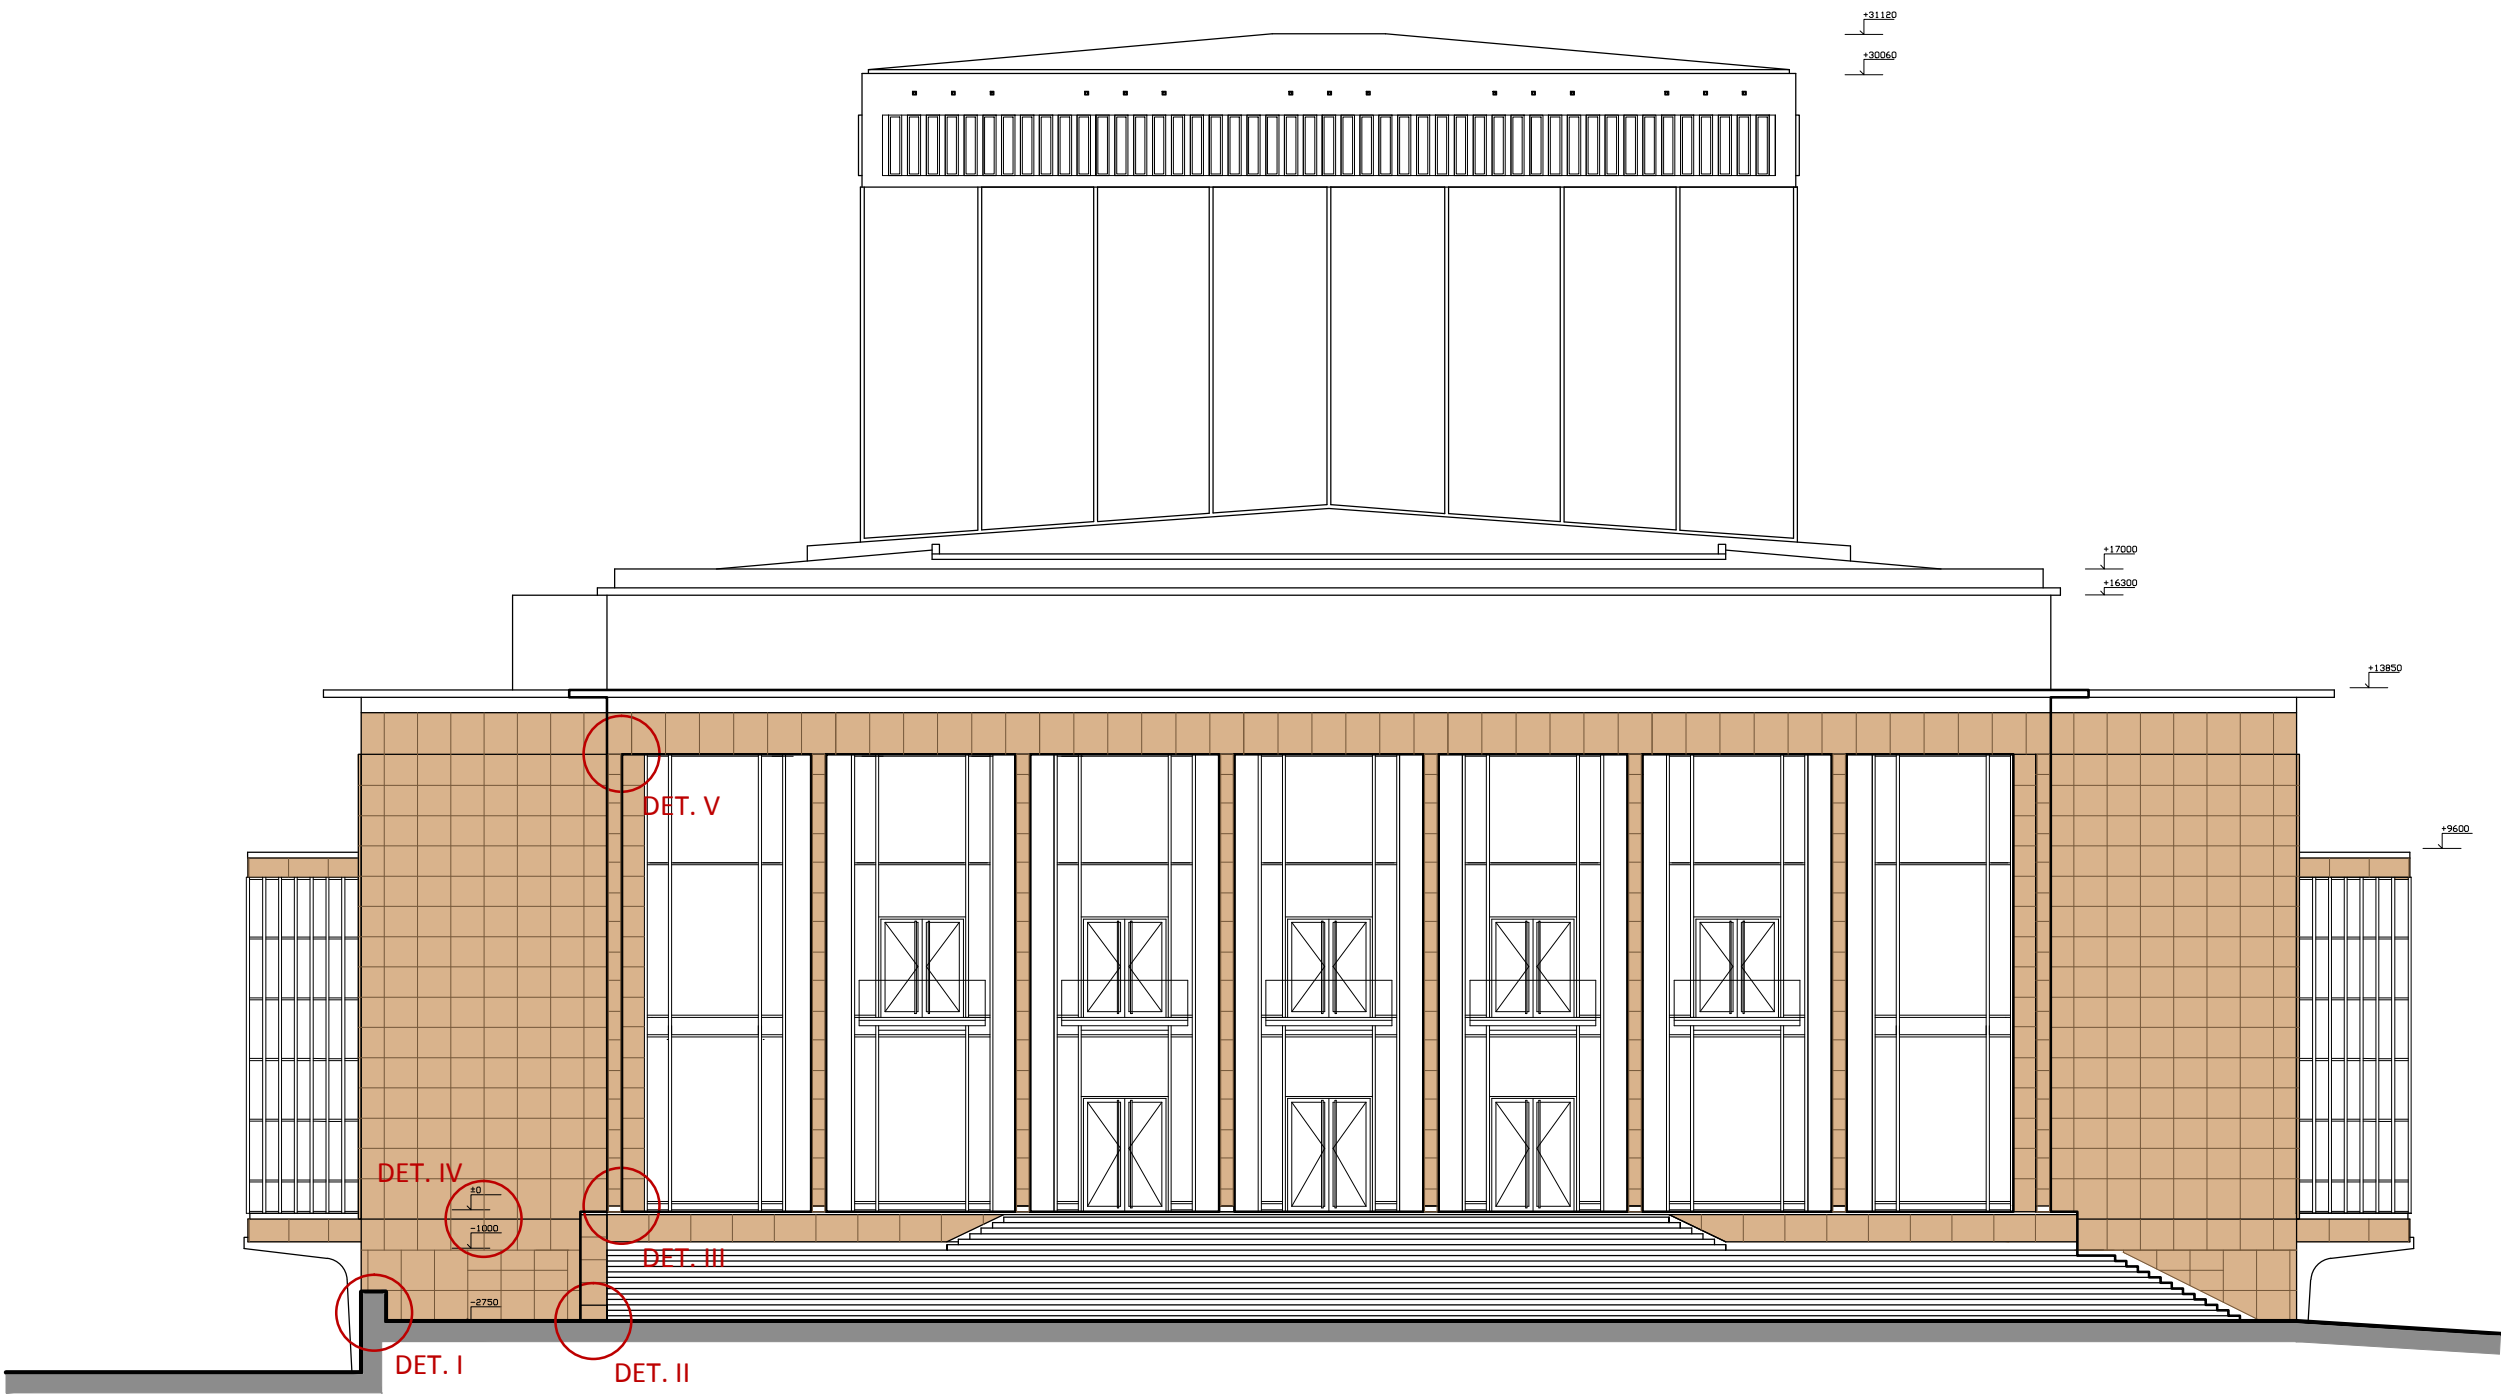

Vedoucí projektant	Ing. arch. Jaroslav Černý	ATELIÉR A3 Úvoz 74 602 00 BRNO 		
Zodpovědný projektant	Ing. arch. Jaroslav Černý			
HIP	Ing. Jan Polášek			
Vypracoval	Ing. arch. Lenka Polášková			
Investor Statutární město Brno, Dominikánské náměstí 1, 601 67 Brno				
Akce			Formát	2 x A4
"STAVEBNÍ ÚPRAVY FASÁDY A TECHNOLOGIÍ JANÁČKOVA DIVADLA" SO 01 Rekonstrukce zavěšeného travertinového obkladu na vnějším plášti budovy			Datum	03/2015
			Účel	DPS
			Měřítko	Č.v.
Výkres			1:200	01
POHLED NA FASÁDU Z MORAVSKÉHO NÁMĚSTÍ				