


JV POHLED

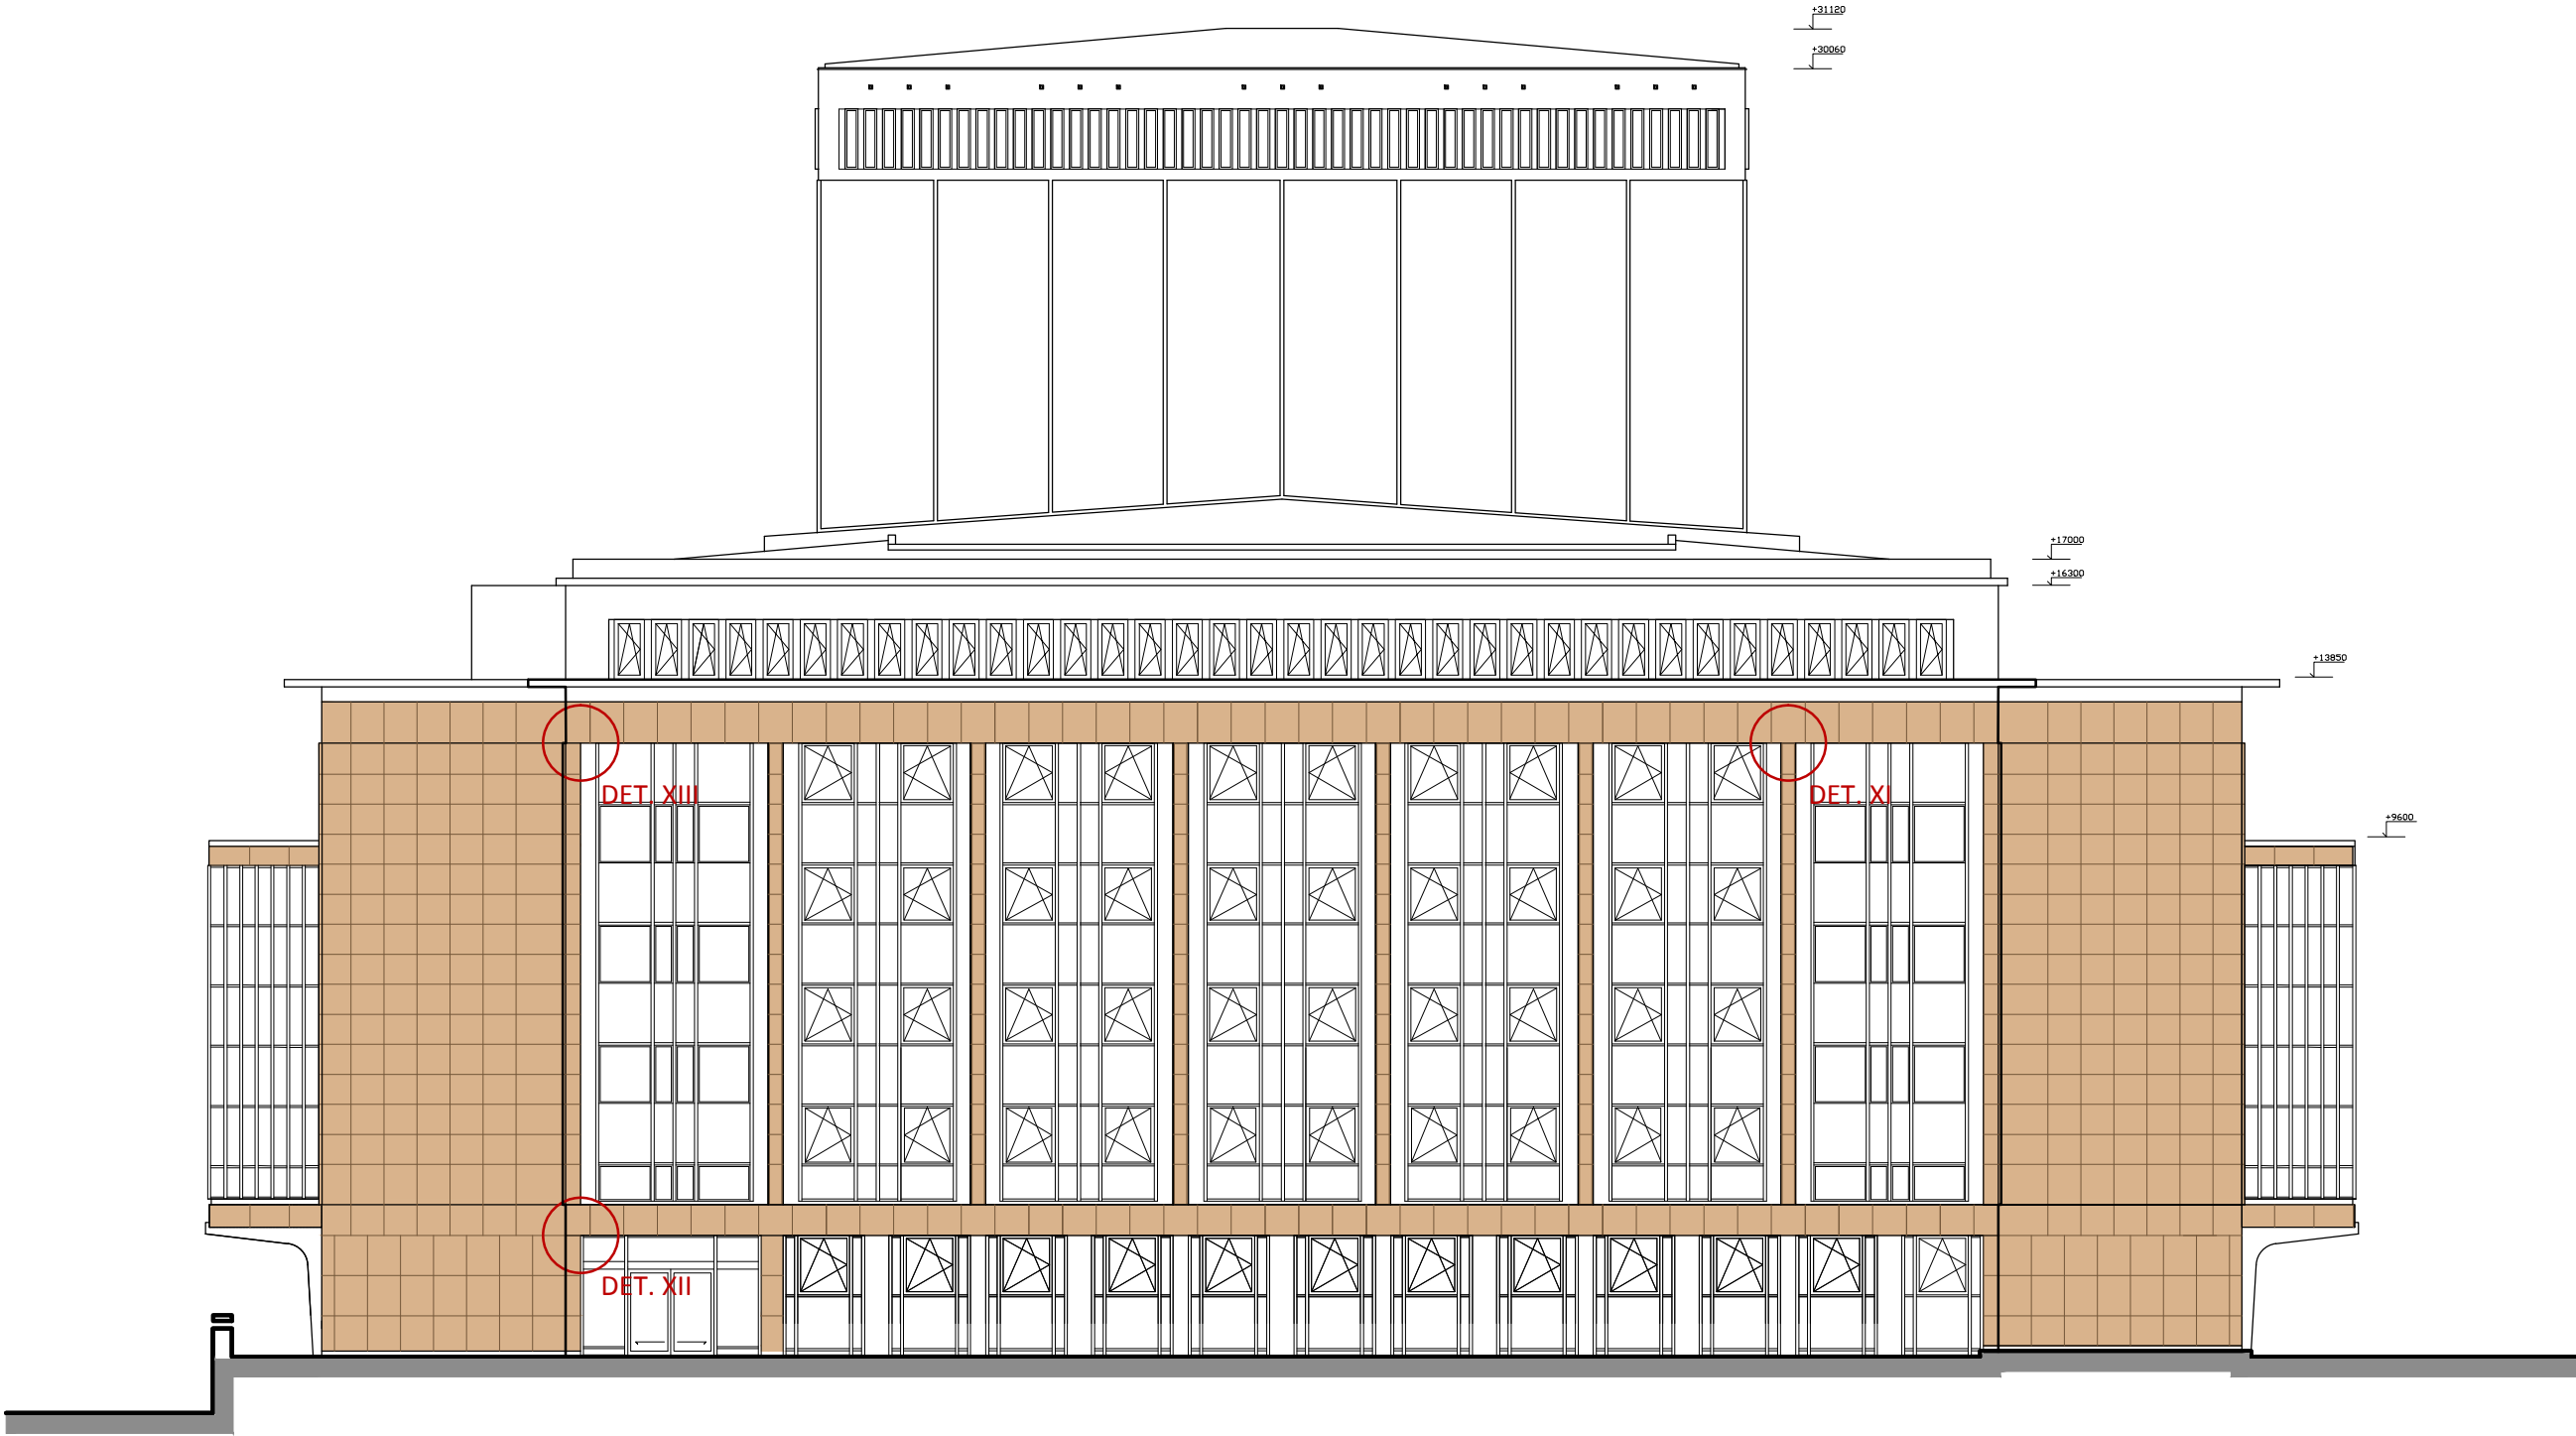

Vedoucí projektant	Ing. arch. Jaroslav Černý		ATELIÉR A3 Úvoz 74 602 00 BRNO	
Zodpovědný projektant	Ing. arch. Jaroslav Černý			
HIP	Ing. Jan Polášek			
Vypracoval	Ing. arch. Lenka Polášková			
Investor Statutární město Brno, Dominikánské náměstí 1, 601 67 Brno				
Akce "STAVEBNÍ ÚPRAVY FASÁDY A TECHNOLOGIÍ JANÁČKOVA DIVADLA" SO 01 Rekonstrukce zavěšeného travertinového obkladu na vnějším plášti budovy			Formát	2 x A4
			Datum	03/2015
			Účel	DPS
			Měřítko	Č.v.
Výkres POHLED NA FASÁDU Z ULICE JEZUITSKÉ			1:200	03