


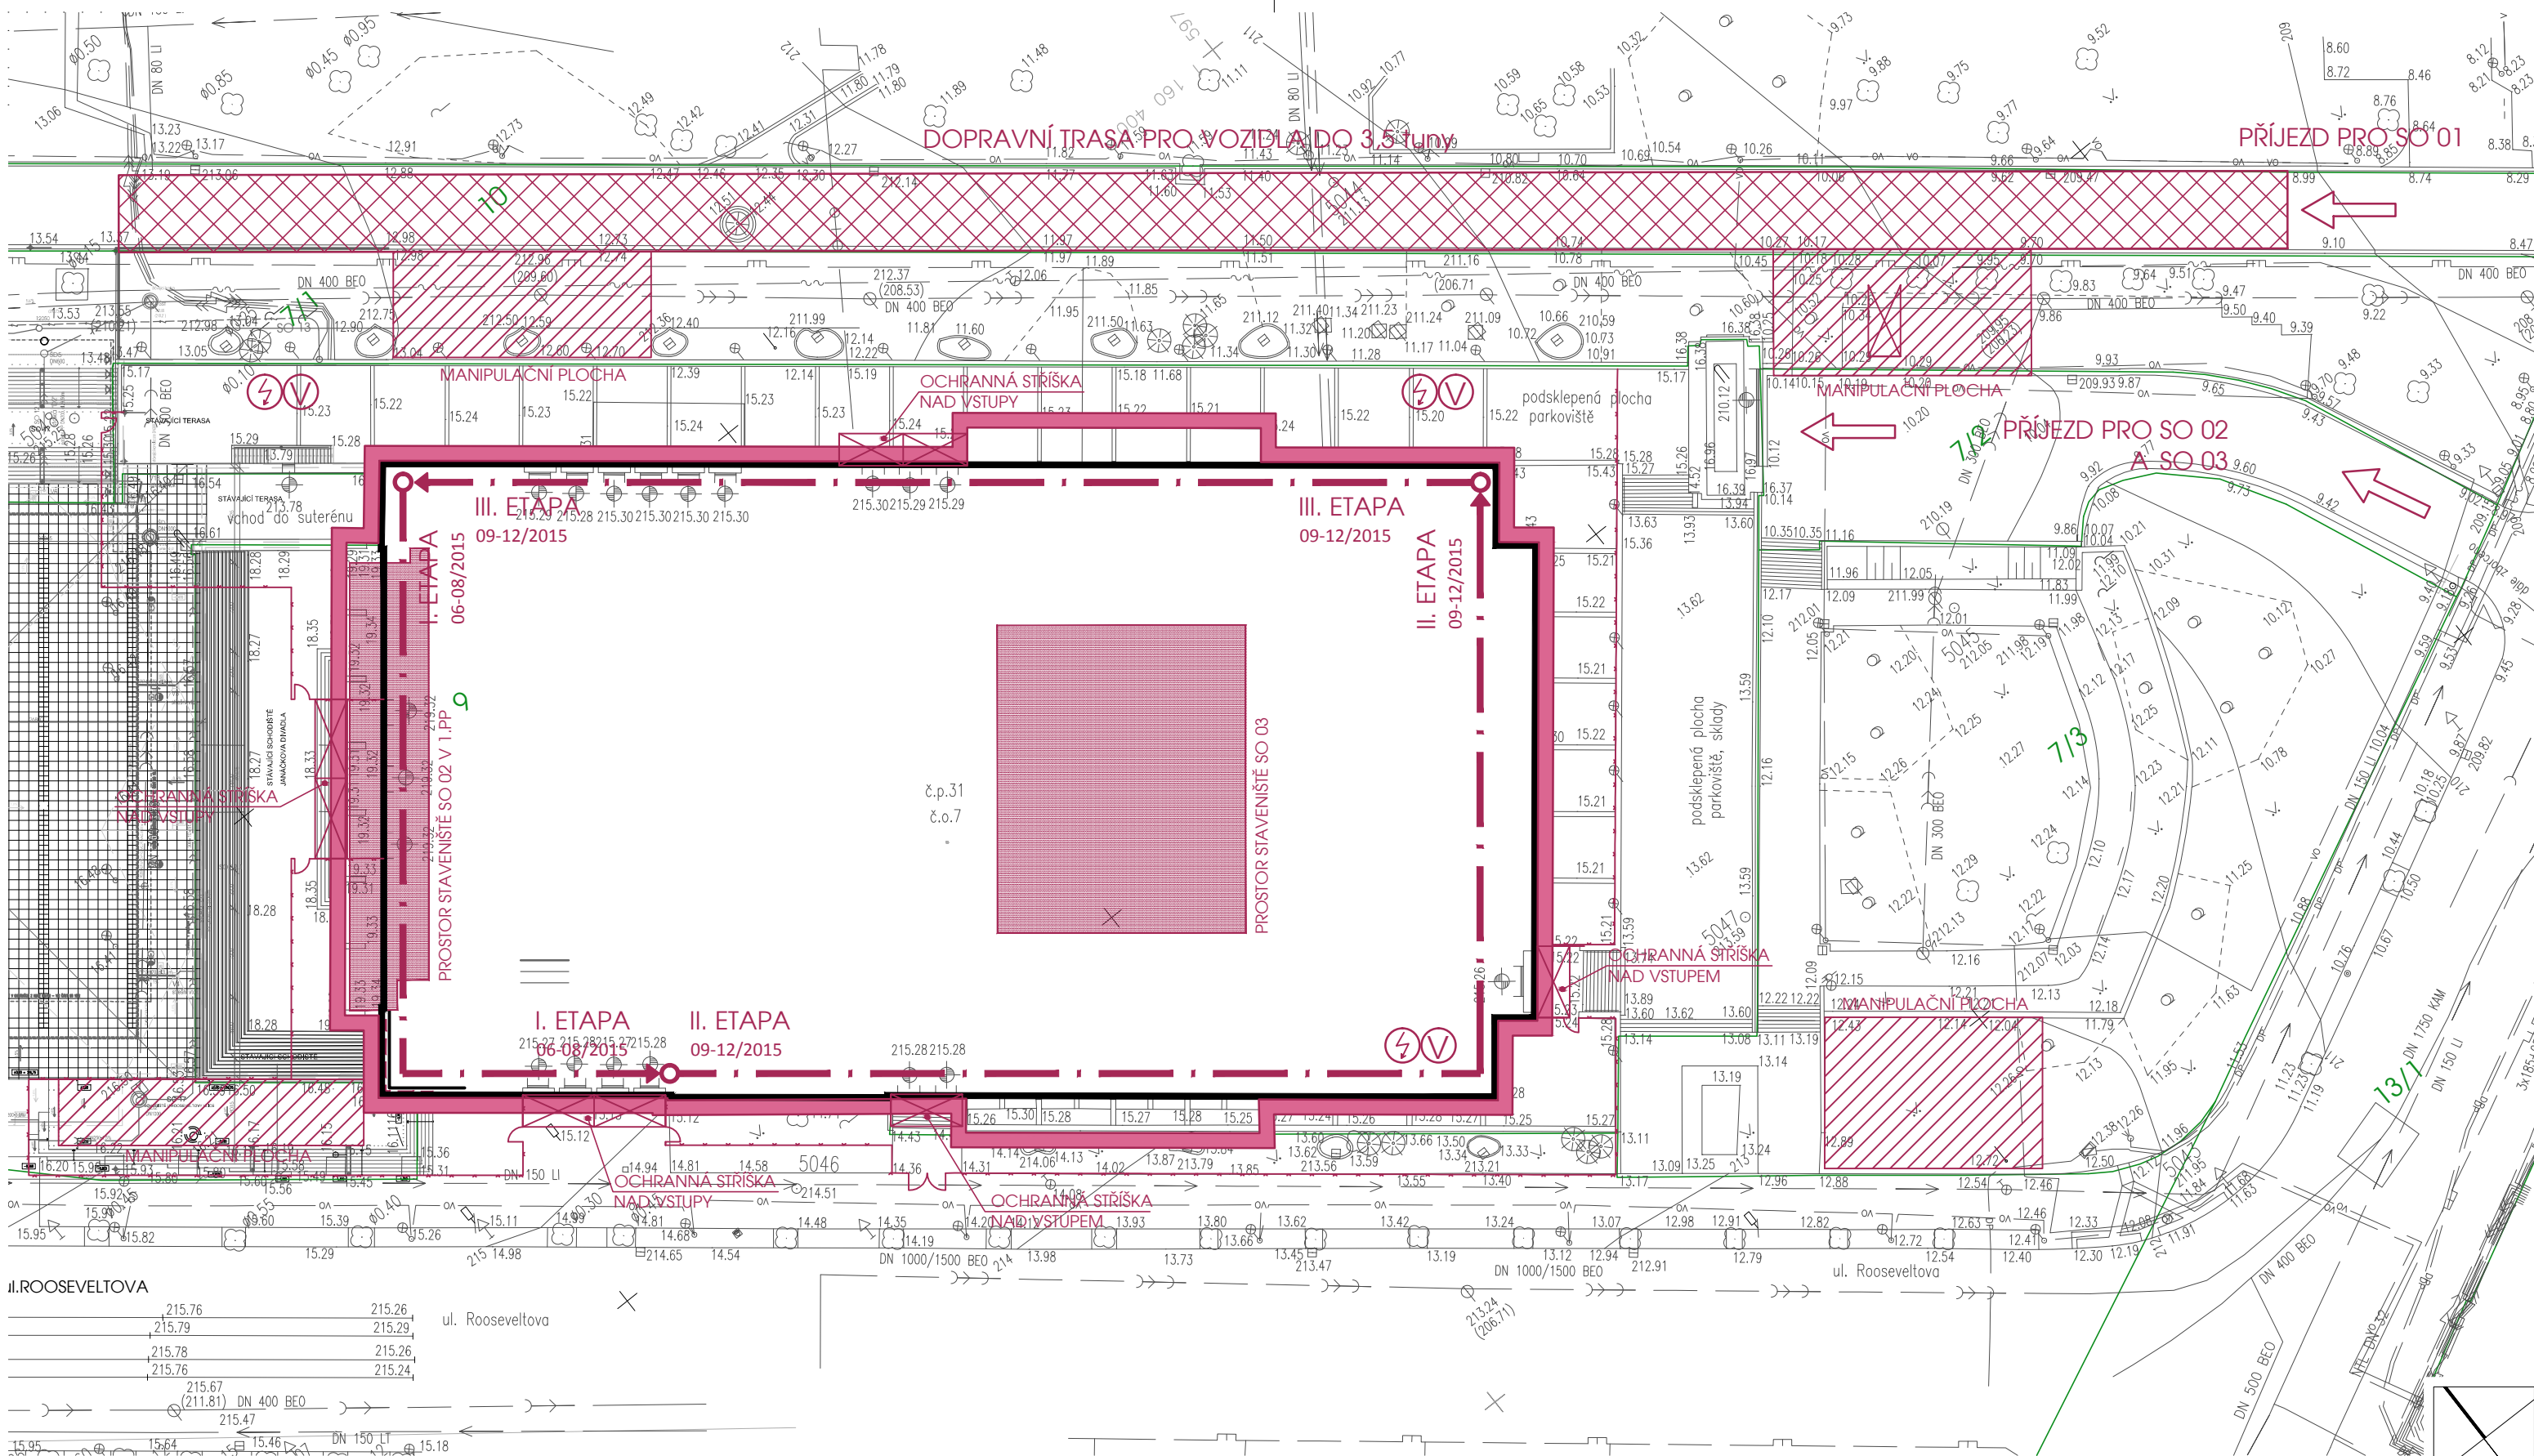

LEGENDA POV

- LEŠENÍ PROSTOROVÉ, NA TERASÁCH
PROVEDENO NA ROZNÁŠECÍCH PRAŽÍCH
- ZDROJ VODY PRO ZS - GARÁŽE
- ZDROJ ELEKTRICKÉ ENERGIE PRO ZS - GARÁŽE
- MOBILNÍ OPLOCENÍ ZS

OBJEKTOVÁ SKLADBA

- SO 01 Rekonstrukce fasády
- SO 02 Rekonstrukce akumulátoroven
- SO 03 Repase tahového systému na jevištním provazíšti

JD ±0,00 = 219,32

Vedoucí projektant	Ing. arch. Jaroslav Černý	ATELIÉR A3 Úvoz 74 602 00 BRNO	
Zodpovědný projektant	Ing. arch. Jaroslav Černý		
HIP	Ing. Jan Polášek		
Vypracoval	Ing. arch. Lenka Polášková		
Investor Statutární město Brno, Dominikánské náměstí 1, 601 67 Brno			
Akce		Formát	2 x A4
"STAVEBNÍ ÚPRAVY FASÁDY A TECHNOLOGIÍ JANÁČKOVA DIVADLA" SO 01 Rekonstrukce fasády, SO 02 Rekonstrukce akumulátoroven SO 03 Repase tahového systému na jevištním provazíšti		Datum	03/2015
		Účel	DPS
		Měřítko	Č.v.
Výkres		1:500	C3
KOORDINAČNÍ SITUAČNÍ VÝKRES			