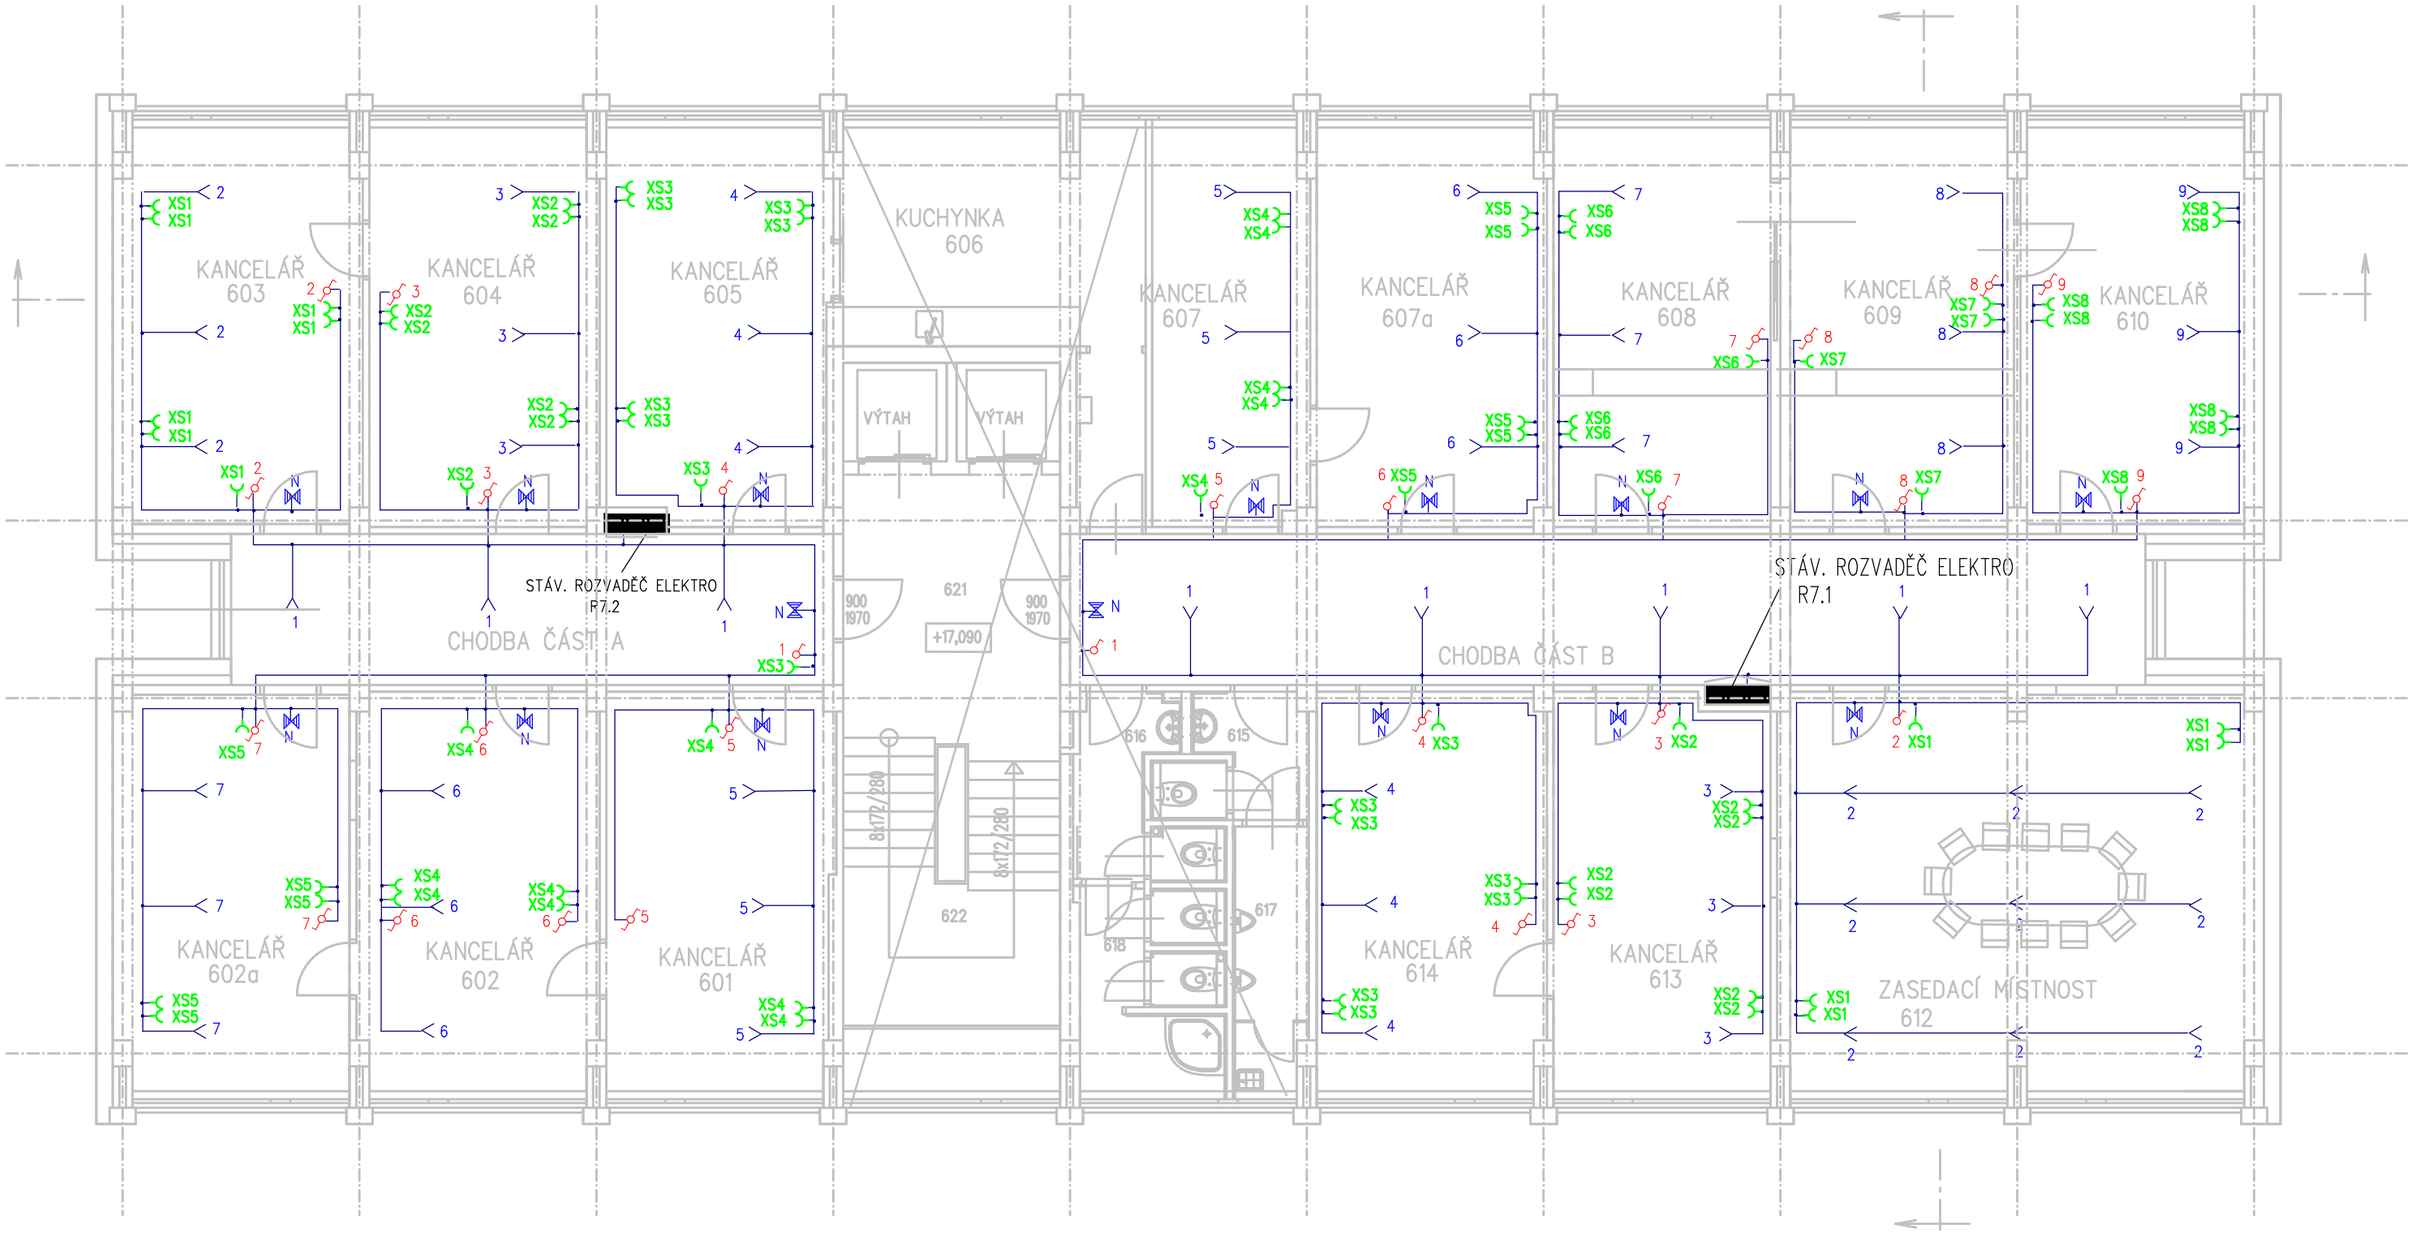


Legenda:

- < – vývod pro připojení svítidla Led / MAEWERICK –viz.výpočet osvětlení/
- – nouzové svítidlo s piktogramem
- – jspínač jednopolový č.1,230V
- – spínač jednopolový č.6,230V
- – zásuvka jednonásobná 230V
- – stávající oceloplechový rozvaděč
- – /vybavení upravit dle potřeby nových rozvodů/

Trasy kabelů:

- v hlavních trasách v nově vystavěných příčkách
- ostatní rozvody v instalačních lištách s využitím stávajících rozvodů a tras

Projektant : Brzák Jiří	Kresil : Brzáková Petra
Investor: Město Poděbrady,Náměstí Jiřího,Poděbrady	
Akce : Stavební úpravy 7.patro ,Budova Pentagon v budově Pentagonu čp.1130,nám.T.G.M.,Poděbrady	
Obsah: Elektroinstalace kanceláře 7.N.P.	

HDB,spol. s r.o.
Palackého 348
Poděbrady 29001
IČO:48953806
DIČ:CZ48953806

Datum : 06-25	Stupeň : P.S.P.
Č.zak. : B-03-25	
Měřítko :	Č.výkresu : B1