

ŘEZ B-B'

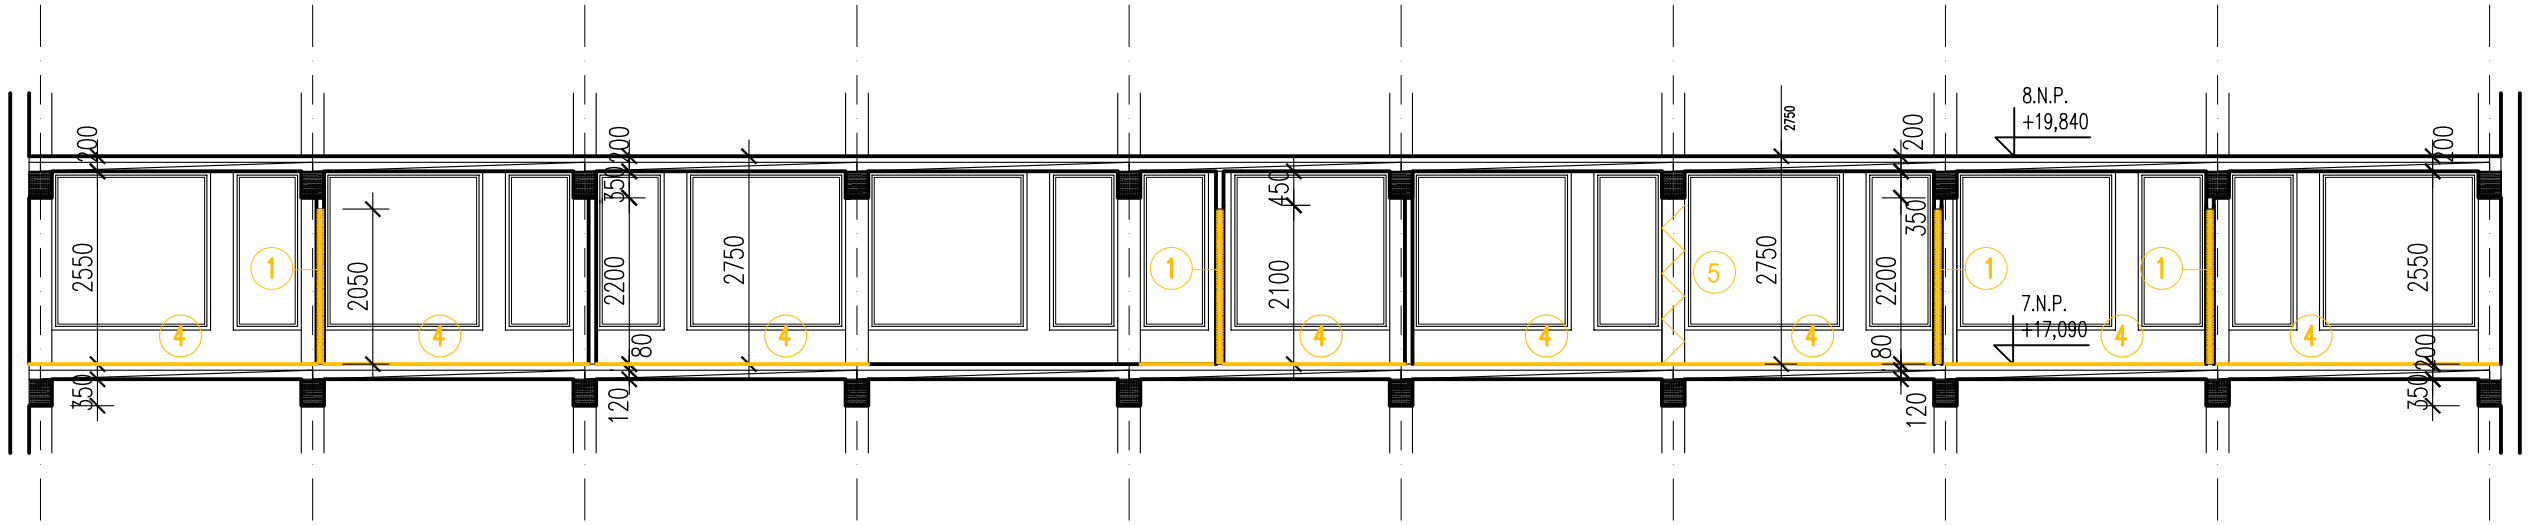

ŘEZ A-A'

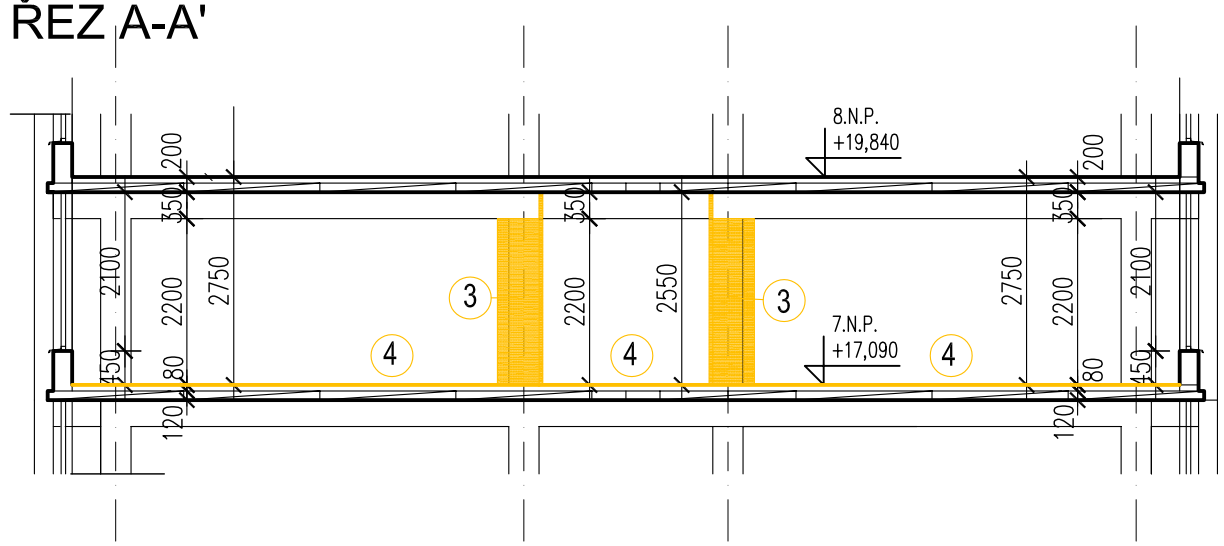

LEGENDA

- STÁVAJÍCÍ ZDIVO A KONSTRUKCE
- VYBOURANÉ ZDIVO A KONSTRUKCE
- ODSTRANĚNÍ STÁVAJÍCÍHO KOBERCE,PVC,KER.DLAŽBY

LEGENDA BOURACÍCH PRACÍ

1. VYBOURÁNÍ OTVORŮ VE STÁVAJÍCÍCH PŘÍČKÁCH TL.100mm
2. VYBOURÁNÍ STÁVAJÍCÍCH DVEŘÍ
3. DEMONTÁŽ STÁVAJÍCÍCH DŘEVĚNÝCH STĚN
4. ODSTRANĚNÍ NÁŠLAPNÝCH VRSTEV PODLAH V CELÉM PROSTORU PVC, KOBERCE
5. VYBOURÁNÍ VESTAVĚNÝCH SKŘÍNÍ

– VYBOURÁNÍ ROZVODŮ ELEKTRO VČETNĚ SVÍTIDEL

±0,000 = STÁVAJÍCÍ PODLAHA 1.N.P.

Projektant:	OLDŘICH VOLEJNÍK STAVEBNÍ PROJEKCE Hellichova 362/II, 290 01 Poděbrady IČO : 41484371 tel.: 325 614 442	PARE:
Profese:	ARCH. STAVEBNÍ ČÁST	
STAVBA:	STAVEBNÍ ÚPRAVY 6.PATRO - 7.N.P. V BUDOVĚ PENTAGONU čp. 1130, NÁM. T.G.MASARYKA, PODĚBRADY	
INVESTOR:	MĚSTO PODĚBRADY, NÁMĚSTÍ JIŘÍHO 20/1, PODĚBRADY	FORMÁT: 2 A4
		DATUM: 05/2025
		ÚČEL: PD
		Č.ZAK.: 15 - 25
OBSAH:	ŘEZY A - A, B - B STÁVAJÍCÍ STAV - BOURÁNÍ	MĚŘ.: 1:100 Č.VÝKR.: 3