


ŘEZ B - B

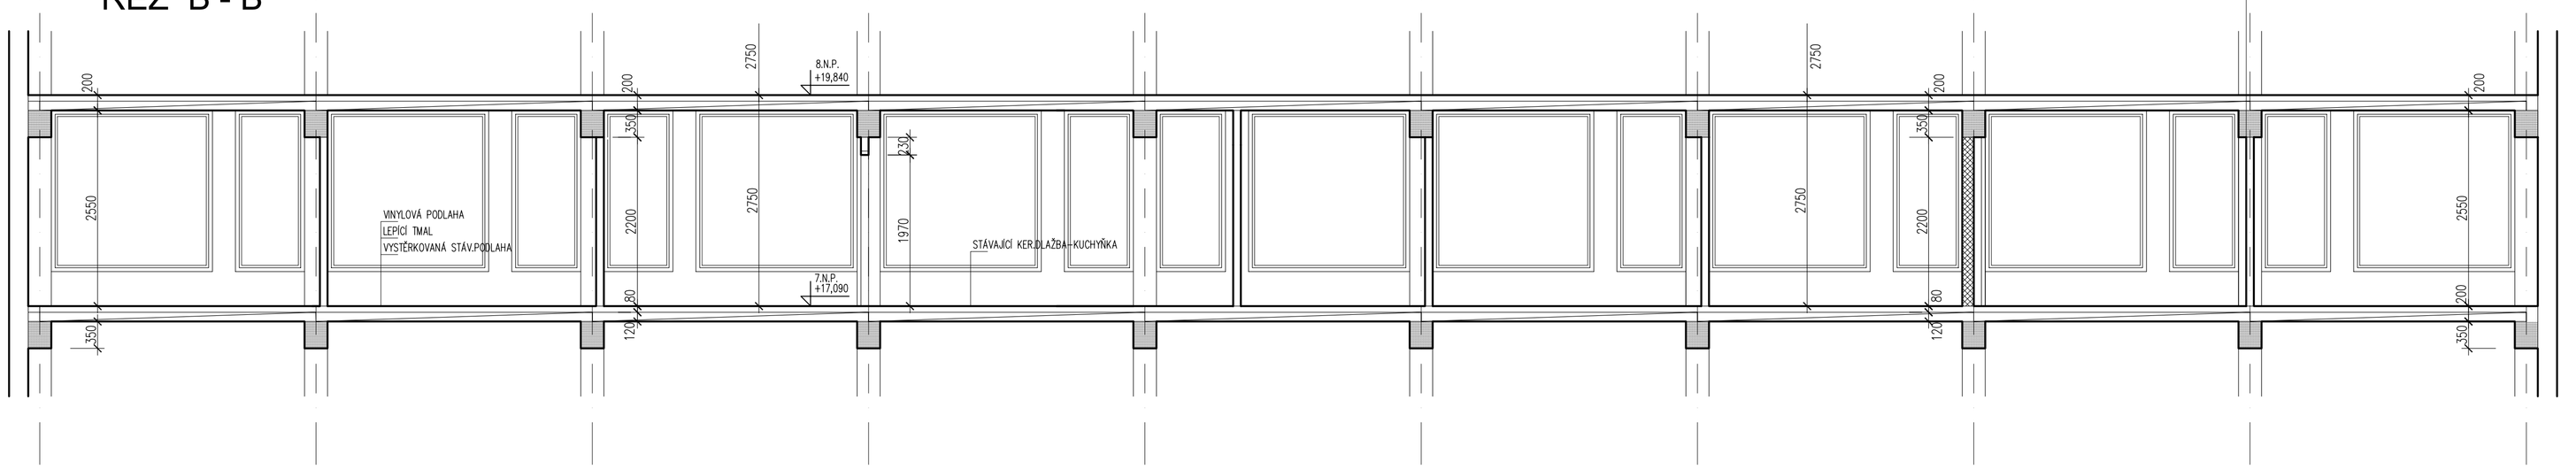

ŘEZ A - A

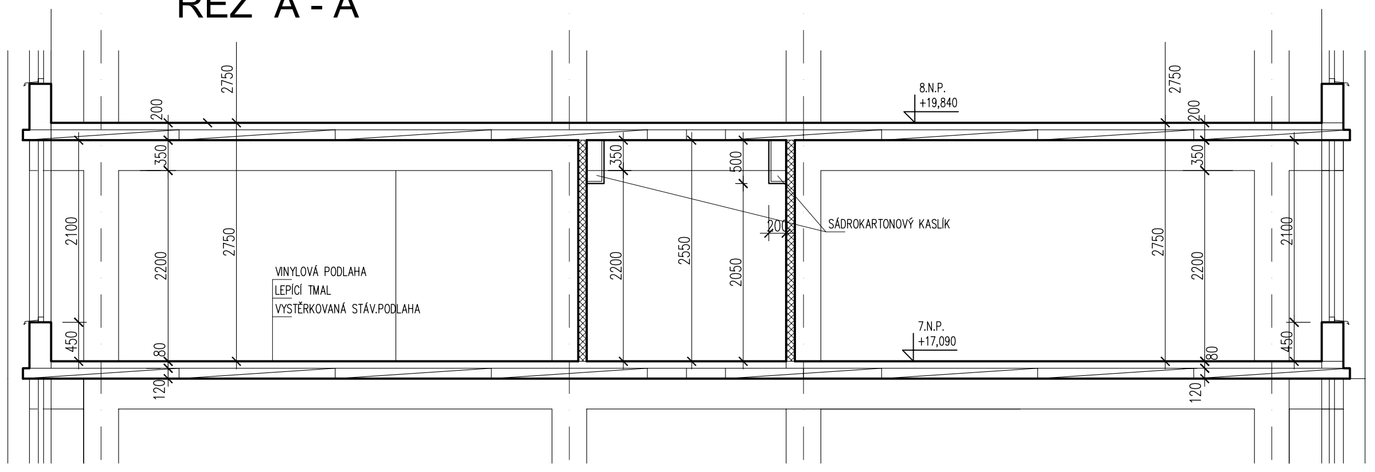

POHLED NA SÁDROKARTONOVÝ KASLÍK

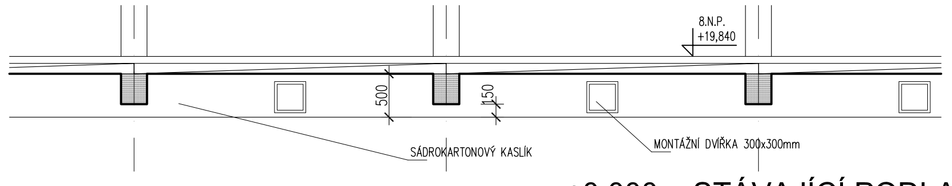

±0,000 = STÁVAJÍCÍ PODLAHA PŘÍZEMÍ

LEGENDA

- STÁVAJÍCÍ ZDIVO A KONSTRUKCE
- NOVÉ PŘÍČKY A DOZDÍVKYZ PŘESNÝCH POROBETONOVÝCH TVÁRNIC TL.100mm
- STÁVAJÍCÍ ŽELEZOBETONOVÁ NOSNÁ KONSTRUKCE

Projektant:	OLDŘICH VOLEJNÍK STAVEBNÍ PROJEKCE Hellichova 362/II, 290 01 Poděbrady IČO : 41484371 tel.: 325 614 442	PARE:
Profese:	ARCH. STAVEBNÍ ČÁST	
STAVBA:	STAVEBNÍ ÚPRAVY 6.PATRO - 7.N.P. V BUDOVĚ PENTAGONU čp. 1130, NÁM. T.G.MASARYKA, PODĚBRADY	
INVESTOR:	MĚSTO PODĚBRADY, NÁMĚSTÍ JIŘÍHO 20/1, PODĚBRADY	FORMÁT: 4 A4
		DATUM: 05/2025
		ÚČEL: PD
OBSAH:	ŘEZY A - A, B - B	Č.ZAK.: 15 - 25
		MĚŘ.: 1:50 Č.VÝKR.: 5