


L1B - VENKOVNÍ SCHODIŠTĚ :

PŮDORYS :

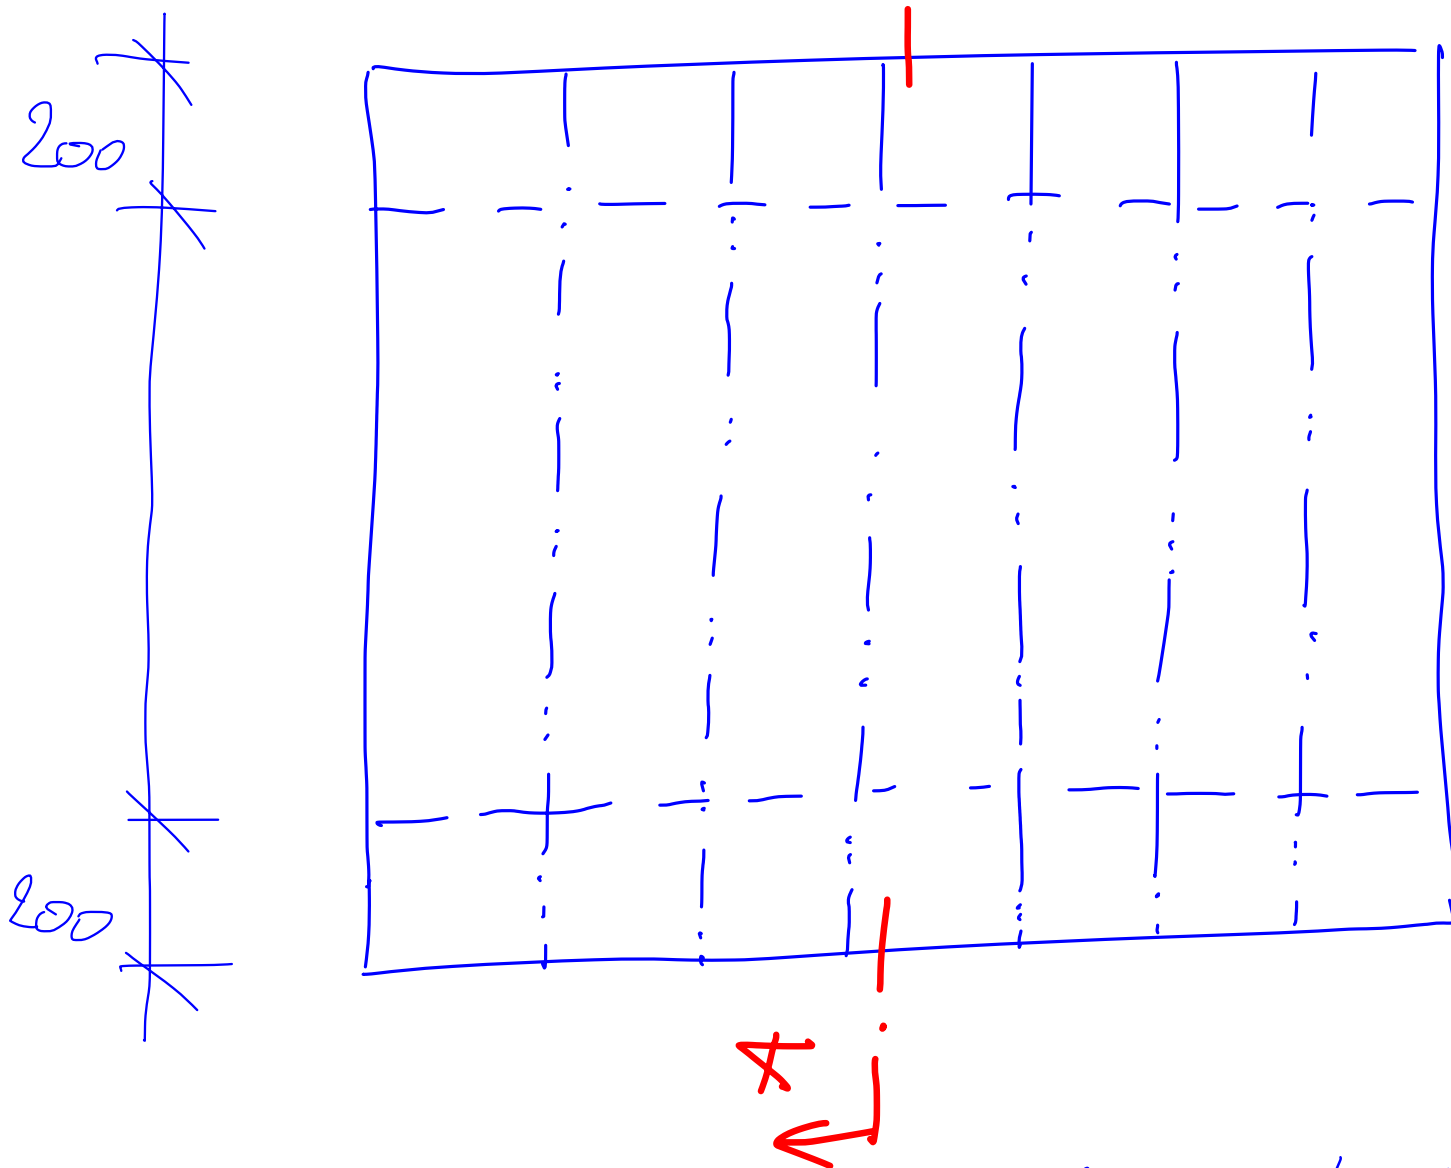

BETON - C25/30 XC4-XF3-XA1-XD3
- KAMENIVO S PODSTATČNOU MRAZOVĚDNOU,
- PRO OMEZENÍ JÍPKY A MNOŽSTVÍ
TRHLIN LZE POUŽÍT BETON S VYŠŠÍM
NÁBĚHEM PEVNOSTI (90ti DENNÍ BETON)


OCEL BETONÁŘSKÁ - B 500 B

KŽYTI - 40 mm

VYŽTOŽENÍ - 165 kg/m³

1.10.2015 GALBANY

ŘEZ A-A:

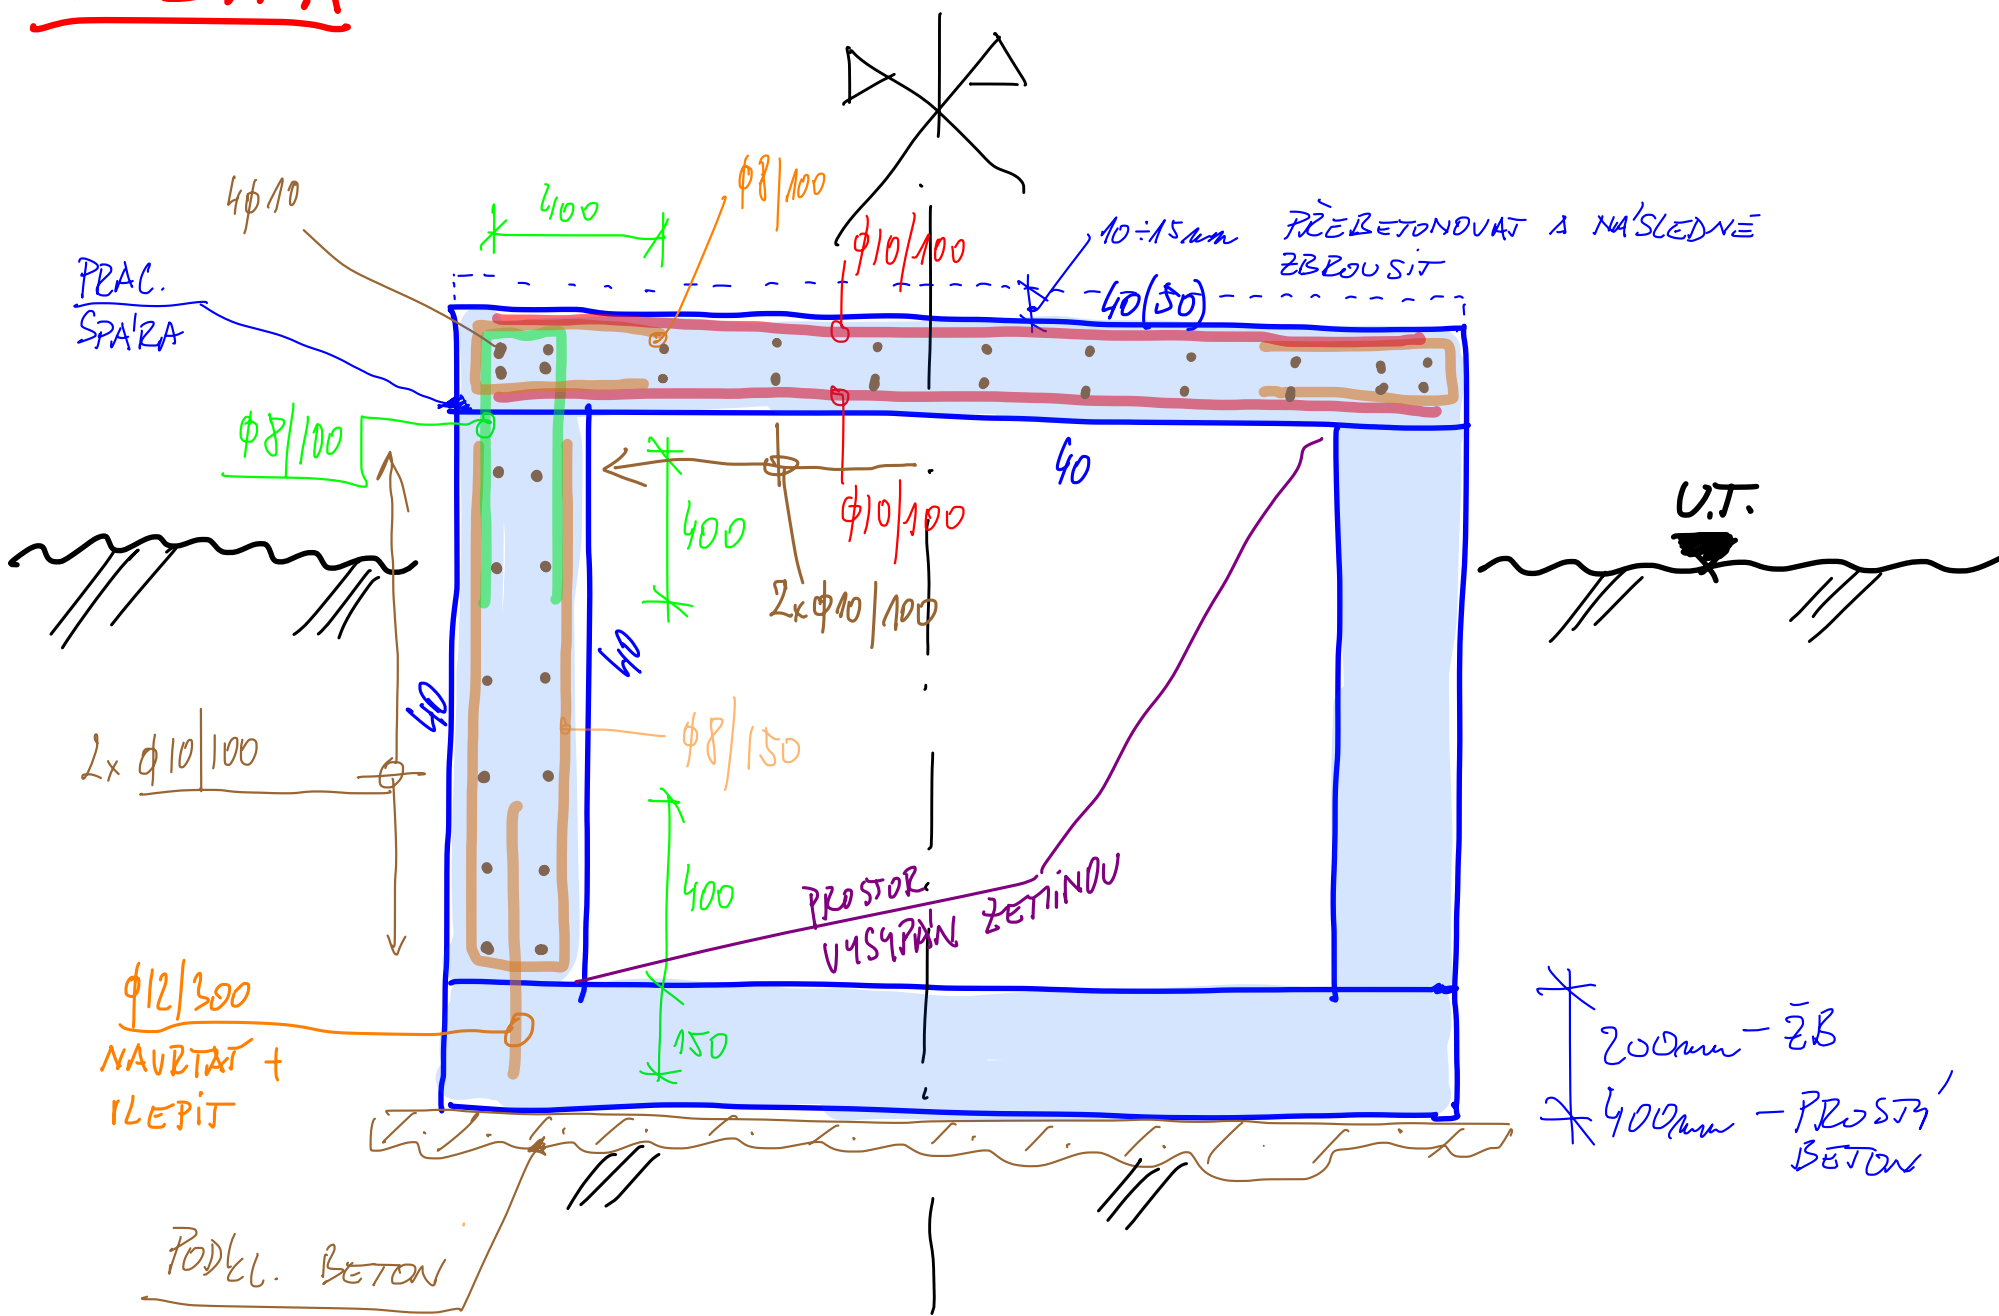

PODÉLNÝ ŘEZ:

