


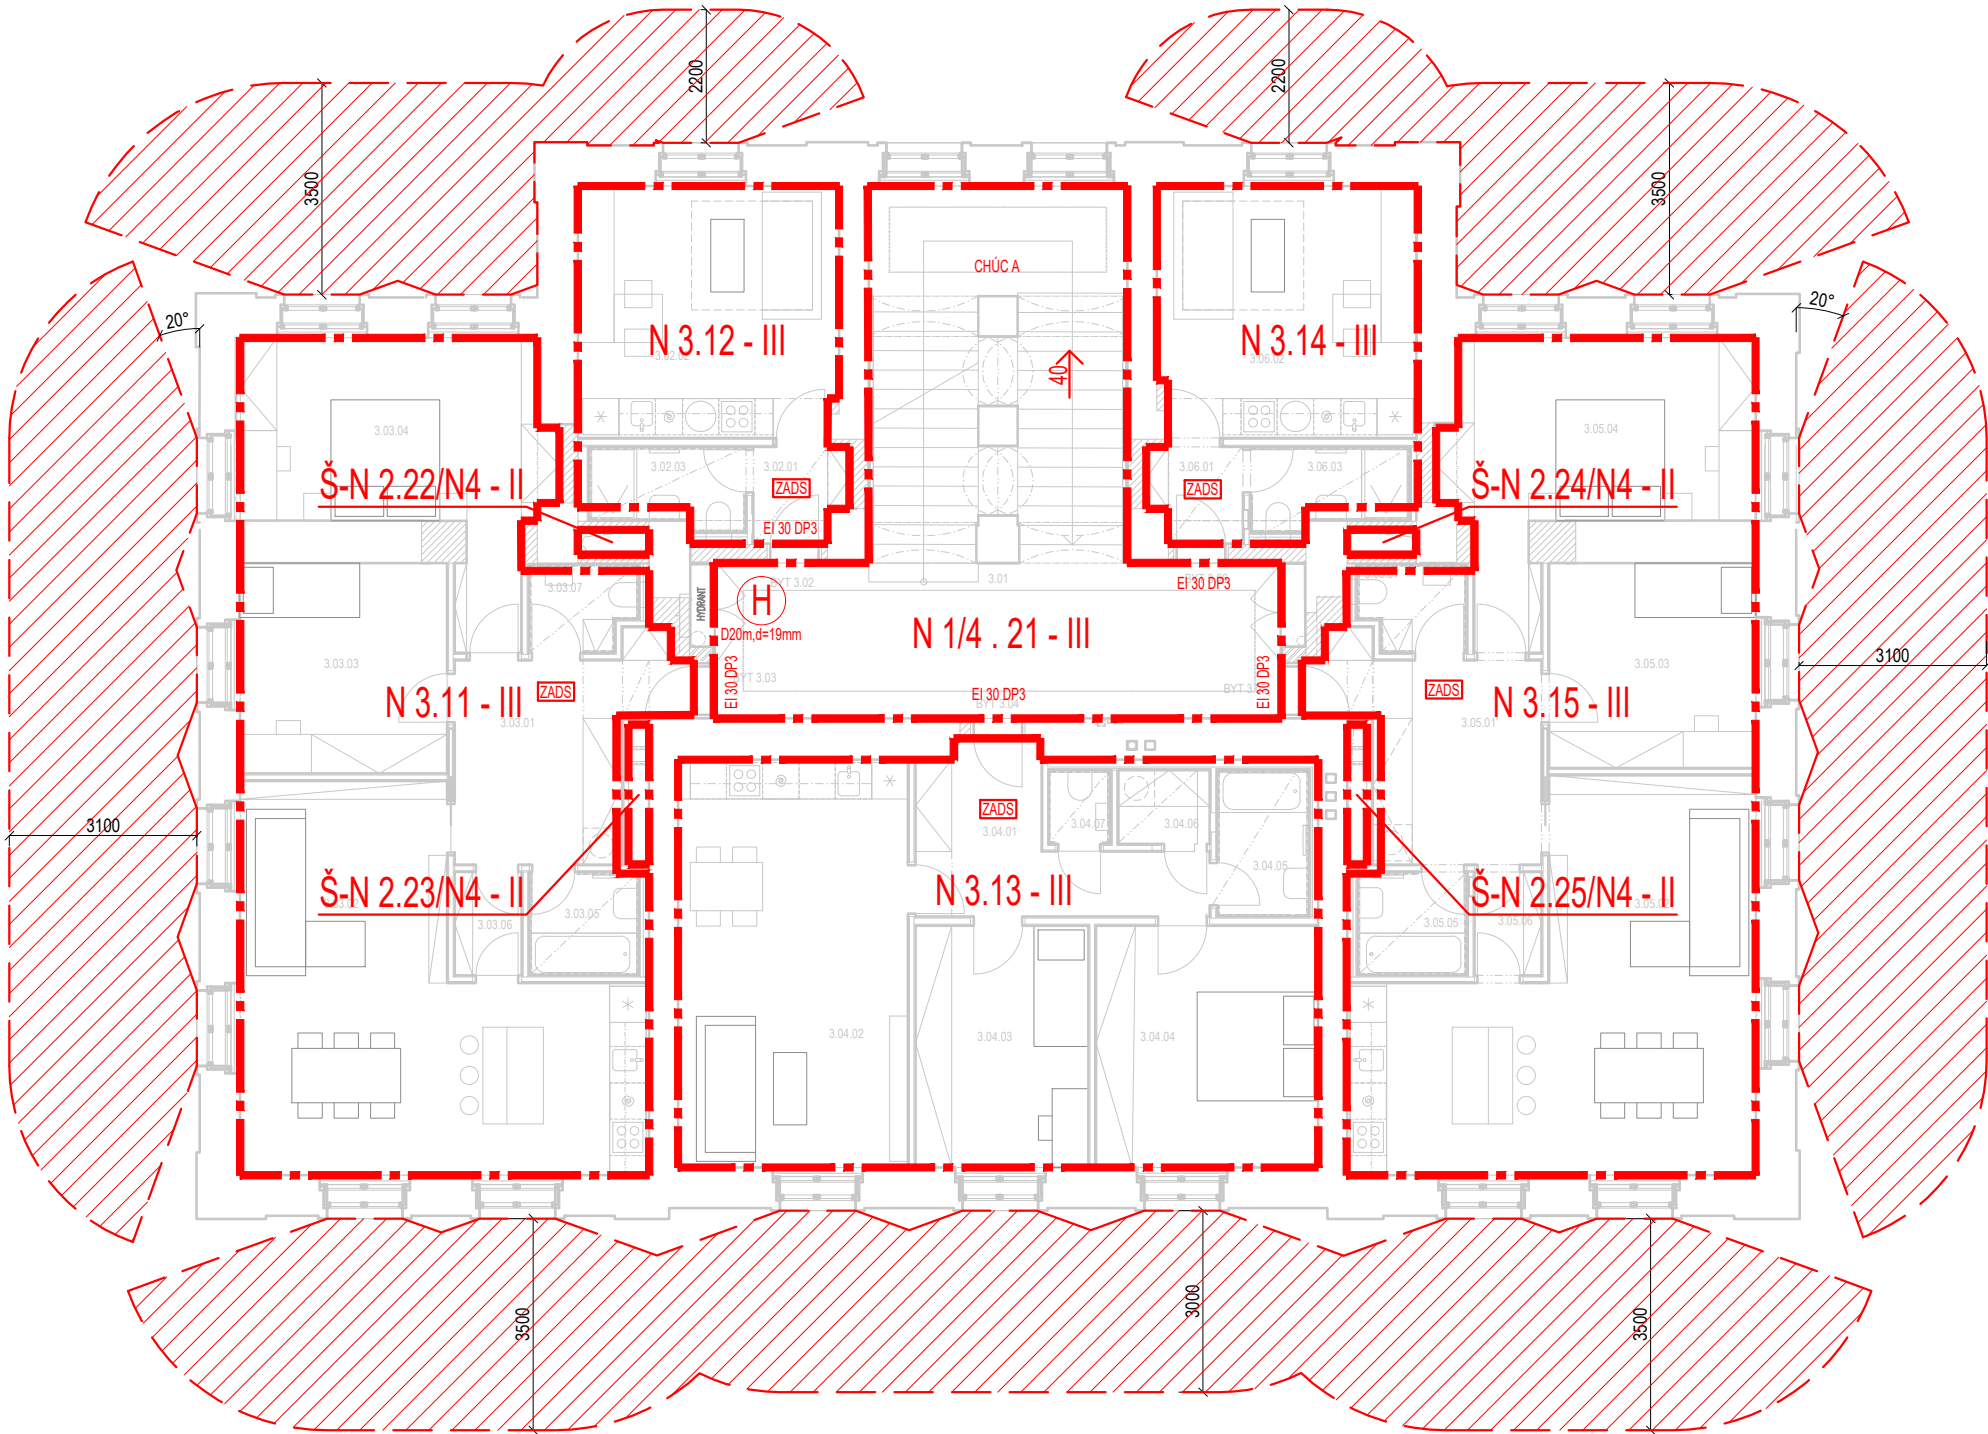

LEGENDA MÍSTNOSTÍ			
č.m.	místnost	plocha	sv.výš.
3.01	domovní chodba	24,9 m ²	4,0 m
3.02	byt 3.02		
3.02.01	předsíň	2,8 m ²	2,3 m
3.02.02	obývací pokoj + kk	18,1 m ²	3,8 m
3.02.03	koupelna	3,3 m ²	2,3 m
3.03	byt 3.03		
3.03.01	předsíň	11,5 m ²	3,8 m
3.03.02	obývací pokoj + kk	33,6 m ²	3,8 m
3.03.03	pokoj	12,1 m ²	3,8 m
3.03.04	pokoj	15,0 m ²	3,8 m
3.03.05	koupelna	3,1 m ²	3,0 m
3.03.06	komora	1,9 m ²	3,8 m
3.03.07	wc	2,5 m ²	3,0 m
3.04	byt 3.04		
3.04.01	předsíň	9,2 m ²	3,8 m
3.04.02	obývací pokoj + kk	25,9 m ²	3,8 m
3.04.03	pokoj	11,7 m ²	3,8 m
3.04.04	pokoj	14,0 m ²	3,8 m
3.04.05	koupelna	3,7 m ²	3,0 m
3.04.06	komora	1,9 m ²	3,0 m
3.04.07	wc	1,3 m ²	3,0 m
3.05	byt 3.05		
3.05.01	předsíň	11,5 m ²	3,8 m
3.05.02	obývací pokoj + kk	33,9 m ²	3,8 m
3.05.03	pokoj	11,7 m ²	3,8 m
3.05.04	pokoj	18,1 m ²	3,8 m
3.05.05	koupelna	3,1 m ²	3,0 m
3.05.06	komora	1,9 m ²	3,8 m
3.05.07	wc	2,5 m ²	3,0 m
3.06	byt 3.06		
3.06.01	předsíň	2,5 m ²	2,3 m
3.06.02	obývací pokoj + kk	17,5 m ²	3,8 m
3.06.03	koupelna	3,4 m ²	2,3 m