


ELEKTROMĚROVÝ ROZVADĚČ RE2

3x400/230V, 50 Hz, TN-C
L1, L2, L3

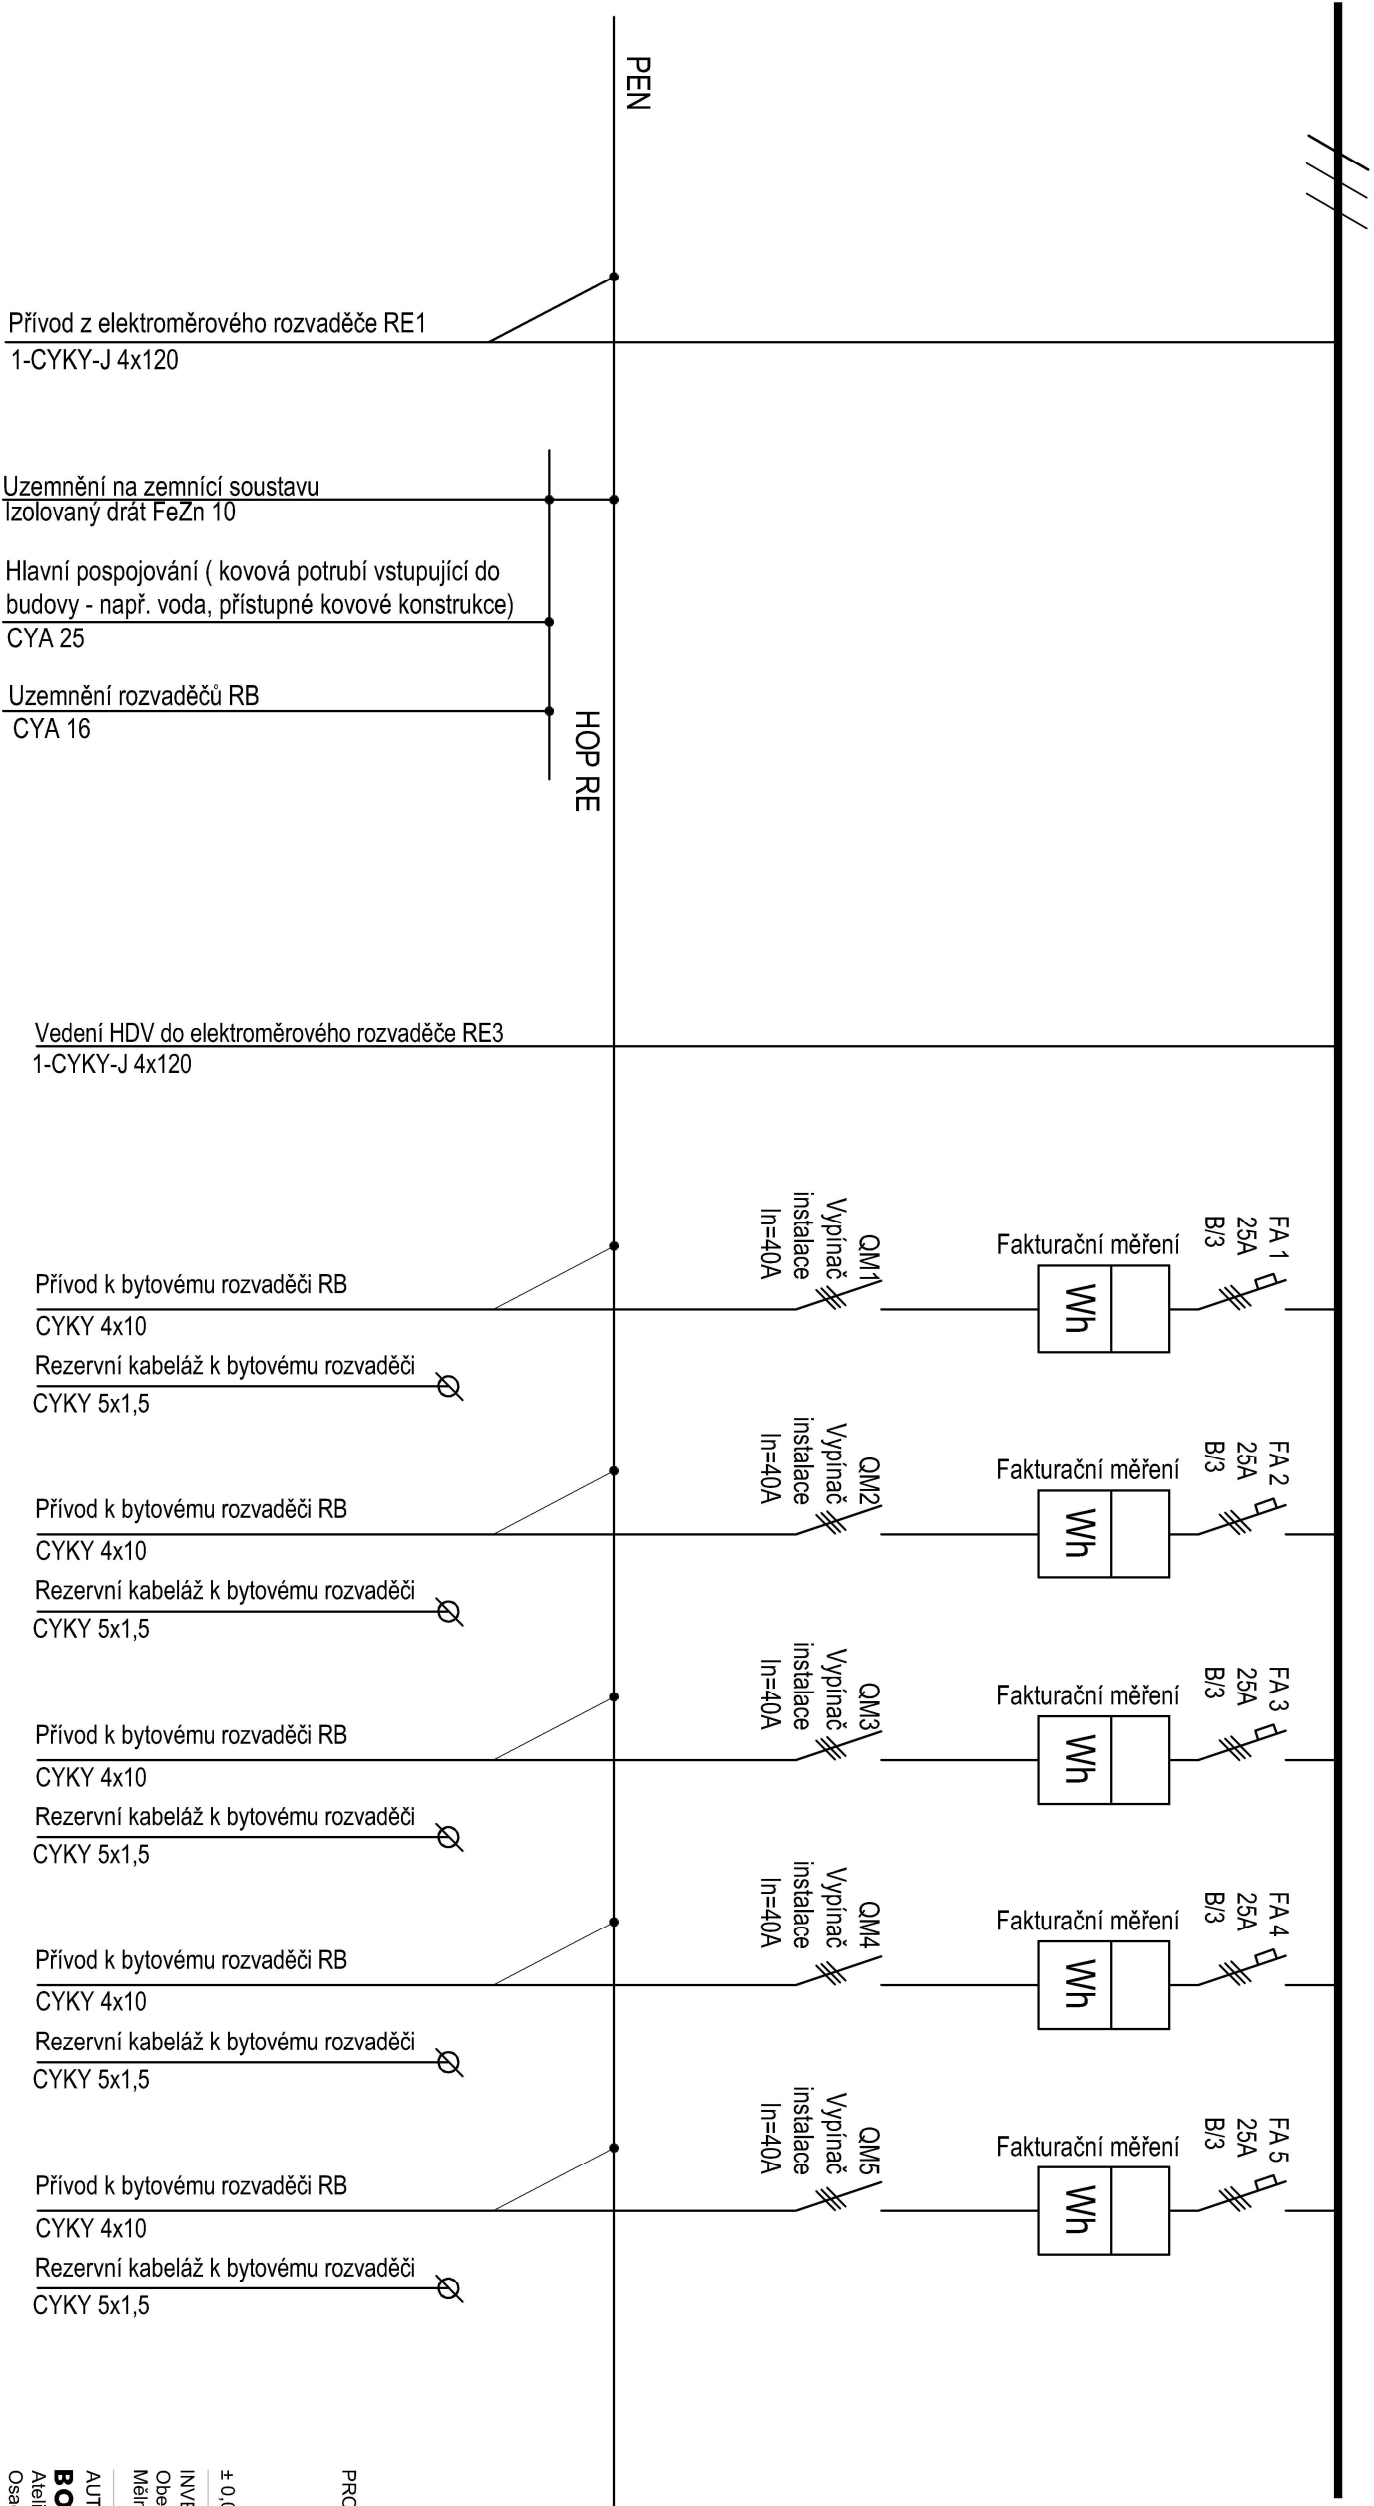

Rozměr rozvaděče (ŠxVxH): 1120/670/250 - Rozměr rozvaděče ověřit před začátkem elektromontažních prací přímo u výrobce.

Počet odběrných míst: 5

Elektroměrový rozvaděč bude pro 5x třífázový elektroměr a bude oceloplechový.

Rozvodná soustava NN: 3PEN, 400/230V, 50Hz, TN-C

Ochrana před úrazem el. proudem dle ČSN 33 2000-4-41 ed.3

Rozvaděč bude proveden jako plombovatelný, s krytím IP 43 v uzavřeném stavu a s požární odolností EI 30 DP1.
Rozvaděč bude zapuštěn v porthermové přičce.

Provedení měření musí technicky odpovídat přípojovacím podmínkám připojení ČEZd.

PROJEKT
BD LÍBEZNICE
MARTINOVA

± 0,000 = 229,35 m.n.m. (výškový systém BpV)

INVESTOR
Obec Líbeznice
Mělnická 43, 250 65, Líbeznice

AUTOR
BOD ARCHITEKTI
Atelier bod architekti s.r.o.
Osadní 799/26, 170 00 Praha 7
Ing. arch. Karolína Čalounová,
Ing. arch. Klára Pavelková, Ing. arch. Vojtěch Sosna,
Ing. arch. Jakub Straka, Ing. arch. Jáchym Svoboda

PROJEKTANT ČÁSTI
Ing. Adrián Mikloš

KRESLIL: Ing. Jiří Marák
ZODP. PROJEKTANT: Ing. Adrián Mikloš

ČÁST
D.1.4.5 SILNOPROUD. EL. KOMUNIKACE
NÁZEV VÝKRESU

Rozvaděč RE2

STUPEŇ DOKUMENTACE
DPS

MĚŘÍTKO

DATUM
září 2025