
ELEKTROMĚROVÝ ROZVADĚČ RE3

3x400/230V, 50 Hz, TN-C

L1, L2, L3

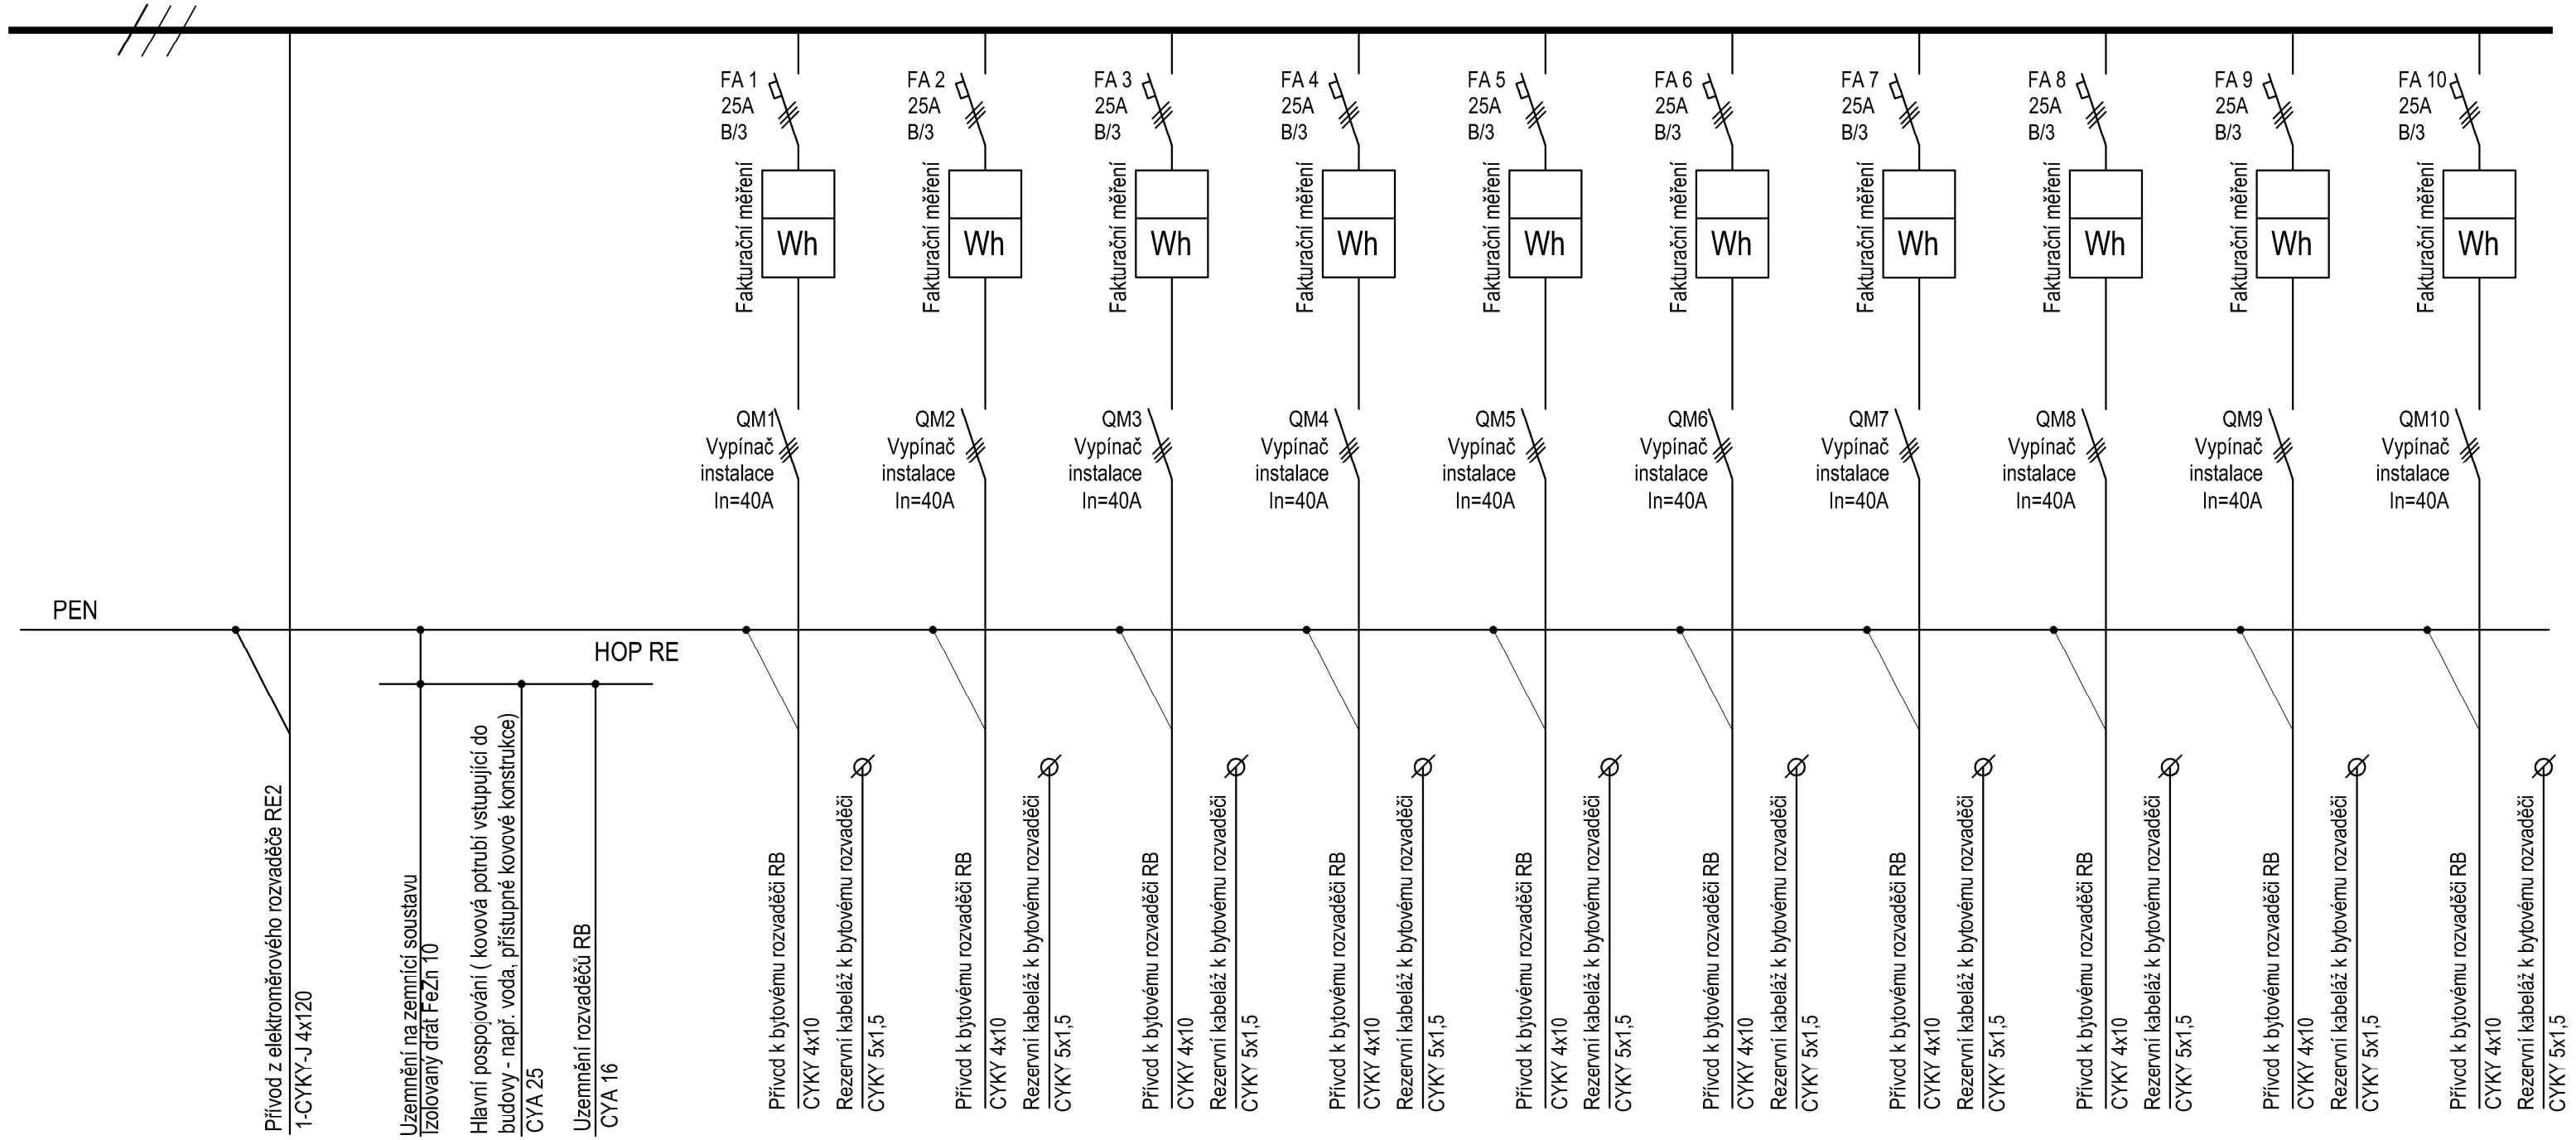

Rozměr rozvaděče (ŠxVxH): 1120/1270/250 - Rozměr rozvaděče ověřit před začátkem elektromontážních prací přímo u výrobce.

Počet odběrných míst: 10

Elektroměrový rozvaděč bude pro 10x třífázový elektroměr a bude oceloplechový

Rozvodná soustava NN: 3PEN, 400/230V, 50Hz, TN-C

Ochrana před úrazem el. proudem dle ČSN 33 2000-4-41 ed.3

Rozvaděč bude proveden jako plombovatelný, s krytím IP 43 v zavřeném stavu a s požární odolností EI 30 DP1.

Provedení měření musí technicky odpovídat připojovacím podmínkám připojení ČEZd.

PROJEKT

BD LÍBEZNICE MARTINOVA

± 0,000 = 229,35 m.n.m. (výškový systém BpV)

INVESTOR

Obec Líbeznice
Mělnická 43, 250 65, Líbeznice

AUTOR

BOD ARCHITEKTI
Atelier bod architekti s.r.o.
Osadní 799/26, 170 00 Praha 7
Ing. arch. Karolína Čalounová,
Ing. arch. Klára Pavelková, Ing. arch. Vojtěch Sosna,
Ing. arch. Jakub Straka, Ing. arch. Jáchym Svoboda

PROJEKTANT ČÁSTI

Ing. Adrián Mikloš

KRESLIL: Ing. Jiří Marák
ZODP. PROJEKTANT: Ing. Adrián Mikloš

ČÁST

D.1.4.5 SILNOPROUD, EL. KOMUNIKACE

NÁZEV VÝKRESU

Rozvaděč RE3

STUPEŇ DOKUMENTACE	DATUM
DPS	září 2025

MĚŘÍTKO

-