


Podružný rozvaděč RP2 v komunitním centru

3x400/230V, 50 Hz, TN-S

L1, L2, L3

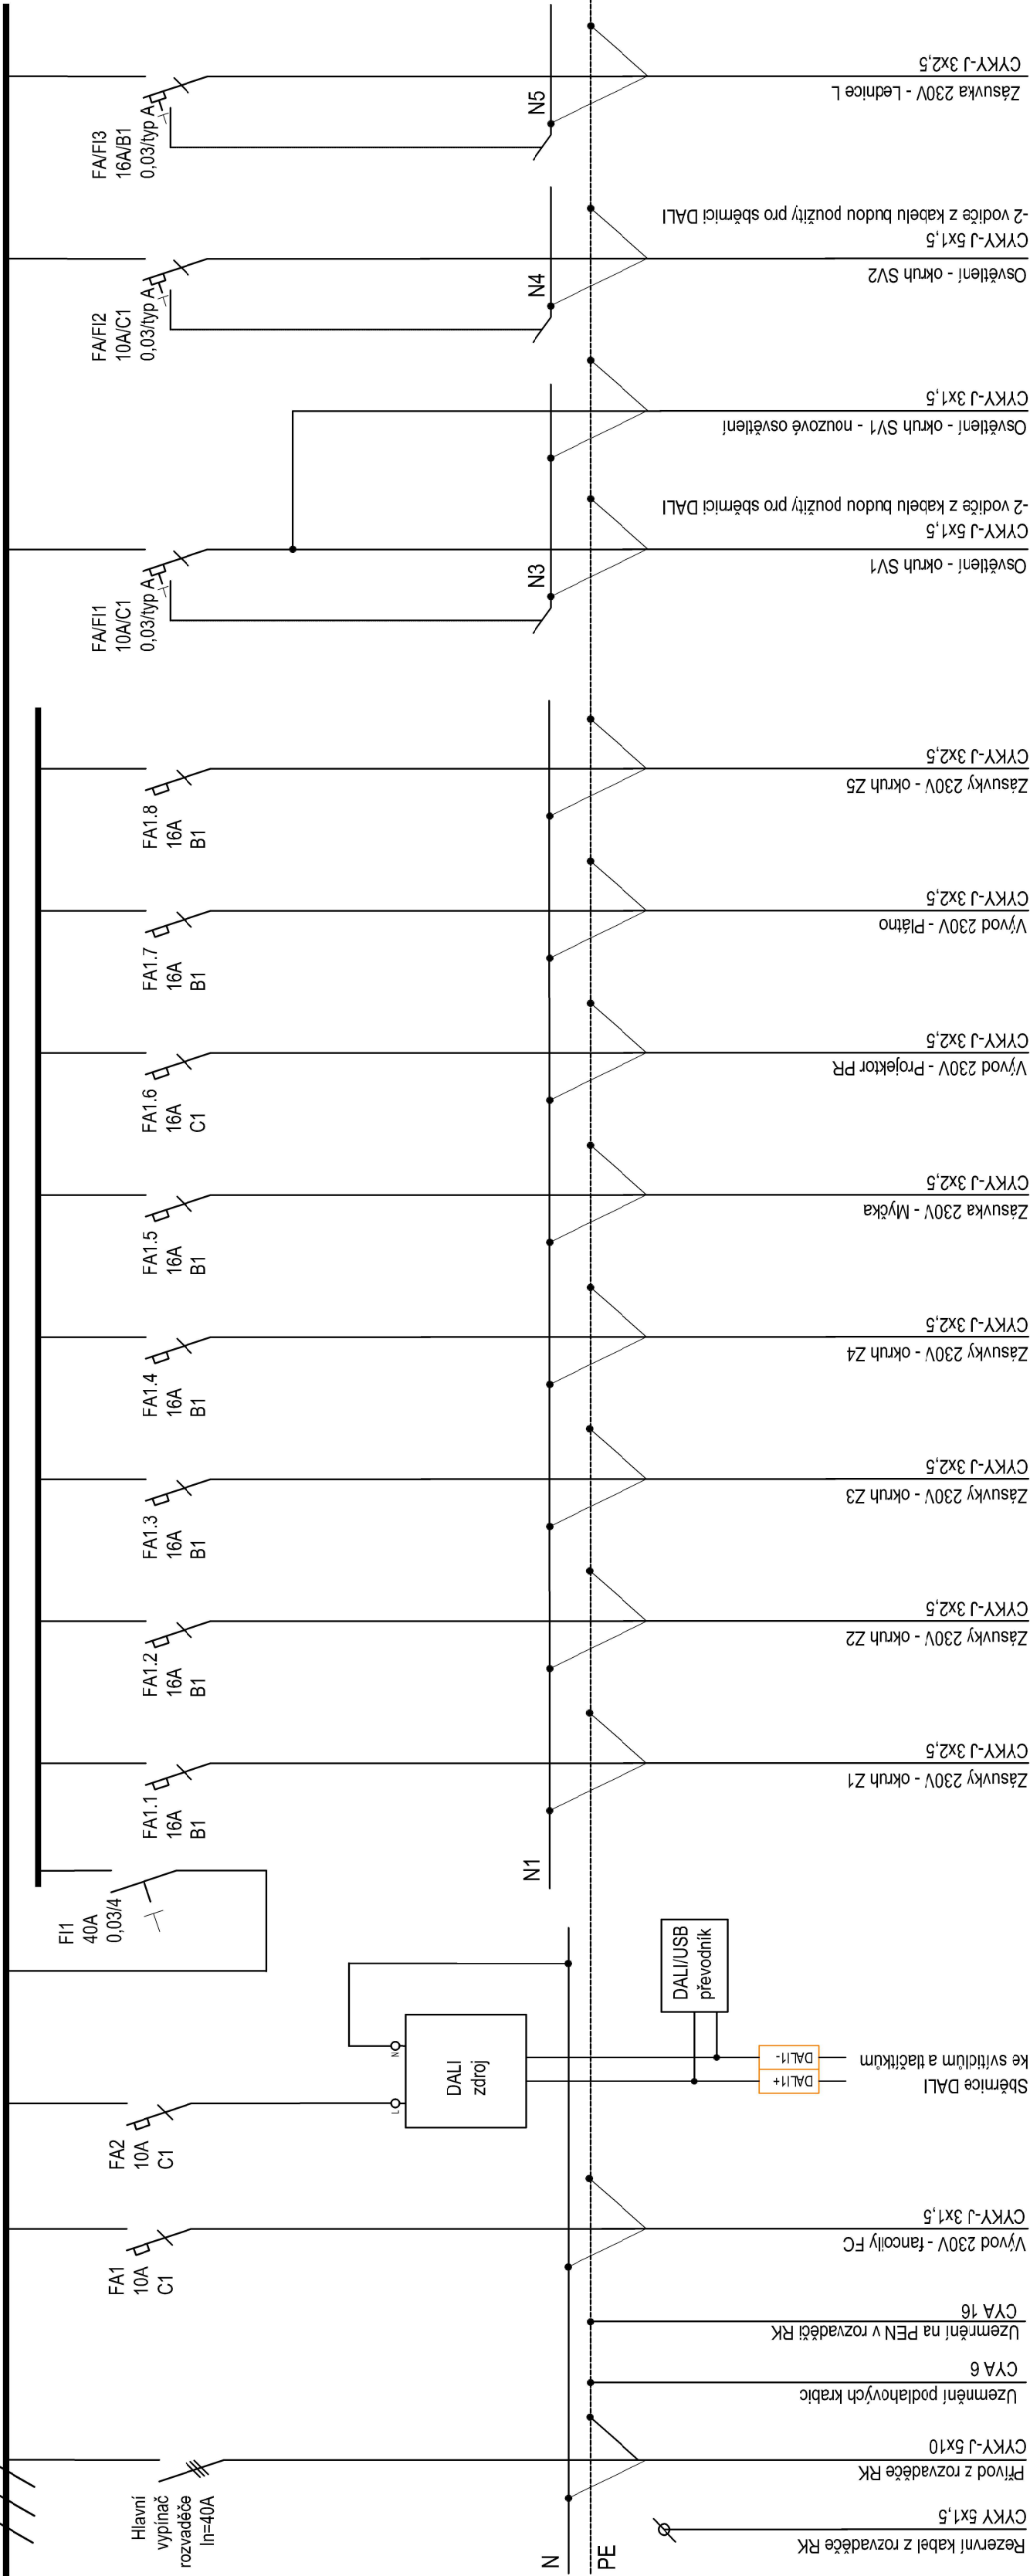

PROJEKT
BD LÍBEZNICE
MARTINOVA

± 0,000 = 229,35 m.n.m. (výškový systém BpV)

INVESTOR
Obec Líbeznice
Mělnická 43, 250 65, Líbeznice

AUTOR
BOD ARCHITEKTI
Atelier bod architekti s.r.o.
Osadní 799/26, 170 00 Praha 7
Ing. arch. Karolína Čalounová,
Ing. arch. Klára Pavelková, Ing. arch. Vojtěch Sosna,
Ing. arch. Jakub Straka, Ing. arch. Jáchym Svoboda

PROJEKTANT ČÁSTI
Ing. Adrián Mikoš

KRESLIL: Ing. Jiří Marák
ZODP. PROJEKTANT: Ing. Adrián Mikoš

ČÁST
D.1.4.5 SILNOPROUD, EL. KOMUNIKACE

NAZEV VÝKRESU

Rozvaděč RP2

STUPEŇ DOKUMENTACE	DATUM
DPS	září 2025
MĚŘÍTKO	

Rozvaděč zapuštěný pro 72 modulů.
Velikost jističe v RK 3x20A/C.
Proudová soustava: 3NPE 400/230V, 50Hz, TN-S
Ochrana před úrazem el. proudem dle ČSN 33 2000-4-41 ed.3
V rozvaděči bude nechána prostorová rezerva min. 15M pro budoucí osazení jističích prvků.