Bytový rozvaděč RB - byt 1.01

3x400/230V, 50 Hz, TN-C-S

L1, L2, L3

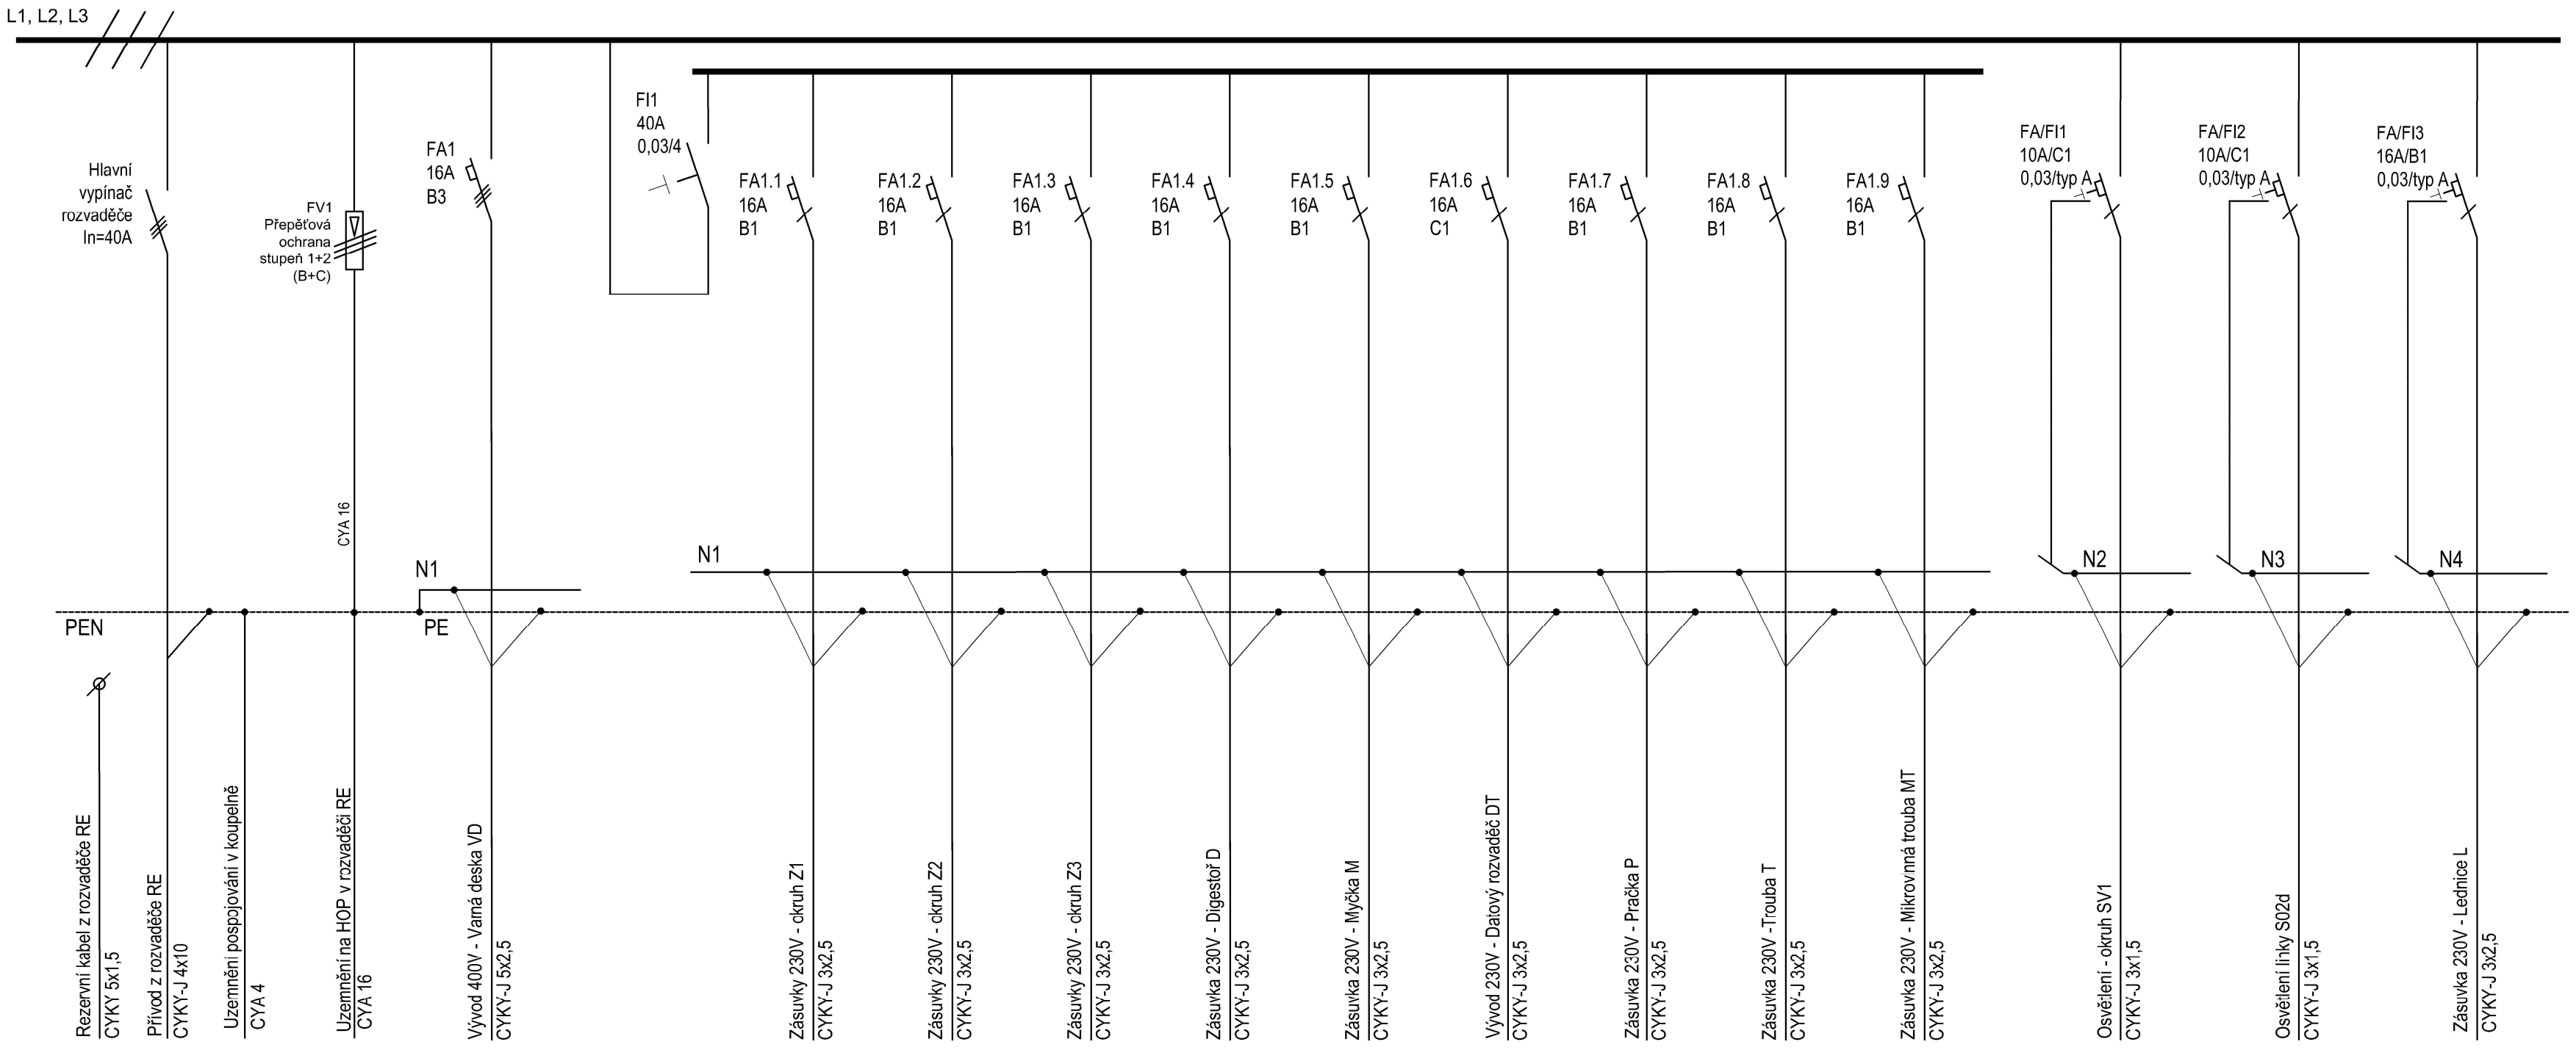

Rozvaděč zapuštěný pro 48 modulů, montážní hloubka max. 100mm.
Velikost hlavního jističe v RE 3x25A/B.
Proudová soustava: 3PEN 400/230V, 50Hz, TN-C-S
Ochrana před úrazem el. proudem dle ČSN 33 2000-4-41 ed.3
V rozvaděči bude nechána prostorová rezerva min. 10M pro budoucí osazení jistících prvků.

PROJEKT

BD LÍBEZNICE MARTINOVA

± 0,000 = 229,35 m.n.m. (výškový systém BpV)

INVESTOR
Obec Líbeznice
Mělnická 43, 250 65, Líbeznice

AUTOR

BOD ARCHITEKTI
Atelier bod architekti s.r.o.
Osadní 799/26, 170 00 Praha 7
Ing. arch. Karolína Čalounová,
Ing. arch. Klára Pavelková, Ing. arch. Vojtěch Sosna,
Ing. arch. Jakub Straka, Ing. arch. Jáchym Svoboda
PROJEKTANT ČÁSTI
Ing. Adrián Mikloš

KRESLIL: Ing. Jiří Marák
ZODP. PROJEKTANT: Ing. Adrián Mikloš

ČÁST
D.1.4.5 SILNOPROUD, EL. KOMUNIKACE

NÁZEV VÝKRESU

Rozvaděč RB byt 1.01

STUPEŇ DOKUMENTACE	DATUM
DPS	září 2025

MĚŘÍTKO
-

19