


Bytový rozvaděč RB - byty 2.02, 2.06, 3.02, 3.06

3x400/230V, 50 Hz, TN-C-S

L1, L2, L3

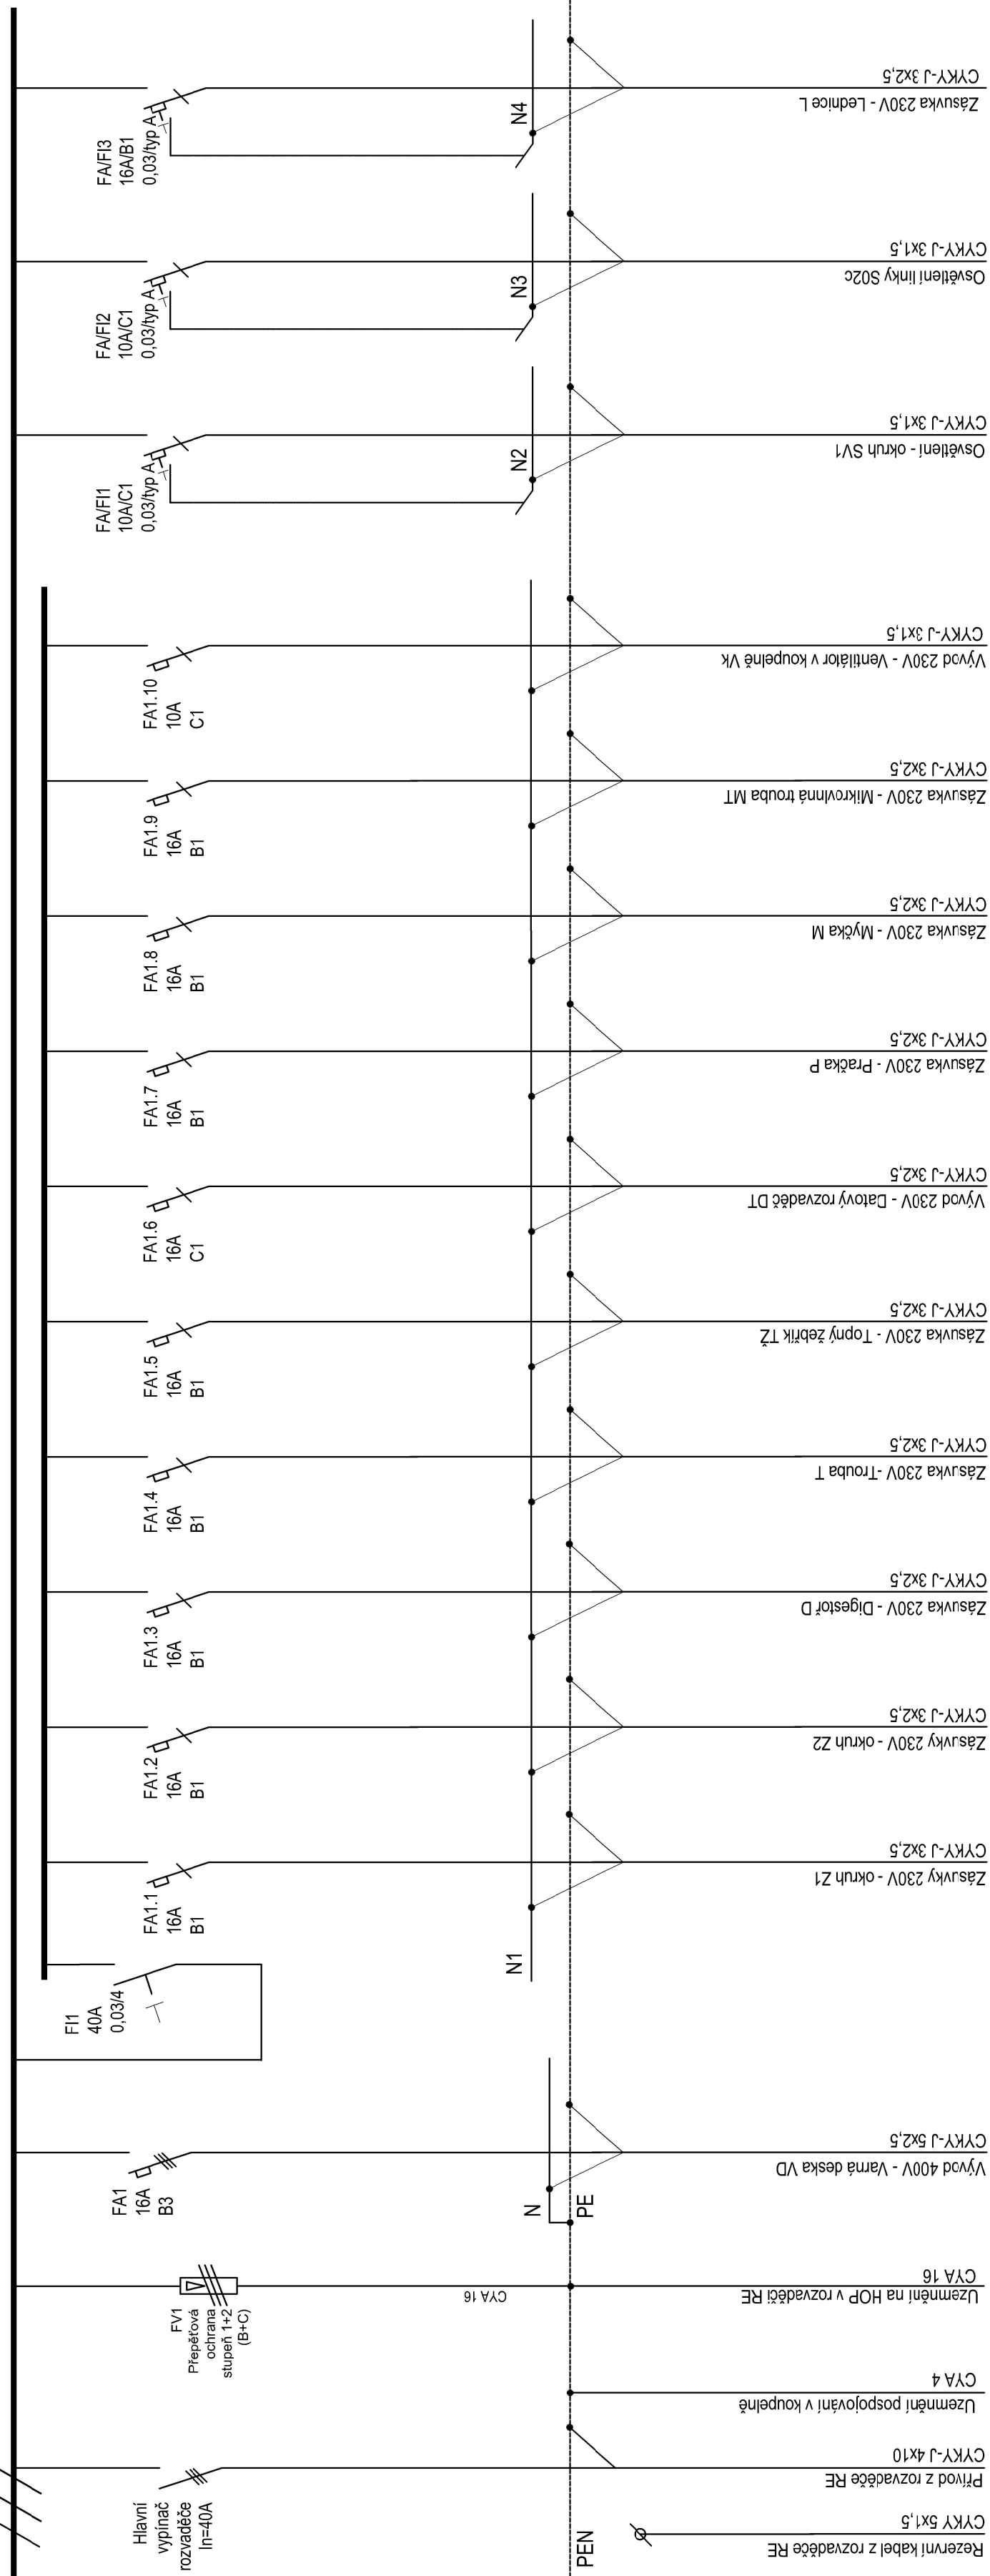

Rozvaděč zapuštěný pro 48 modulů.

Velikost hlavního jističe v RE 3x25A/B.

Proudová soustava: 3PEN 400/230V, 50Hz, TN-C-S

Ochrana před úrazem el. proudem dle ČSN 33 2000-4-41 ed.3

V rozvaděči bude nechána prostorová rezerva min. 10M pro budoucí osazení jističích prvků.

PROJEKT

**BD LÍBEZNICE
MARTINOVA**

$\pm 0,000 = 229,35$ m.n.m. (výškový systém BpV)

INVESTOR

Obec Líbeznice
Málnická 43 250 65 Líbeznice

INTERVIEWED 40, 200 00, 210021100

AUTHOR

BOD – ARHITEKTI
Atelier bod architekti s.r.o.

Osadní 799/26, 170 00 Praha

Ing. arch. Karolína Čalounová, Ing. arch. Klára Bavelková, Ing. arch.

Ing. arch. Jakub Straka, Ing. arch. Jáchym Svoboda

PROJEKTANT ČÁSTI

Ing. Adrián Mikloš

KRESLIL: Ing. Jiří Marák

ZODP. PROJEKTANT: Ing. Adrian MIKIOS

ČÁST

D.1.4.5 SILNOPROUD, EL. KOMUNIKACE

NÁZEV VÝKRESU

byty 2.02 2.06 3.02 3.06

STUPENĚ DOKUMENTACE

DPS září 2025

MĚŘÍTKO

20