


Bytový rozvaděč RB - byty 4.02, 4.04, 4.06

3x400/230V, 50 Hz, TN-C-S

L1, L2, L3

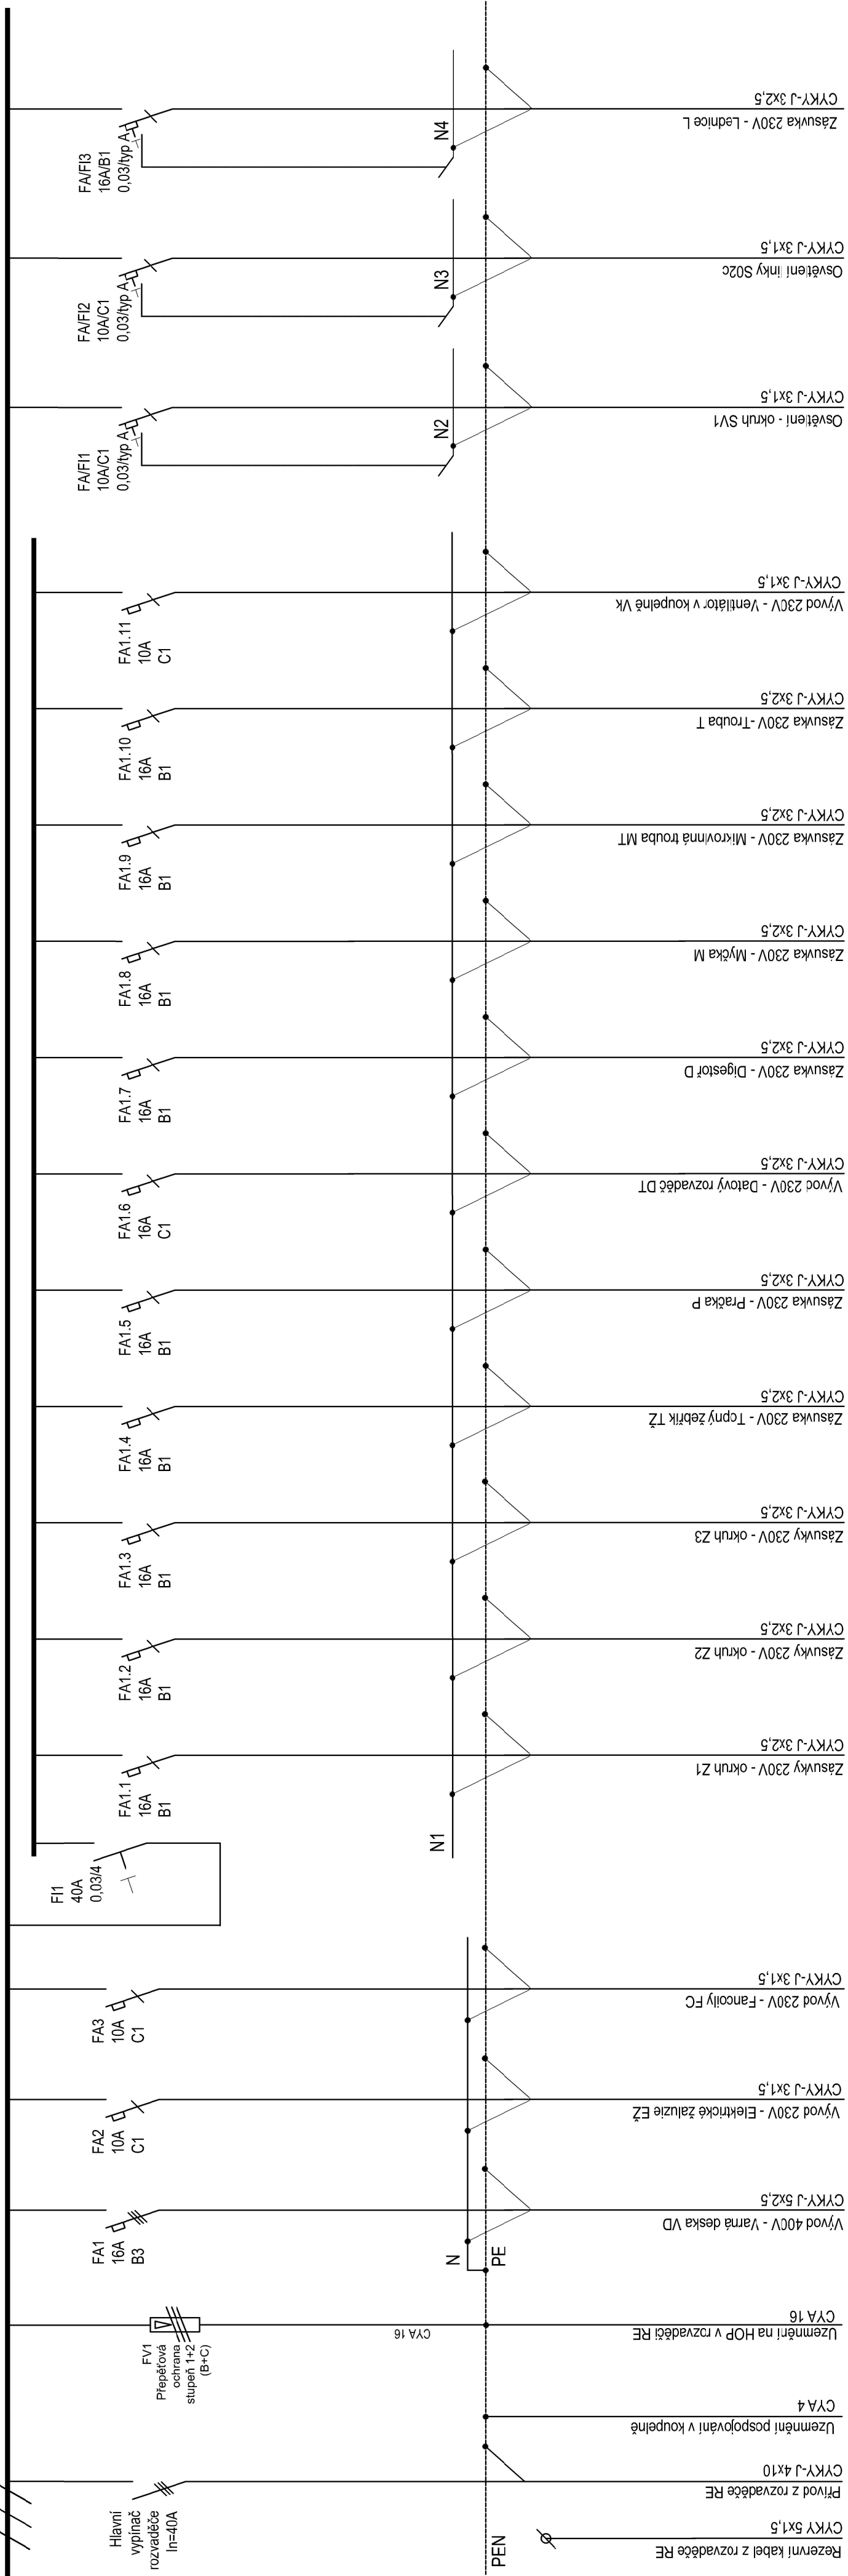

PROJEKT
BD LÍBEZNICE
MARTINOVA

± 0.000 = 229.35 n.n.m. (výškový systém BpV)
INVESTOR
Obec Líbeznice
Mělnická 43, 250 65, Líbeznice

AUTOR
BOD ARCHITEKTI
Atelier bod architektů s.r.o.
Oseadní 799/26, 170 00 Praha 7

Ing. arch. Karolína Čalounová,
Ing. arch. Klára Pavlovská, Ing. arch. Vojtěch Sosna,
Ing. arch. Jakub Stráka, Ing. arch. Jáchym Svoboda
PROJEKTANT ČÁSTI
Ing. Adrián Mikloš

KRESLIL: Ing. Jiří Marák
ZODP. PROJEKTANT: Ing. Adrián Mikloš
ČÁST
D.1.4.5 SILNOPROUD, EL. KOMUNIKACE

NÁZEV VÝKRESU Rozvaděč RB
byty 4.02 4.04 4.06

STUPEŇ DOKUMENTACE
DPS
MĚŘÍTKO

DATUM
září 2025

Rozvaděč zapuštěný pro 48 modulů, montážní hloubka max. 100mm.
Velikost hlavního jističe v RE 3x25A/B.
Proudová soustava: 3PEN 400/230V, 50Hz, TN-C-S
Ochrana před úrazem el. proudem dle ČSN 33 2000-4-41 ed.3
V rozvaděči bude nechána prostorová rezerva min. 10Mj pro budoucí osazení jističích prvků.