


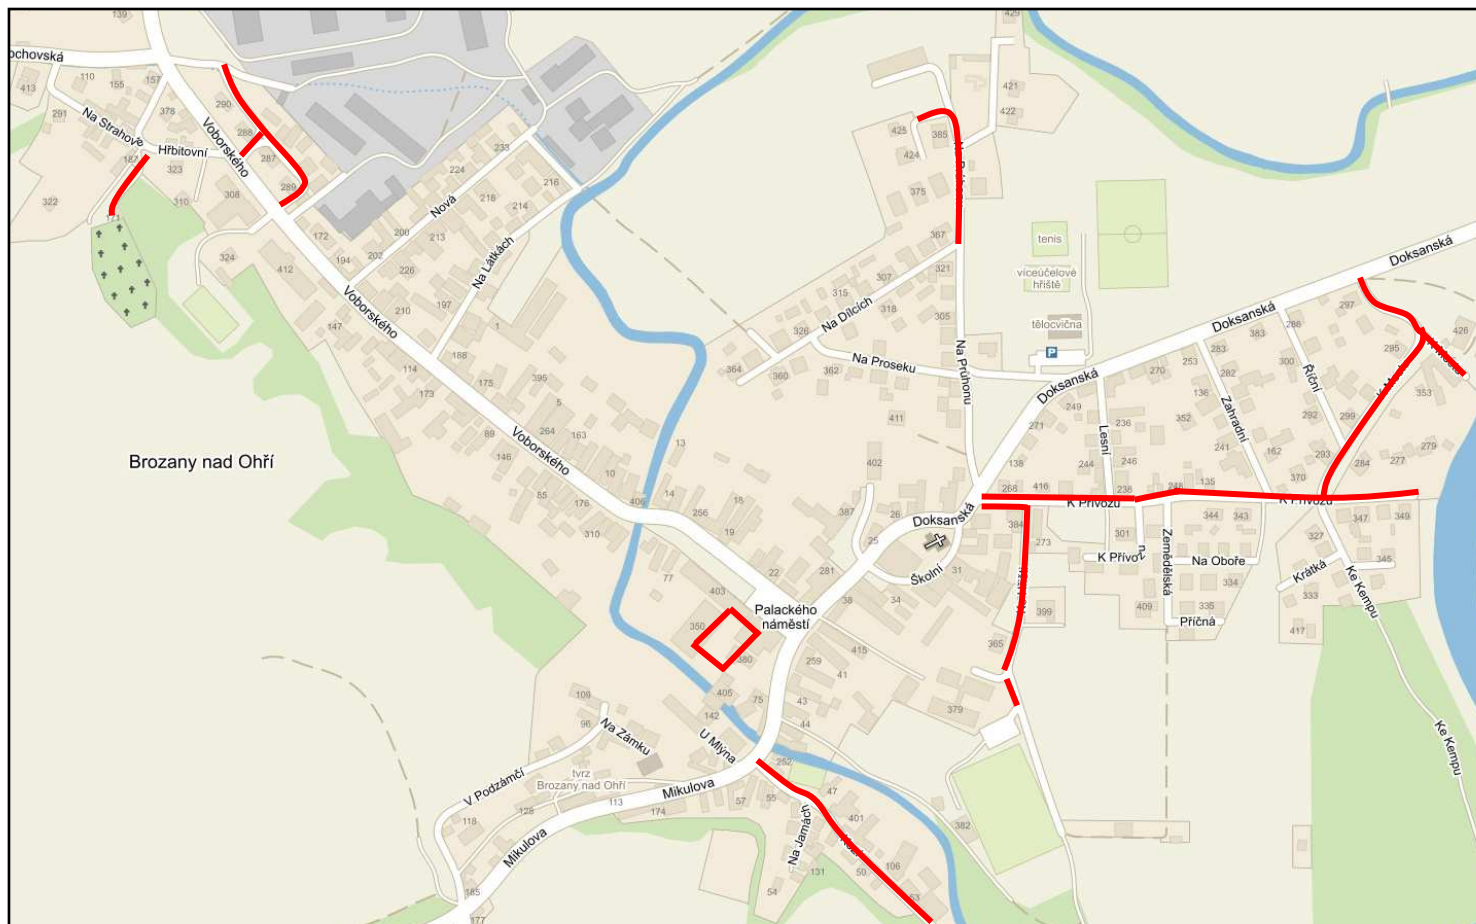

ČÍSLO REVIZE	DATUM REVIZE	POPIS REVIZE			
7.					
6.					
5.					
4.					
3.					
2.					
1.					
 Projektce dopravní Filip s.r.o. Švermova 1338, 413 01 Roudnice nad Labem, tel.: 416 831 624 IČO: 28714792, DIČ: CZ28714792			VÝŠKOVÝ SYSTÉM B.P.V SOUŘADNICOVÝ SYSTÉM S - JTSK		
Vypracoval: Ing. Josef Filip, Ph.D., Ing. Milan Tesař			Vedoucí projektu: Ing. Josef Filip, Ph.D. 		
Kontroloval: Ing. Josef Filip, Ph.D.					
KÚ:	Brozany n/O (612898)	Kraj: Ústecký	Datum:	02/2015	
Investor:	Městys Brozany nad Ohří		Stupeň:	DSP	
Zakázka:	MODERNIZACE VEŘEJNÉHO PROSTORU MĚSTYSE BROZANY NAD OHŘÍ		Číslo zakázky:	15-016	Číslo kopie:
			Počet formátů A4:		
Obsah:	PŘEHLEDNÁ MAPA		Číslo přílohy:	Měřítko:	
			B.1		