


ŘEZ A – A': VZOROVÝ PŘÍČNÝ ŘEZ VOZOVKOU A VJEZDEM

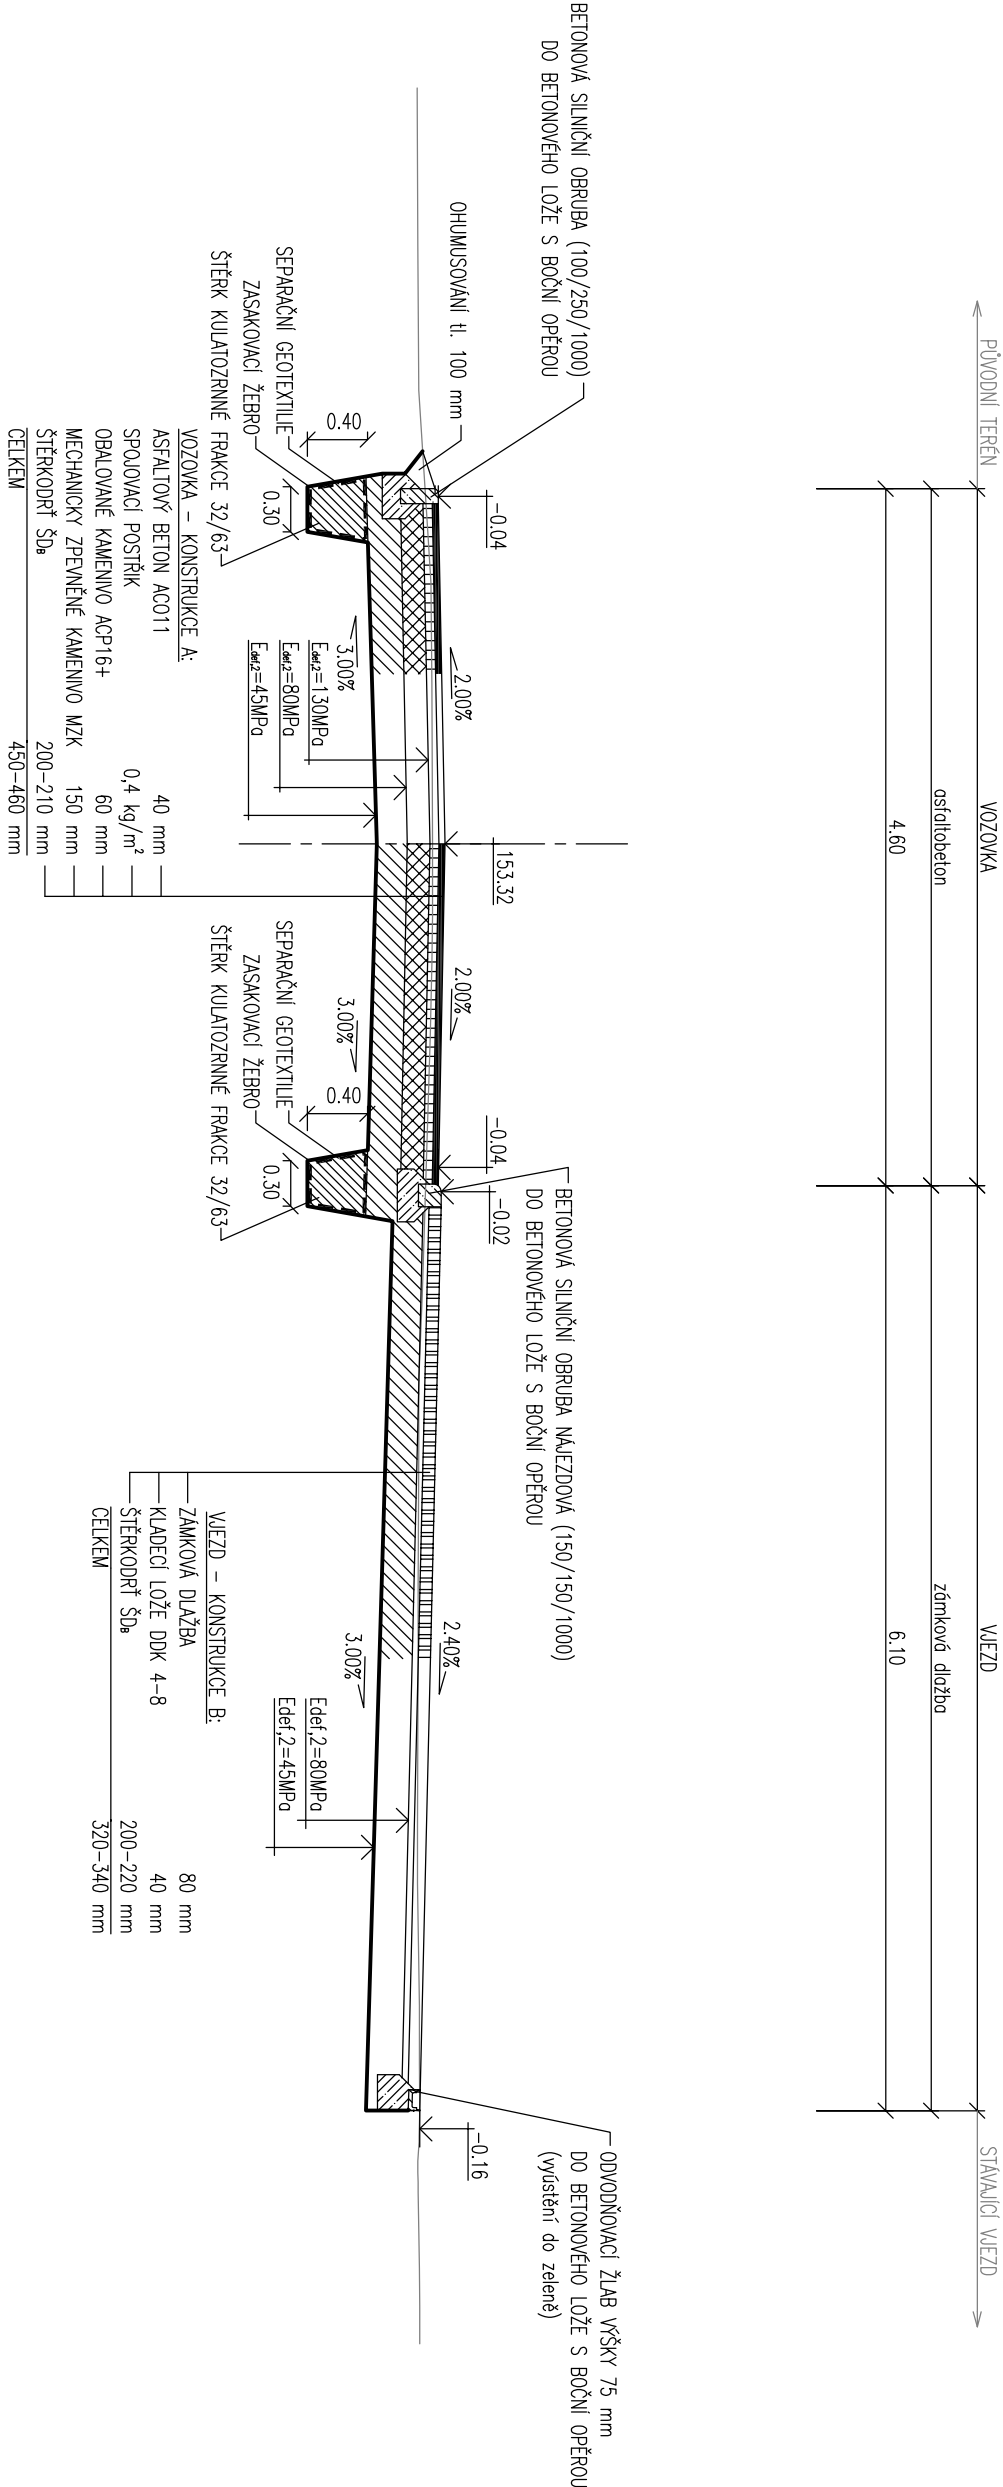

POZN. č. 1:

Všecké ložné spřny stávající vozovky budou před položením nové živé vstvy očišťeny a ošetřeny spojovacími postřikem. Všecké sýčre spřny, které jsou namáhány vnějším prostředím, budou certifikované zářky tvole pružnou zářkou, ošetřeny živčnou emulzí a zospřeny křemčickým pískem. Tímto způsobem se zomezí vzniku poruch na sýku stávající a nové vozovky.

POZN. č. 2:

Z technologického hlediska je nutné dodržet 28 denní lnu pro vytržení (vyzřet) betonové konstrukce, během které nesmí být vystaveno jakémukoli namáhání vzniklému průjezdem vozidel. V opočetém případě se riskuje brzké porušení a zřetla stability konstrukce.

ČÍSLO REVIZE	DATUM REVIZE	POPIS REVIZE	OTISK KAZNÍK
7.			
6.			
5.			
4.			
3.			
2.			
1.			

Projekce dopravní Filip s.r.o. Švernova 1338, 413 01 Roudnice nad Labem, tel.: 416 831 624 IČO: 28714792, DIČ: CZ28714792	VÝŠKOVÝ SYSTÉM B.P.V SOUŘADNICOVÝ SYSTÉM S - JTSK
--	---

Vypracoval: Ing. Josef Filip, Ph.D., Ing. Milan Tesář	Vedoucí projektu: Ing. Josef Filip, Ph.D.
Kontroloval: Ing. Josef Filip, Ph.D.	Datum: 02/2015
KU: Brozany n/O (612898)	Kraj: Ústecký
Investor: Měšlys Brozany nad Ohří	Stupeň: DSP
Zakázka: MODERNIZACE VEŘEJNÉHO PROSTORU MĚSTYSE BROZANY NAD OHŘÍ	Číslo zakázky: 15-016 Počet formátů A4: 3
Obsah: VZOROVÝ PŘÍČNÝ ŘEZ SO101	Číslo přílohy: C.101.3 Měřtko: 1:50