
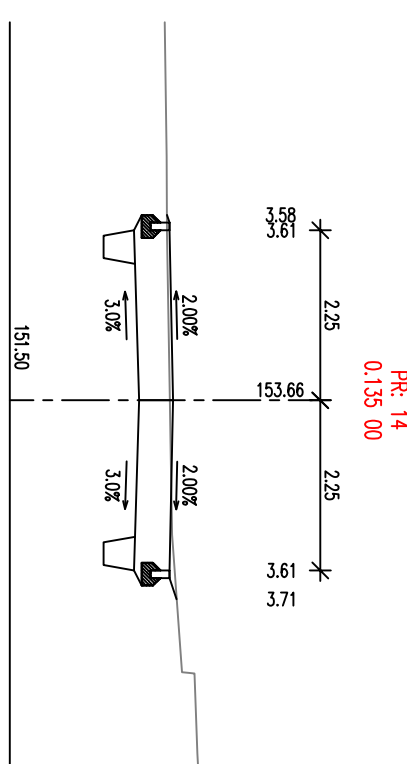
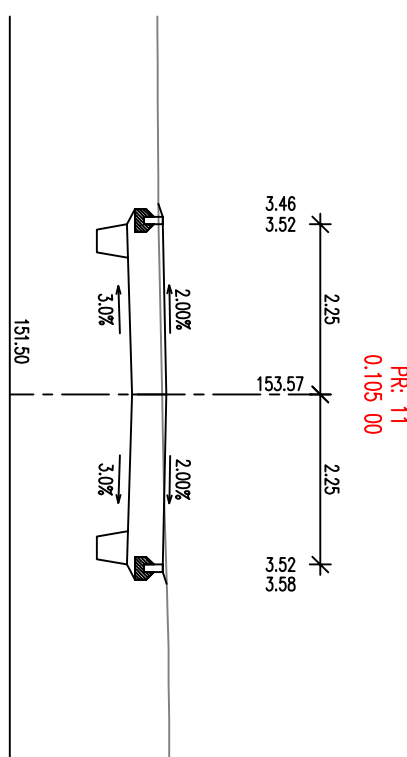
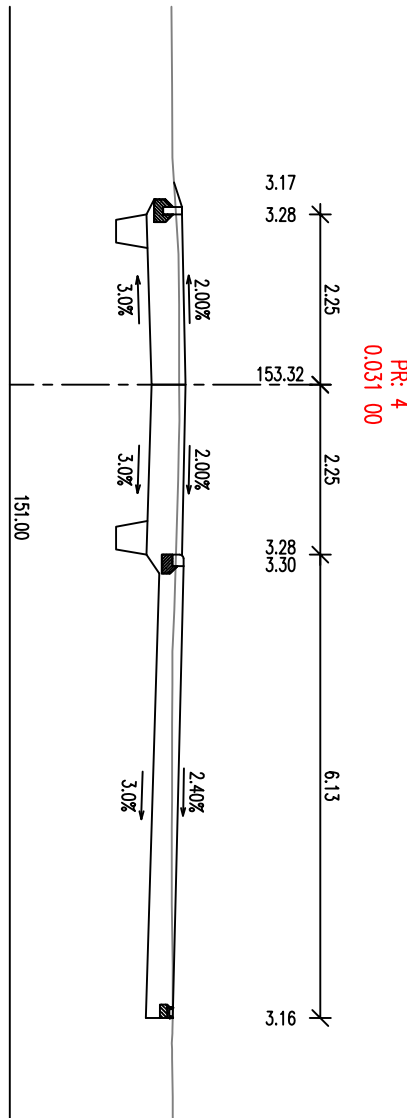
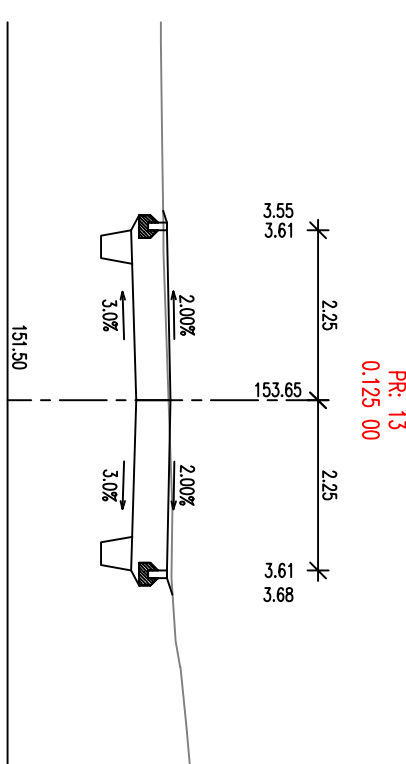
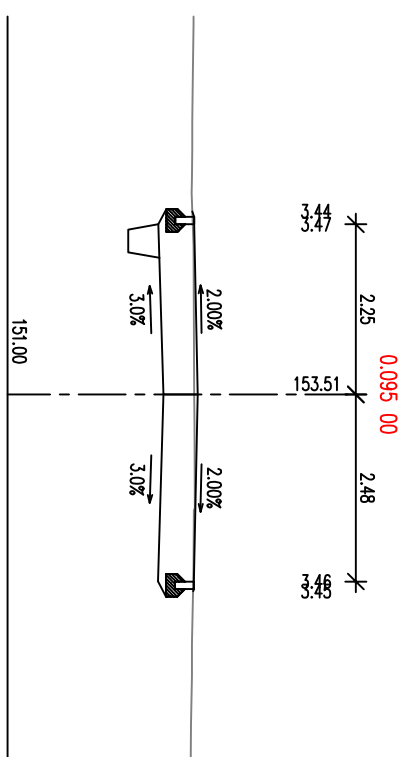
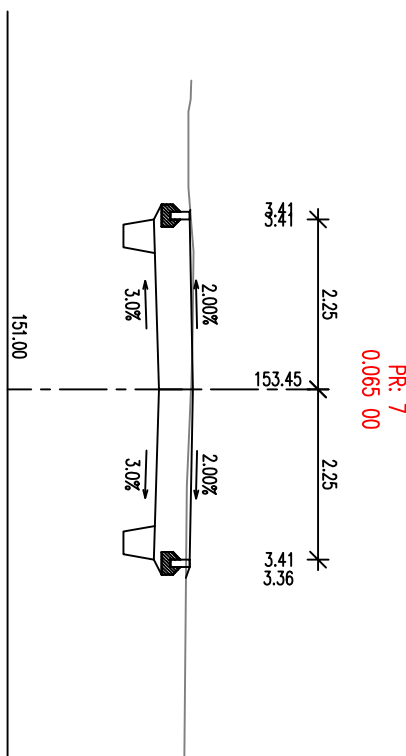
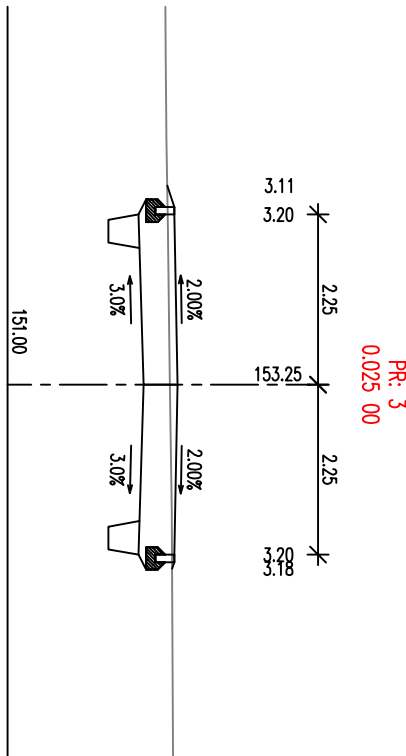
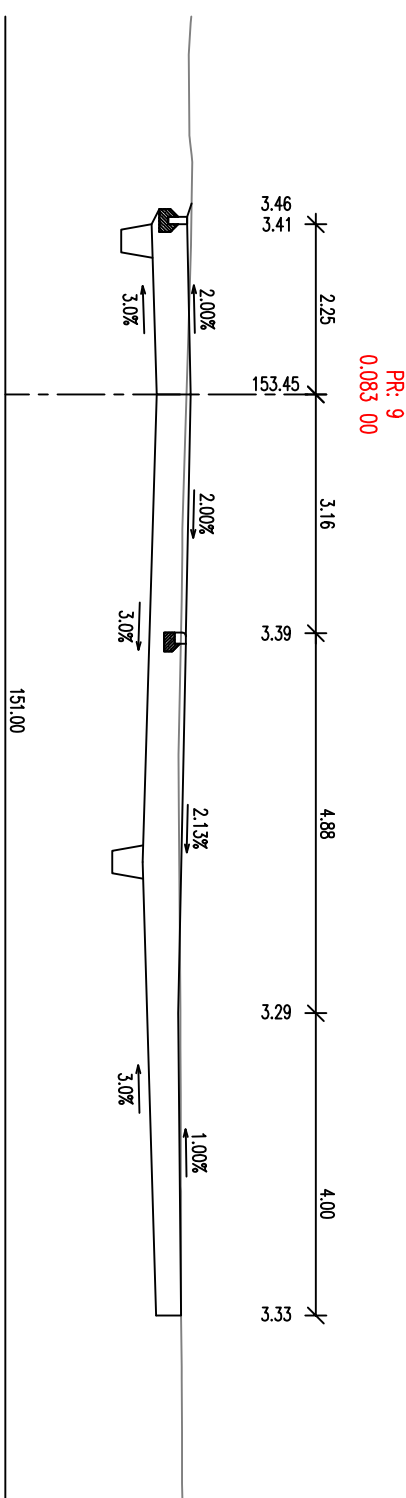
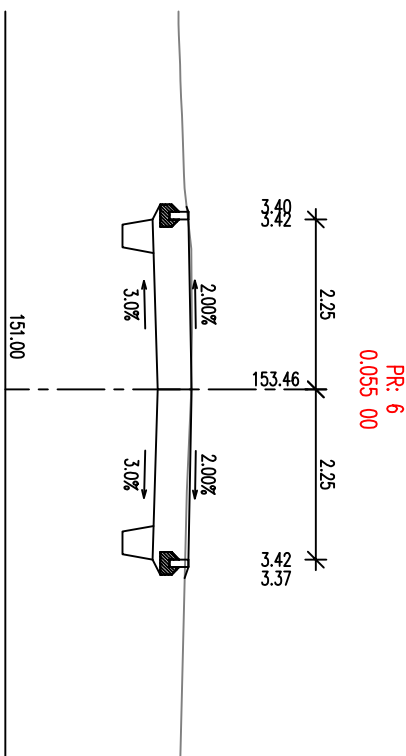
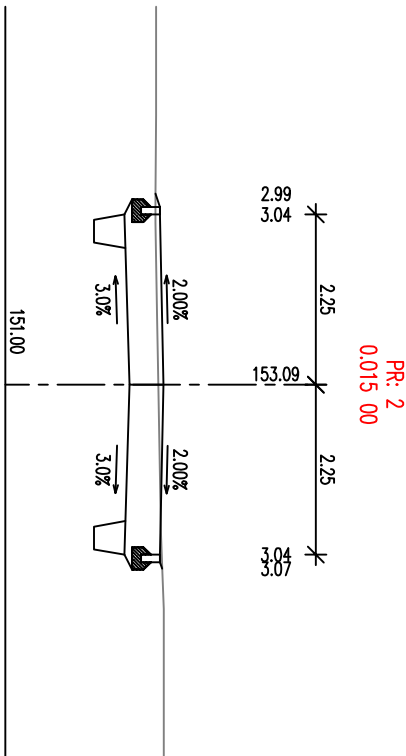
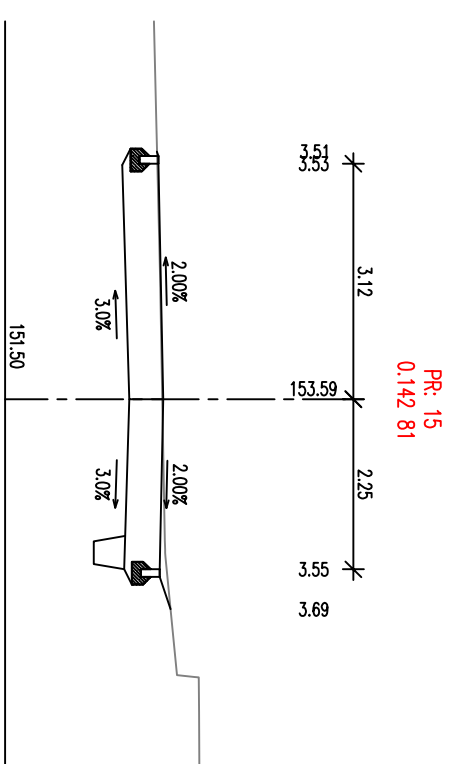
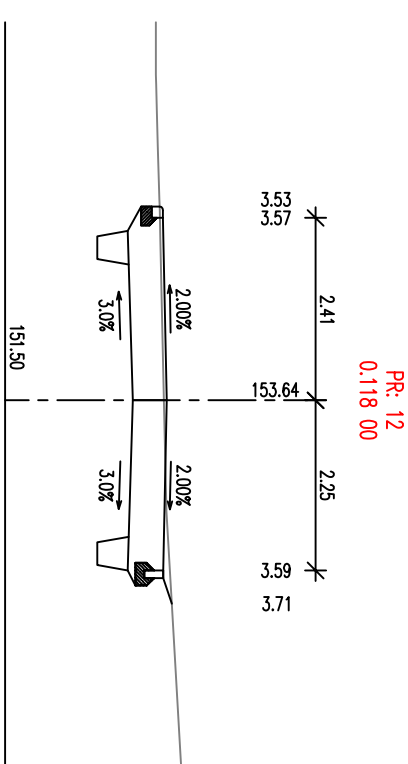
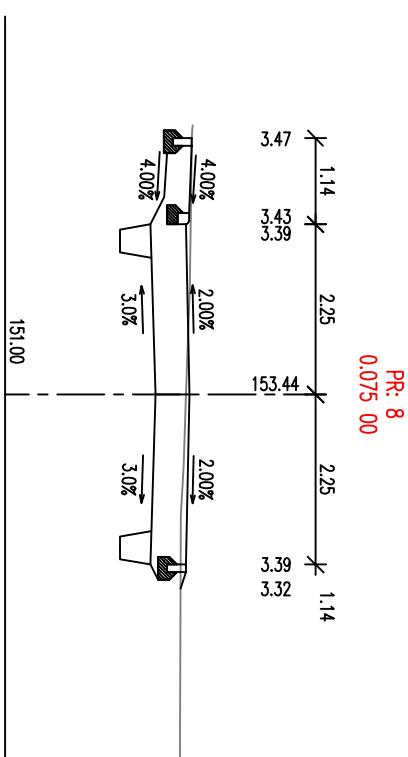
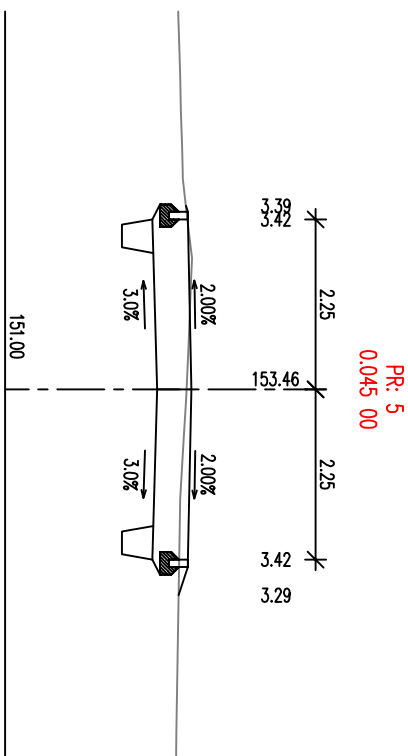
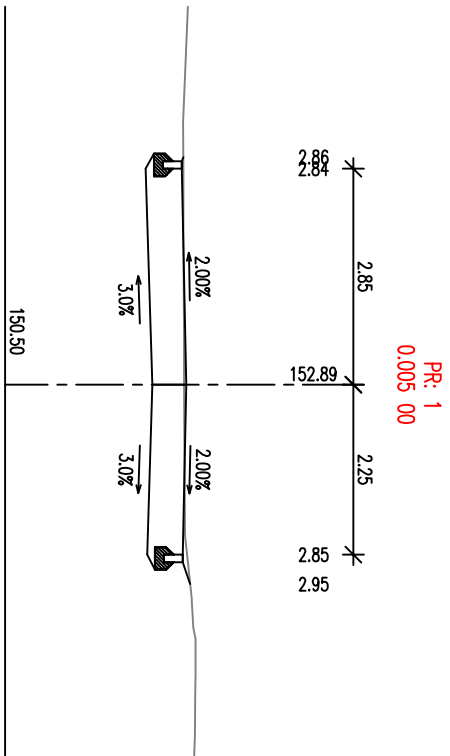


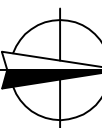

ČÍSLO REVIZE	DATUM REVIZE	POPIS REVIZE
7.		
6.		
5.		
4.		
3.		
2.		
1.		

					
Projektce dopravní Filip s.r.o. Švermova 1338, 413 01 Roudnice nad Labem, tel.: 416 831 624 IČO: 28714792, DIČ: CZ28714792			VÝŠKOVÝ SYSTÉM B.P.V. SOUTRADIČOVÝ SYSTÉM S. JTSK		
Vypracoval:	Ing. Josef Filip, Ph.D., Ing. Milan Tesar		Vedoucí projektu:		
Kontroloval:	Ing. Josef Filip, Ph.D.				
KÚ:	Brozany n/O (612898)	Kraj:	Ústecký	Datum:	02/2015
Investor:	Městyse Brozany nad Ohří		Stupeň:	DSP	
Zakázka:	MODERNIZACE VEŘEJNÉHO PROSTORU MĚSTYSE BROZANY NAD OHŘÍ		Číslo zakázky:	15-016	Číslo kopie:
			Počet formátů A4:	4	
Obsah:	PRACOVNÍ PŘÍČNÉ ŘEZY SO101		Číslo přílohy:	Měřítko:	
			C.101.4	1:100	