


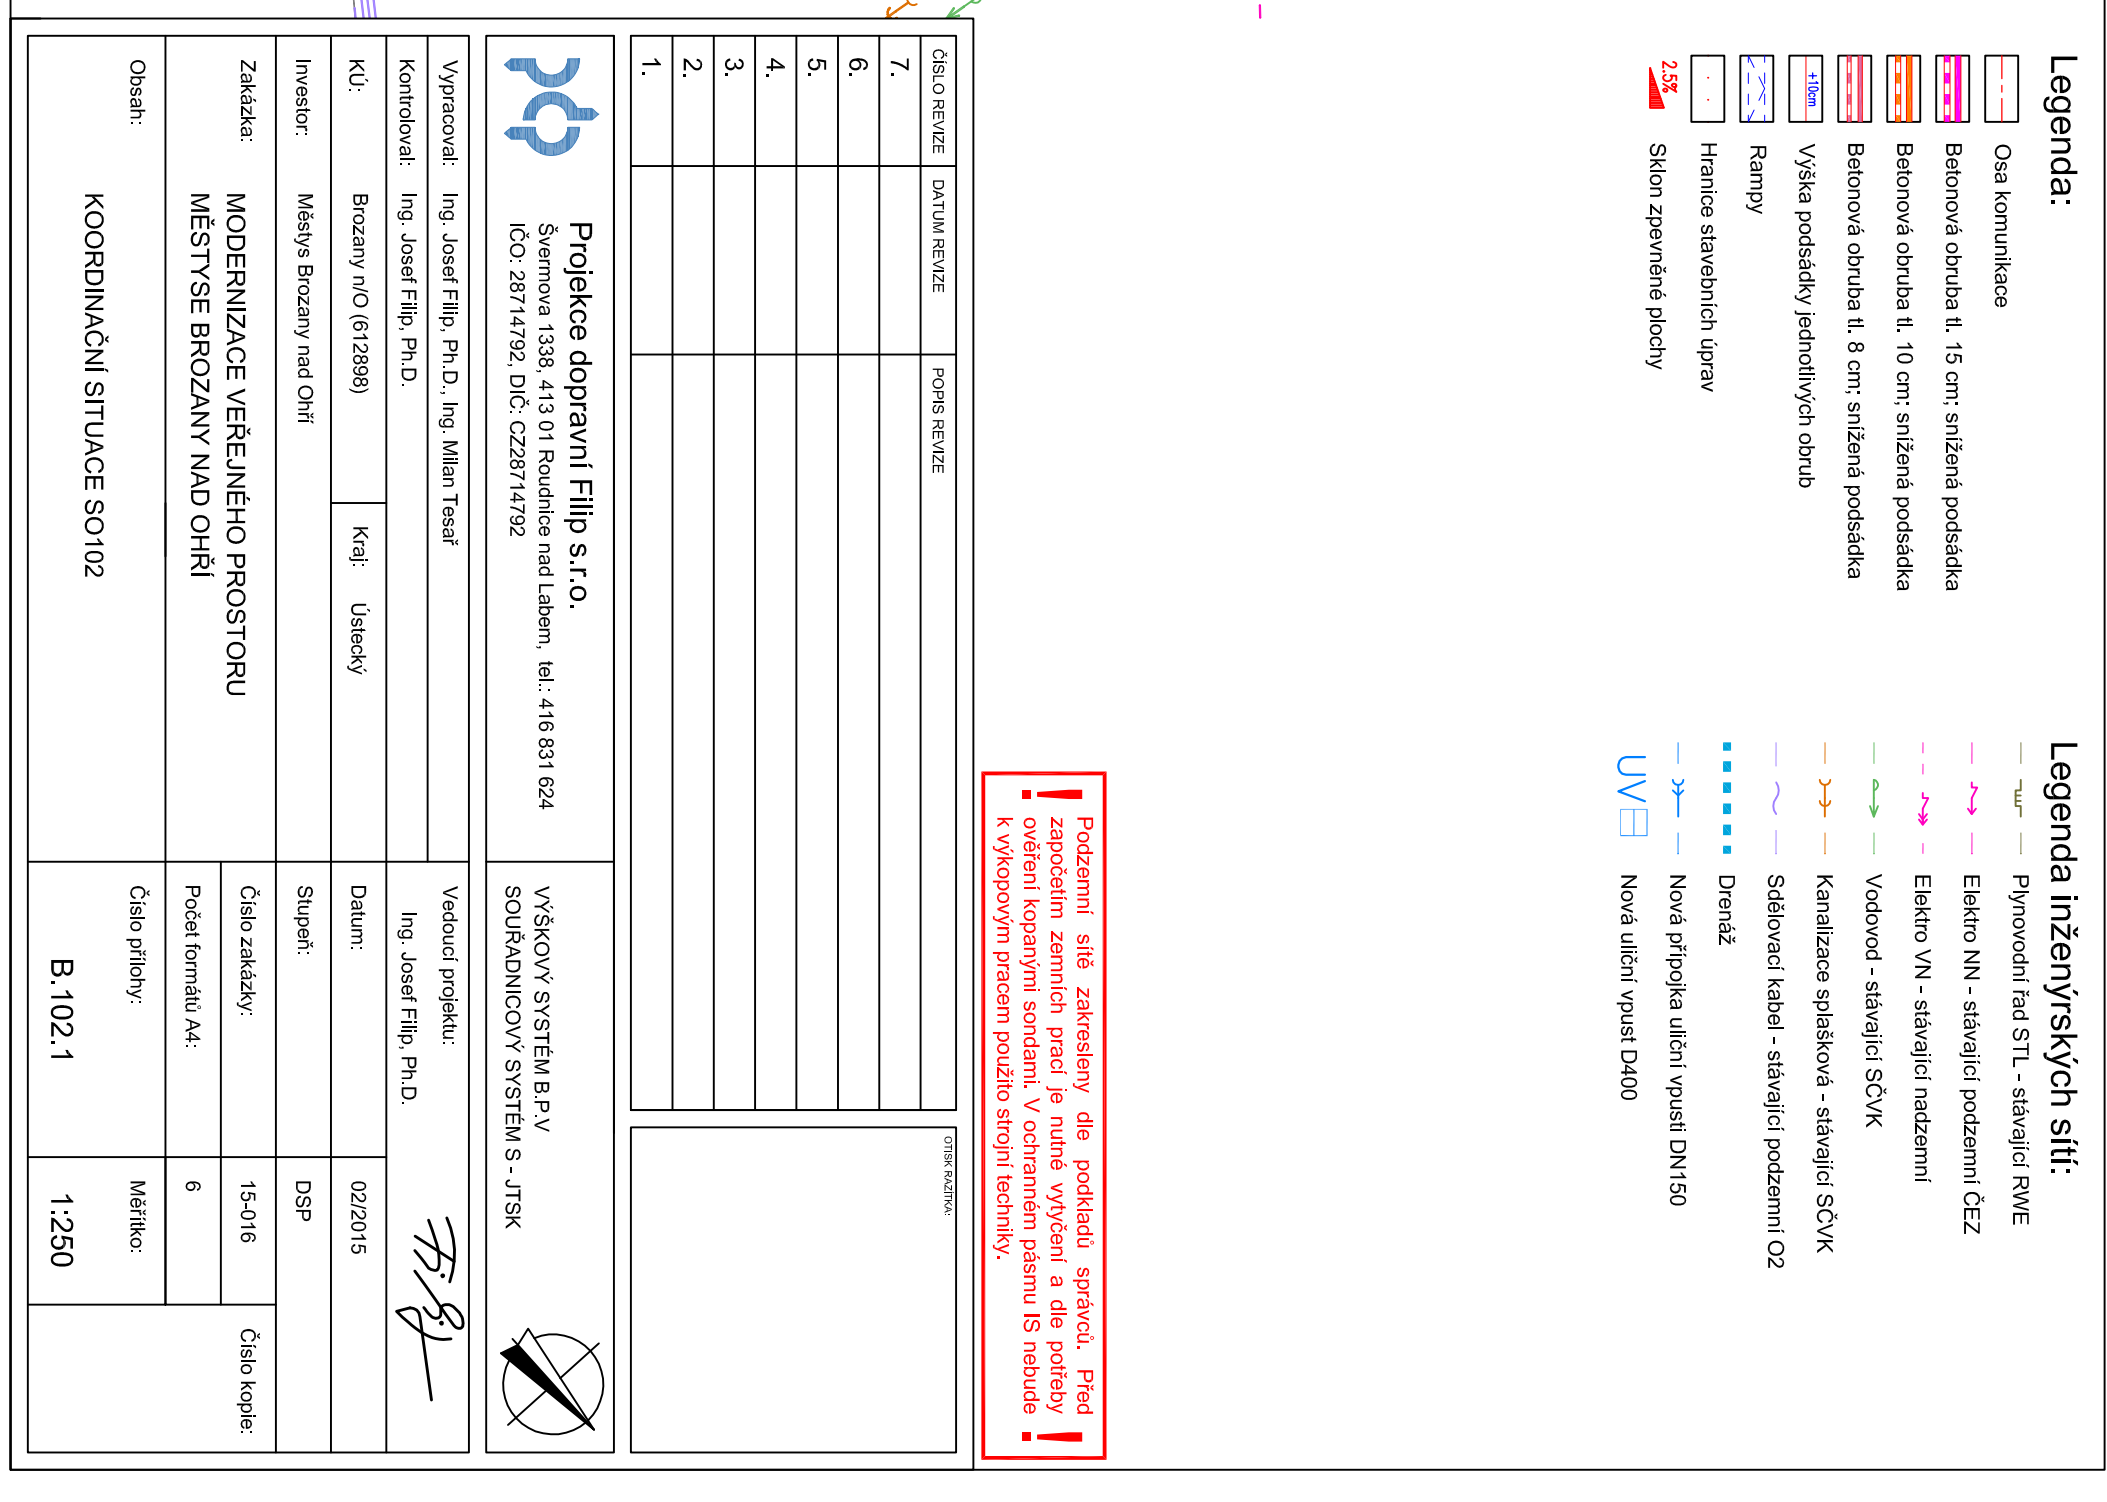

Vypracoval:	Ing. Josef Filip, Ph.D., Ing. Milan Tesár		Veškerou prílohu:	
Kontroloval:	Ing. Josef Filip, Ph.D. Brozany 00 (612888)		Ing. Josef Filip, Ph.D.	
KÚ:		Kraj:	Ústredný	02/2015
Investor:	Mestys Brozany nad Ohri		Stupen:	DSP
Zákazka:	MODERNIZÁCIE VEREJNÉHO PROSTORU MESTYSE BROZANY NAD OHRI		Číslo zakázky:	15-016
			Počet formátu A4:	6
Opisat:			Číslo prílohy:	Márikto:
KOORDINAČNÍ SITUÁCIE SO102			B.102.1	1:250