



ŘEZ A – A': VZOROVÝ PŘÍČNÝ ŘEZ VOZOVKOU A VJEZDEM

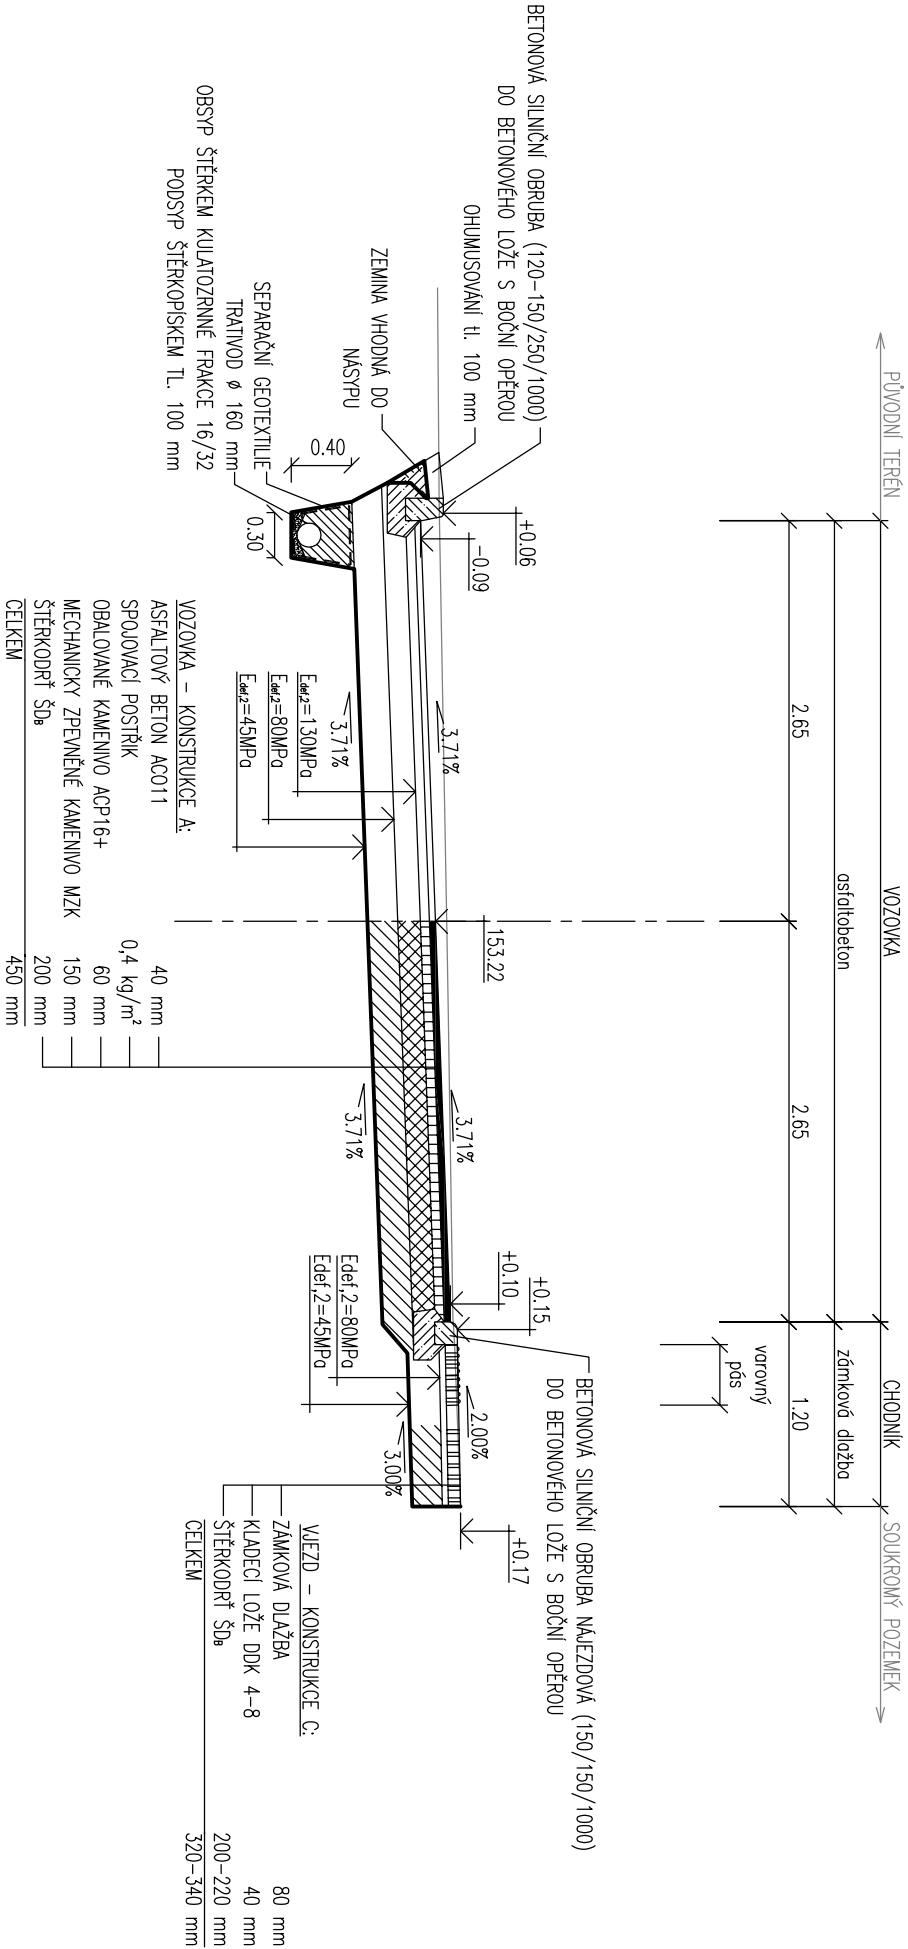

ŘEZ B – B': VZOROVÝ PŘÍČNÝ ŘEZ VJEZDEM, VOZOVKOU A CHODNÍKEM

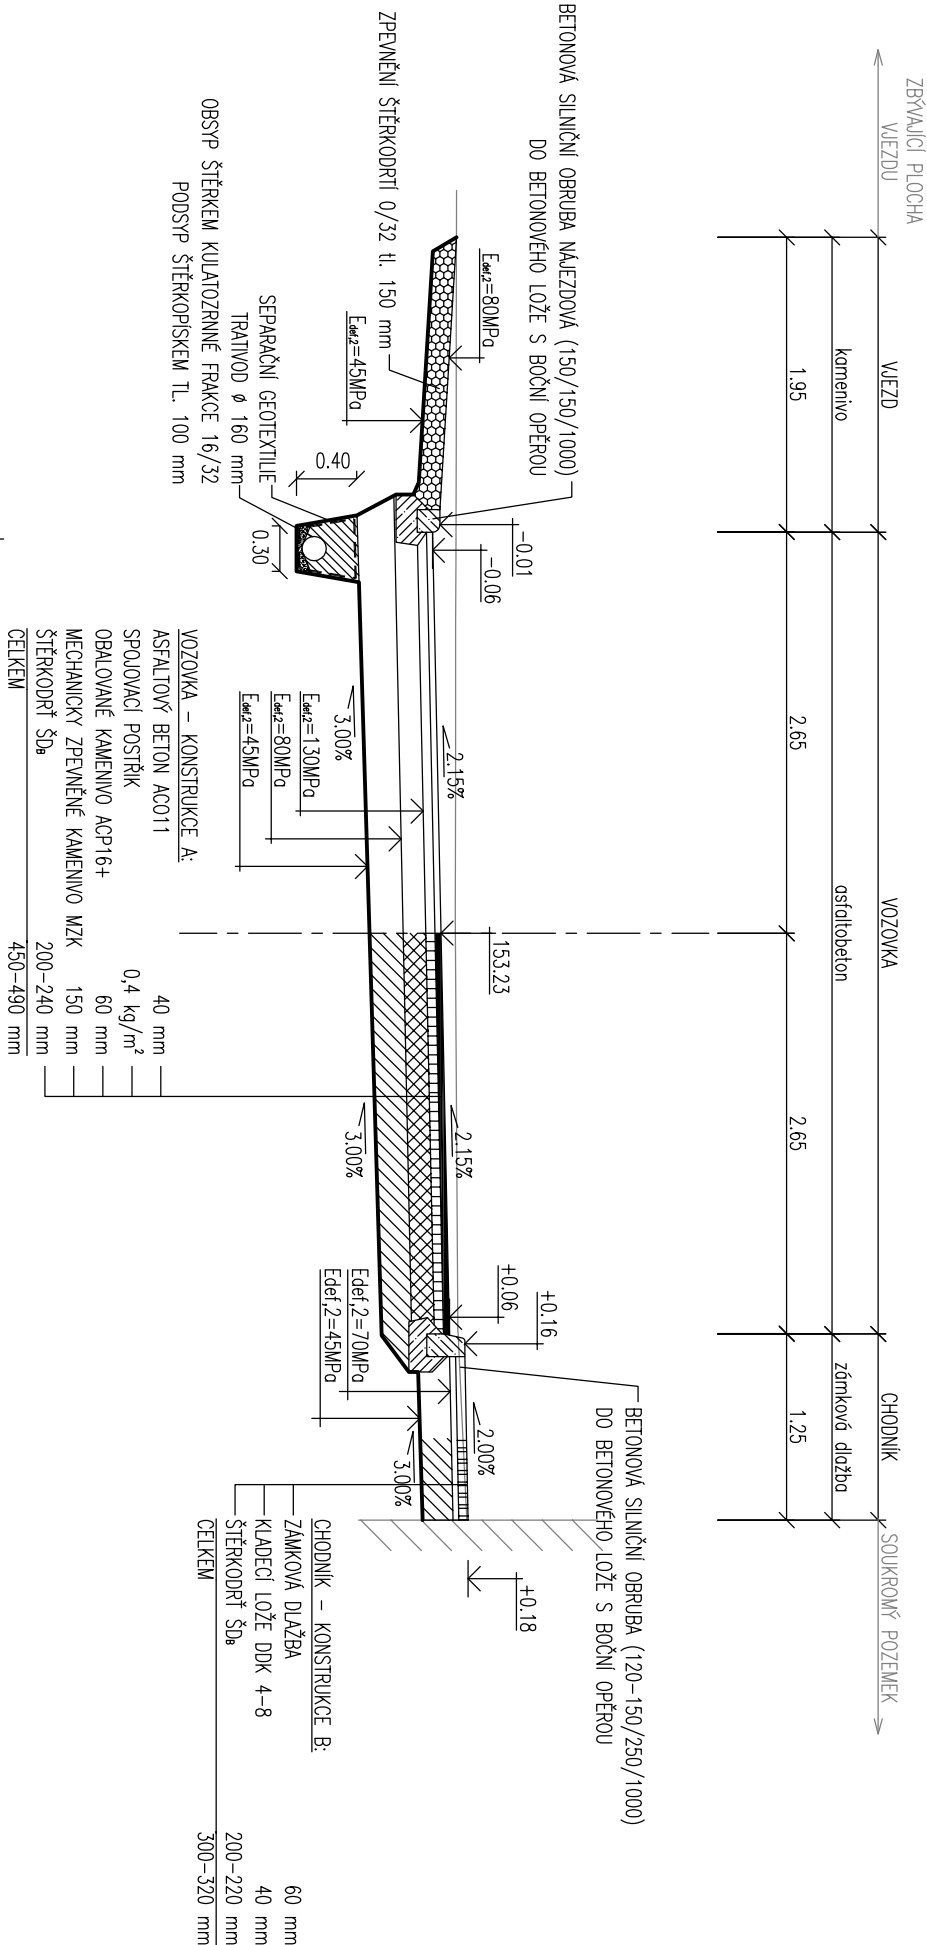


POZN. č. 1:

Všecké ložné spóry stávající vozovky budou před položením nové živé vrstvy očištěny a ošetřeny spojovacím prostředkem. Všecké stýčné spóry, které jsou namáhány vnějším prostředím, budou certifikované zotily tvrdé pružnou zámkou, ošetřeny živčnou emulzí a zasypány křemičtým pískem. Tímto způsobem se zamezí vzniku poruch na styku stávající a nové vozovky.

POZN. č. 2:

Z technologického hlediska je nutné dodržet 28 denní lhůtu pro vytvrzení (vyzdří) betonové konstrukce, během které nesmí být vystavena jakémukoli namáhání vzniklému průjezdem vozidel. V opačném případě se riskuje brzké porušení a ztráta stability konstrukce.

ČÍSLO REVIZE	DATUM REVIZE	POPIS REVIZE	OTISK RAJČKA
7.			
6.			
5.			
4.			
3.			
2.			
1.			

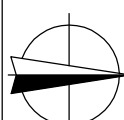 Projektce dopravní Filip s.r.o. Švermova 1338, 413 01 Roudnice nad Labem, tel.: 416 831 624 IČO: 28714792, DIČ: CZ28714792	VÝŠKOVÝ SYSTÉM B.P.V SOUŘADNICOVÝ SYSTÉM S. JTSK 
---	--

Vypracoval: Ing. Josef Filip, Ph.D., Ing. Milan Tesar			Vedoucí projektu: Ing. Josef Filip, Ph.D.				
Kontroloval: Ing. Josef Filip, Ph.D.							
KÚ:	Brozany n/O (612898)	Kraj:	Ústecký			Datum:	02/2015
Investor:	Městys Brozany nad Ohří			Stupeň:		DSP	
Zakázka:	MODERNIZACE VEŘEJNÉHO PROSTORU MĚSTYSE BROZANY NAD OHŘÍ			Číslo zakázky:	15-016	Číslo kopie:	
				Počet formátů A4:	3		
Obsah:	VZOROVÉ PŘÍČNÉ ŘEZY SO102			Číslo přílohy:	Měřítko:		
				C.102.3	1:50		