


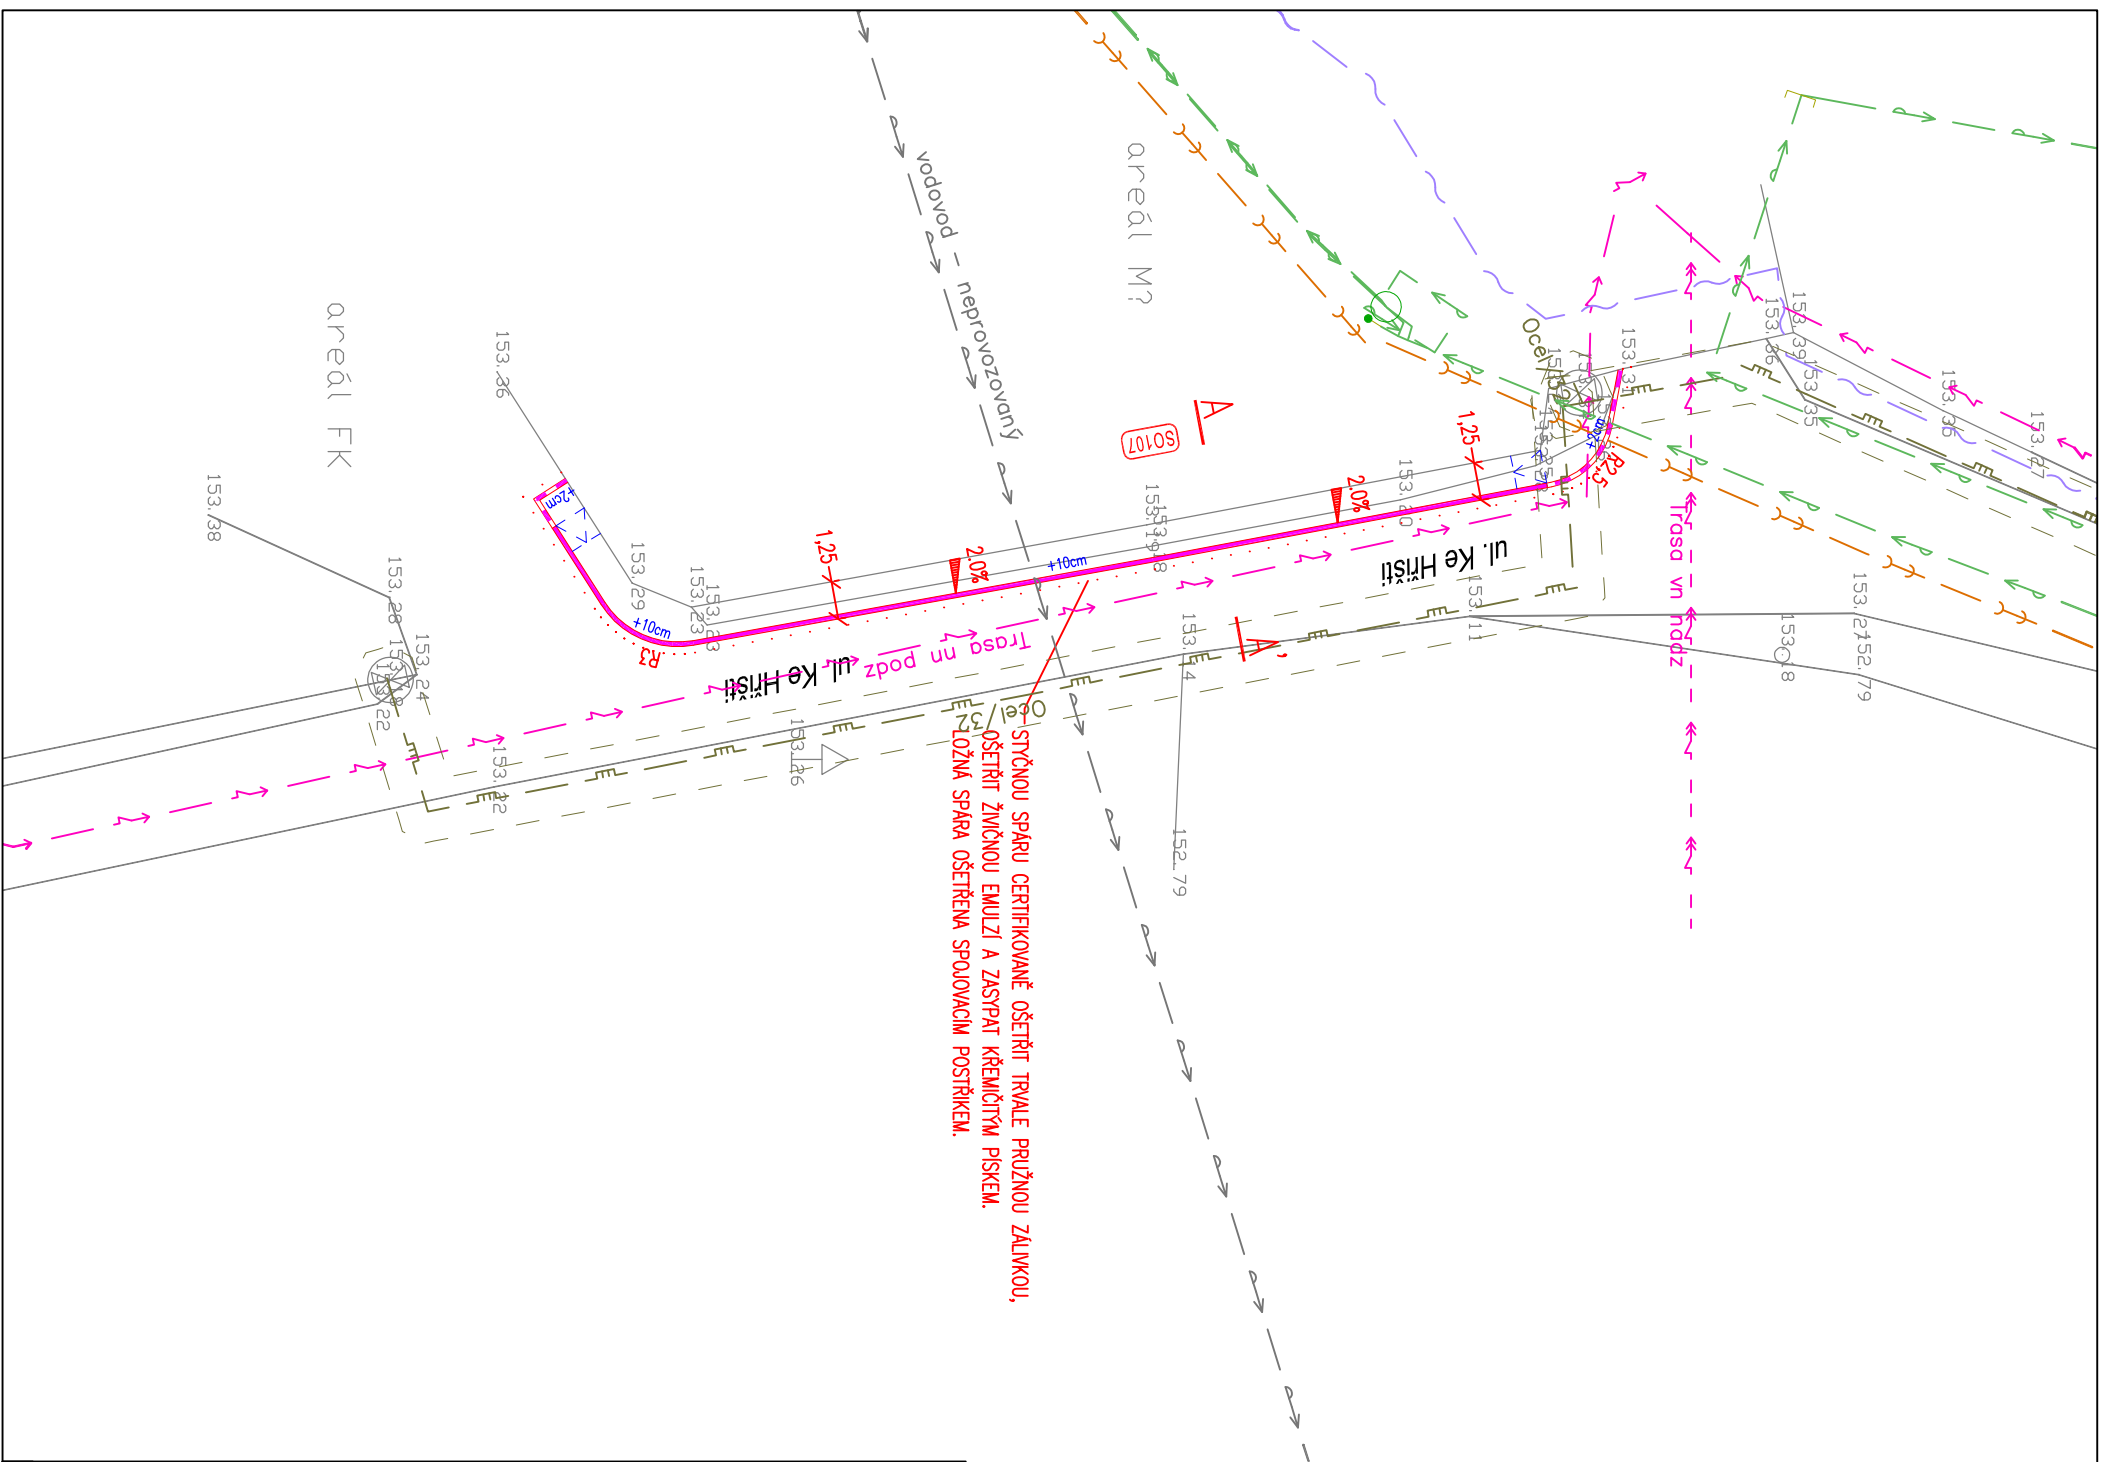

Legenda:

- | | |
|---|---|
|  | Betonová obruba tl. 15 cm; snížená podsádka |
|  | Výška podsádky jednotlivých obrub |
|  | Rampy |
|  | Hranice stavebních úprav |
|  | Sklon zpevněné plochy |

Legenda inženýrských sítí:

- | | |
|---|---|
|  | Plynovodní řád STL - stávající RWE |
|  | Elektro NN - stávající podzemní ČEZ |
|  | Vodovod - stávající SČVK |
|  | Vodovod - stávající neprovozovaný |
|  | Kanalizace splašková - stávající SČVK |
|  | Stělovací kabel - stávající podzemní O2 |

Podzemní síť zakresleny dle podkladů správců. Před započítím zemních prací je nutné vytyčení a dle potřeby ověření kopanými sondami. V ochranném pásmu IS nebude k výkopovým pracem použito strojní techniky.

 Projektce dopravní Filip s.r.o. Švermova 1338, 413 01 Roudnice nad Labem, tel.: 416 831 624 IČO: 28714792, DIČ: CZ28714792	VÝŠKOVÝ SYSTÉM B.P.V SOUŘADNICOVÝ SYSTÉM S - JTSK 
--	---

Výpracovali: Ing. Josef Filip, Ph.D., Ing. Milan Tesař			Vedoucí projektu: Ing. Josef Filip, Ph.D.		
Kontrolovali: Ing. Josef Filip, Ph.D.					
KÚ:	Brozany n/O (612898)	Kraj: Ústecký	Datum:	02/2015	
Investor:	Městys Brozany nad Ohří		Stupeň:	DSP	
Zakázka:	MODERNIZACE VEŘEJNÉHO PROSTORU MĚSTYSE BROZANY NAD OHŘÍ		Číslo zakázky:	15-016	Číslo kopie:
			Počet formátů A4:	2	
Obsah:	KOORDINAČNÍ SITUACE SO107		Číslo přílohy:	Měřiko:	
			B.107.1	1:250	