


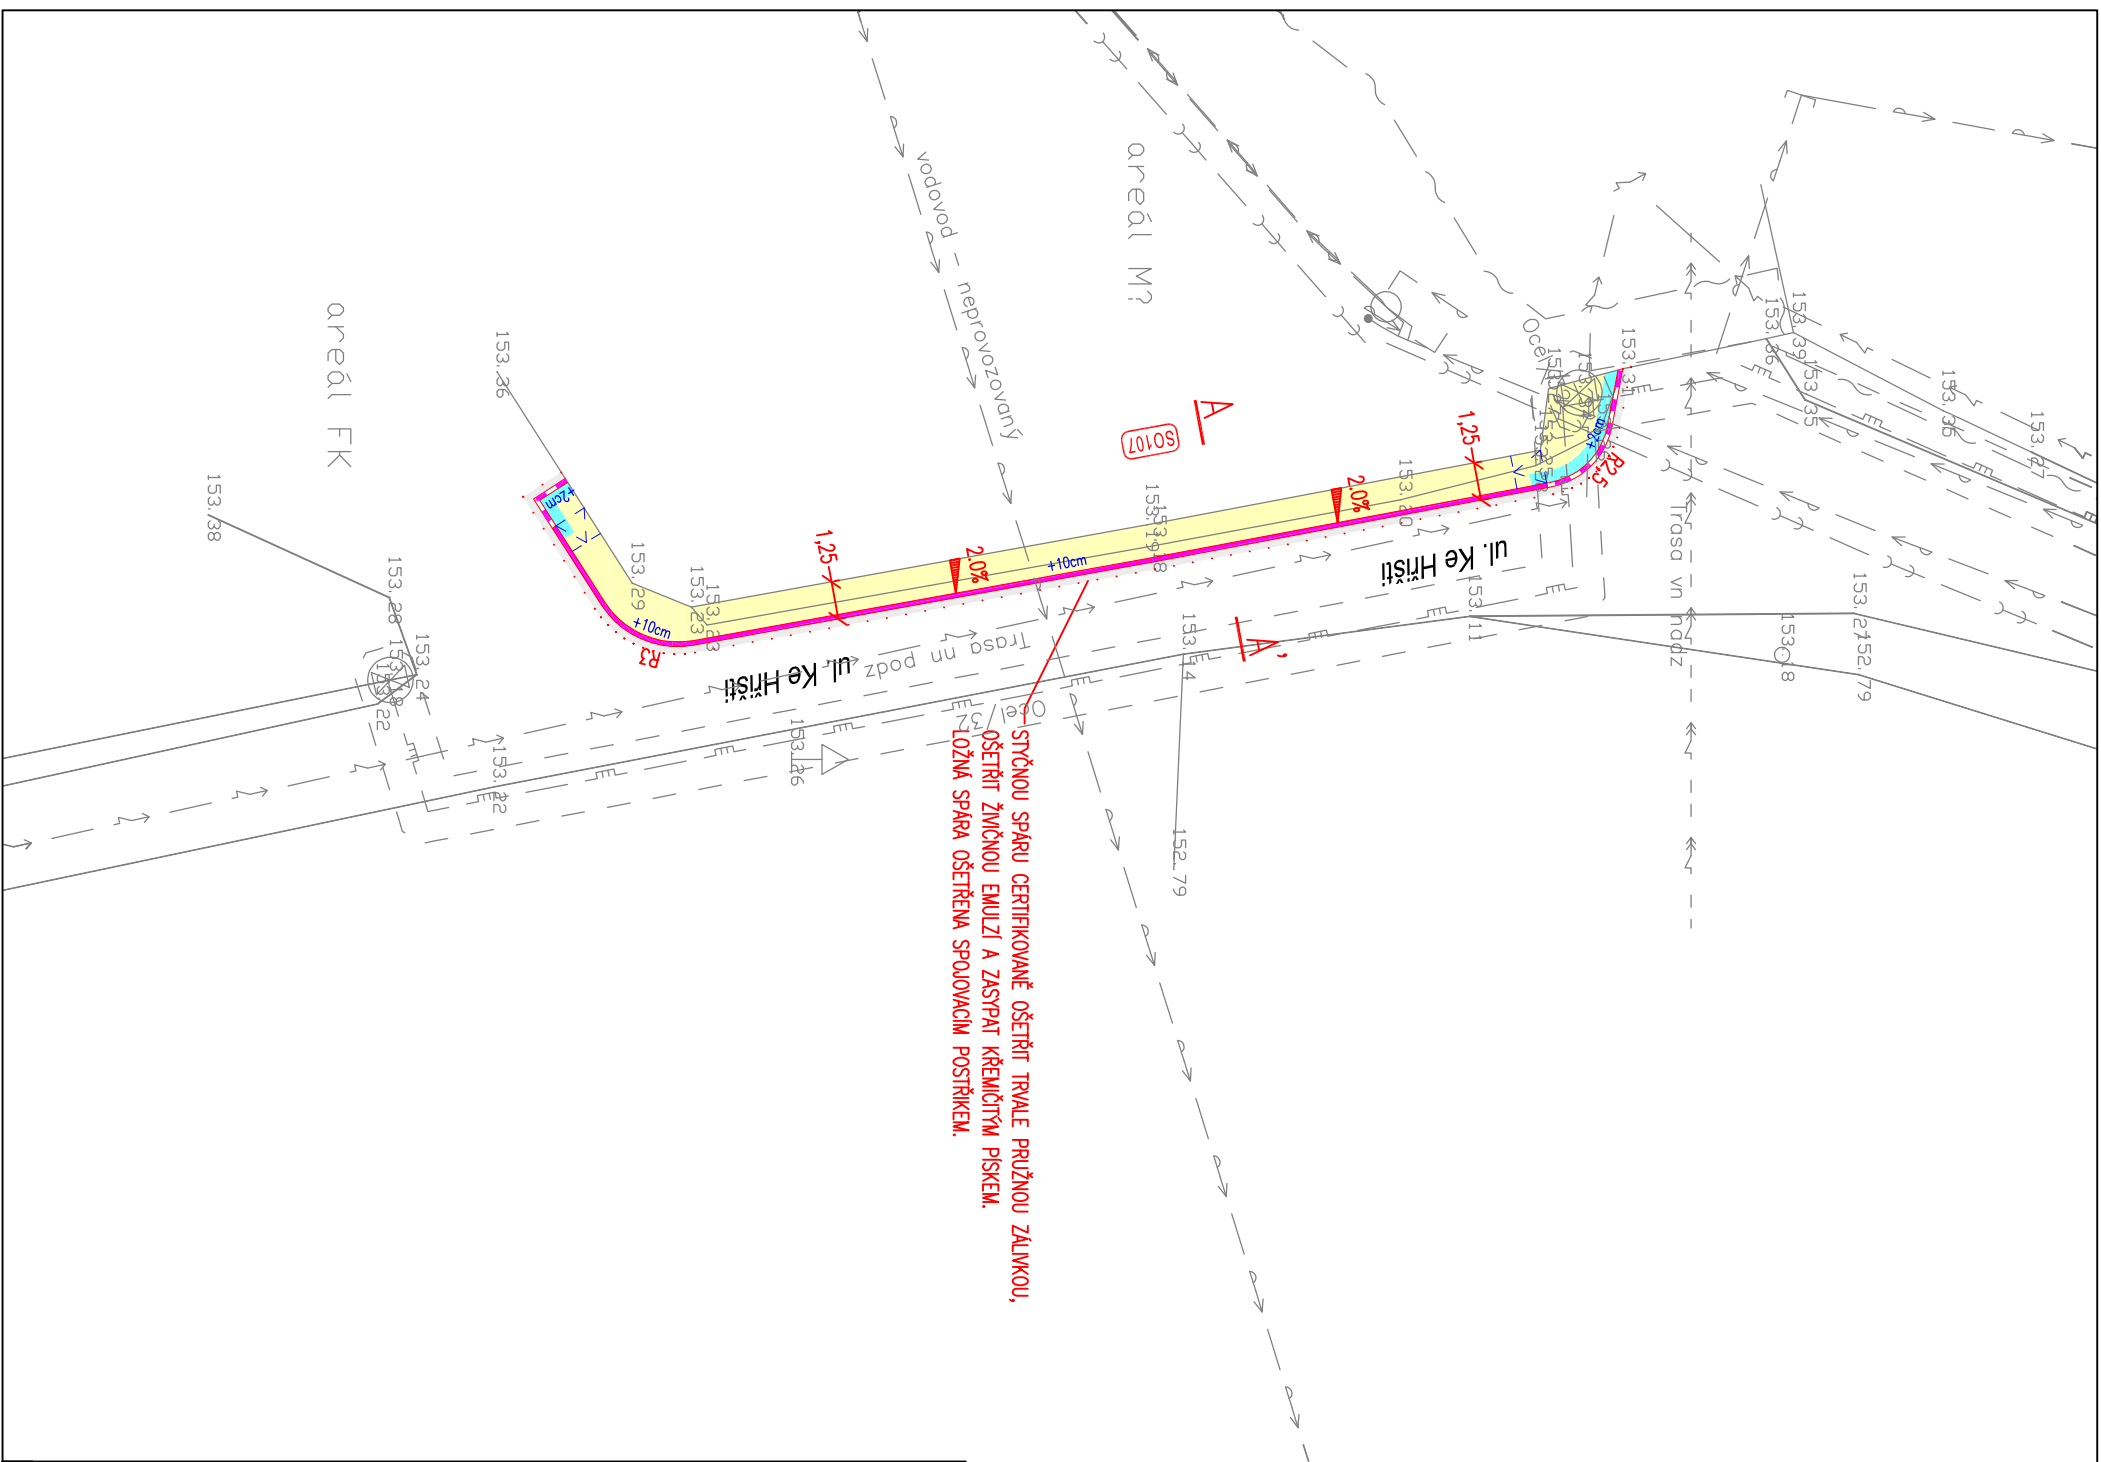

Legenda:

- | | |
|---|---|
|  | Betónová obruba tl. 15 cm; snížená podsádka |
|  | Výška podsádky jednolitých obrub |
|  | Rampy |
|  | Hranice stavebních úprav |
|  | Vozovka - rekonstrukce (dosařtlování) |
|  | Chodník - zámková dlažba, šedá (100/200/60) |
|  | Opaření pro nevidomé (100/200/60) |
|  | Sklon zpevněné plochy |

Legenda inženýrských sítí:

- | | |
|---|---|
| —  — | Plynovodní řád STL – stávající RWE |
| —  — | Elektro NN – stávající podzemní ČEZ |
| —  — | Vodovod – stávající SCVK |
| —  — | Vodovod – stávající neprovozovaný |
| —  — | Kanalizace splašková – stávající SCVK |
| —  — | Stělovací kabel – stávající podzemní O2 |

Podzemní síť zakresleny dle podkladů správců. Před započítím zemních prací je nutné vyčtení a dle potřeby ověření kopanými sondami. V ochranném pásmu IS nebude k výkopovým pracem použito strojní techniky.

ČÍSLO REVIZE	DATUM REVIZE	POPIS REVIZE
7.		
6.		
5.		
4.		
3.		
2.		
1.		

OTISK RUKOPISU:

	Projektce dopravní Filip s.r.o. Švermova 1338, 413 01 Roudnice nad Labem, tel.: 416 831 624 IČO: 28714792, DIČ: CZ28714792	
		

Vypracovali: Ing. Josef Filip, Ph.D., Ing. Milan Tesař			Vedoucí projektu: Ing. Josef Filip, Ph.D.		
Kontrolovali: Ing. Josef Filip, Ph.D.					
KÚ:	Brozany n/O (612898)	Kraji: Ústecký	Datum:	02/2015	
Investor:	Městys Brozany nad Ohří		Slupení:	DSP	
Zakázka:	MODERNIZACE VEŘEJNÉHO PROSTORU MĚSTYSE BROZANY NAD OHŘÍ		Číslo zakázky:	15-016	Číslo kopie:
			Počet formátů A4:	2	
Obsah:	SITUACE DOPRAVNÍHO ŘEŠENÍ SO107		Číslo přílohy:	Měřítko:	
			C.107.2	1:250	