


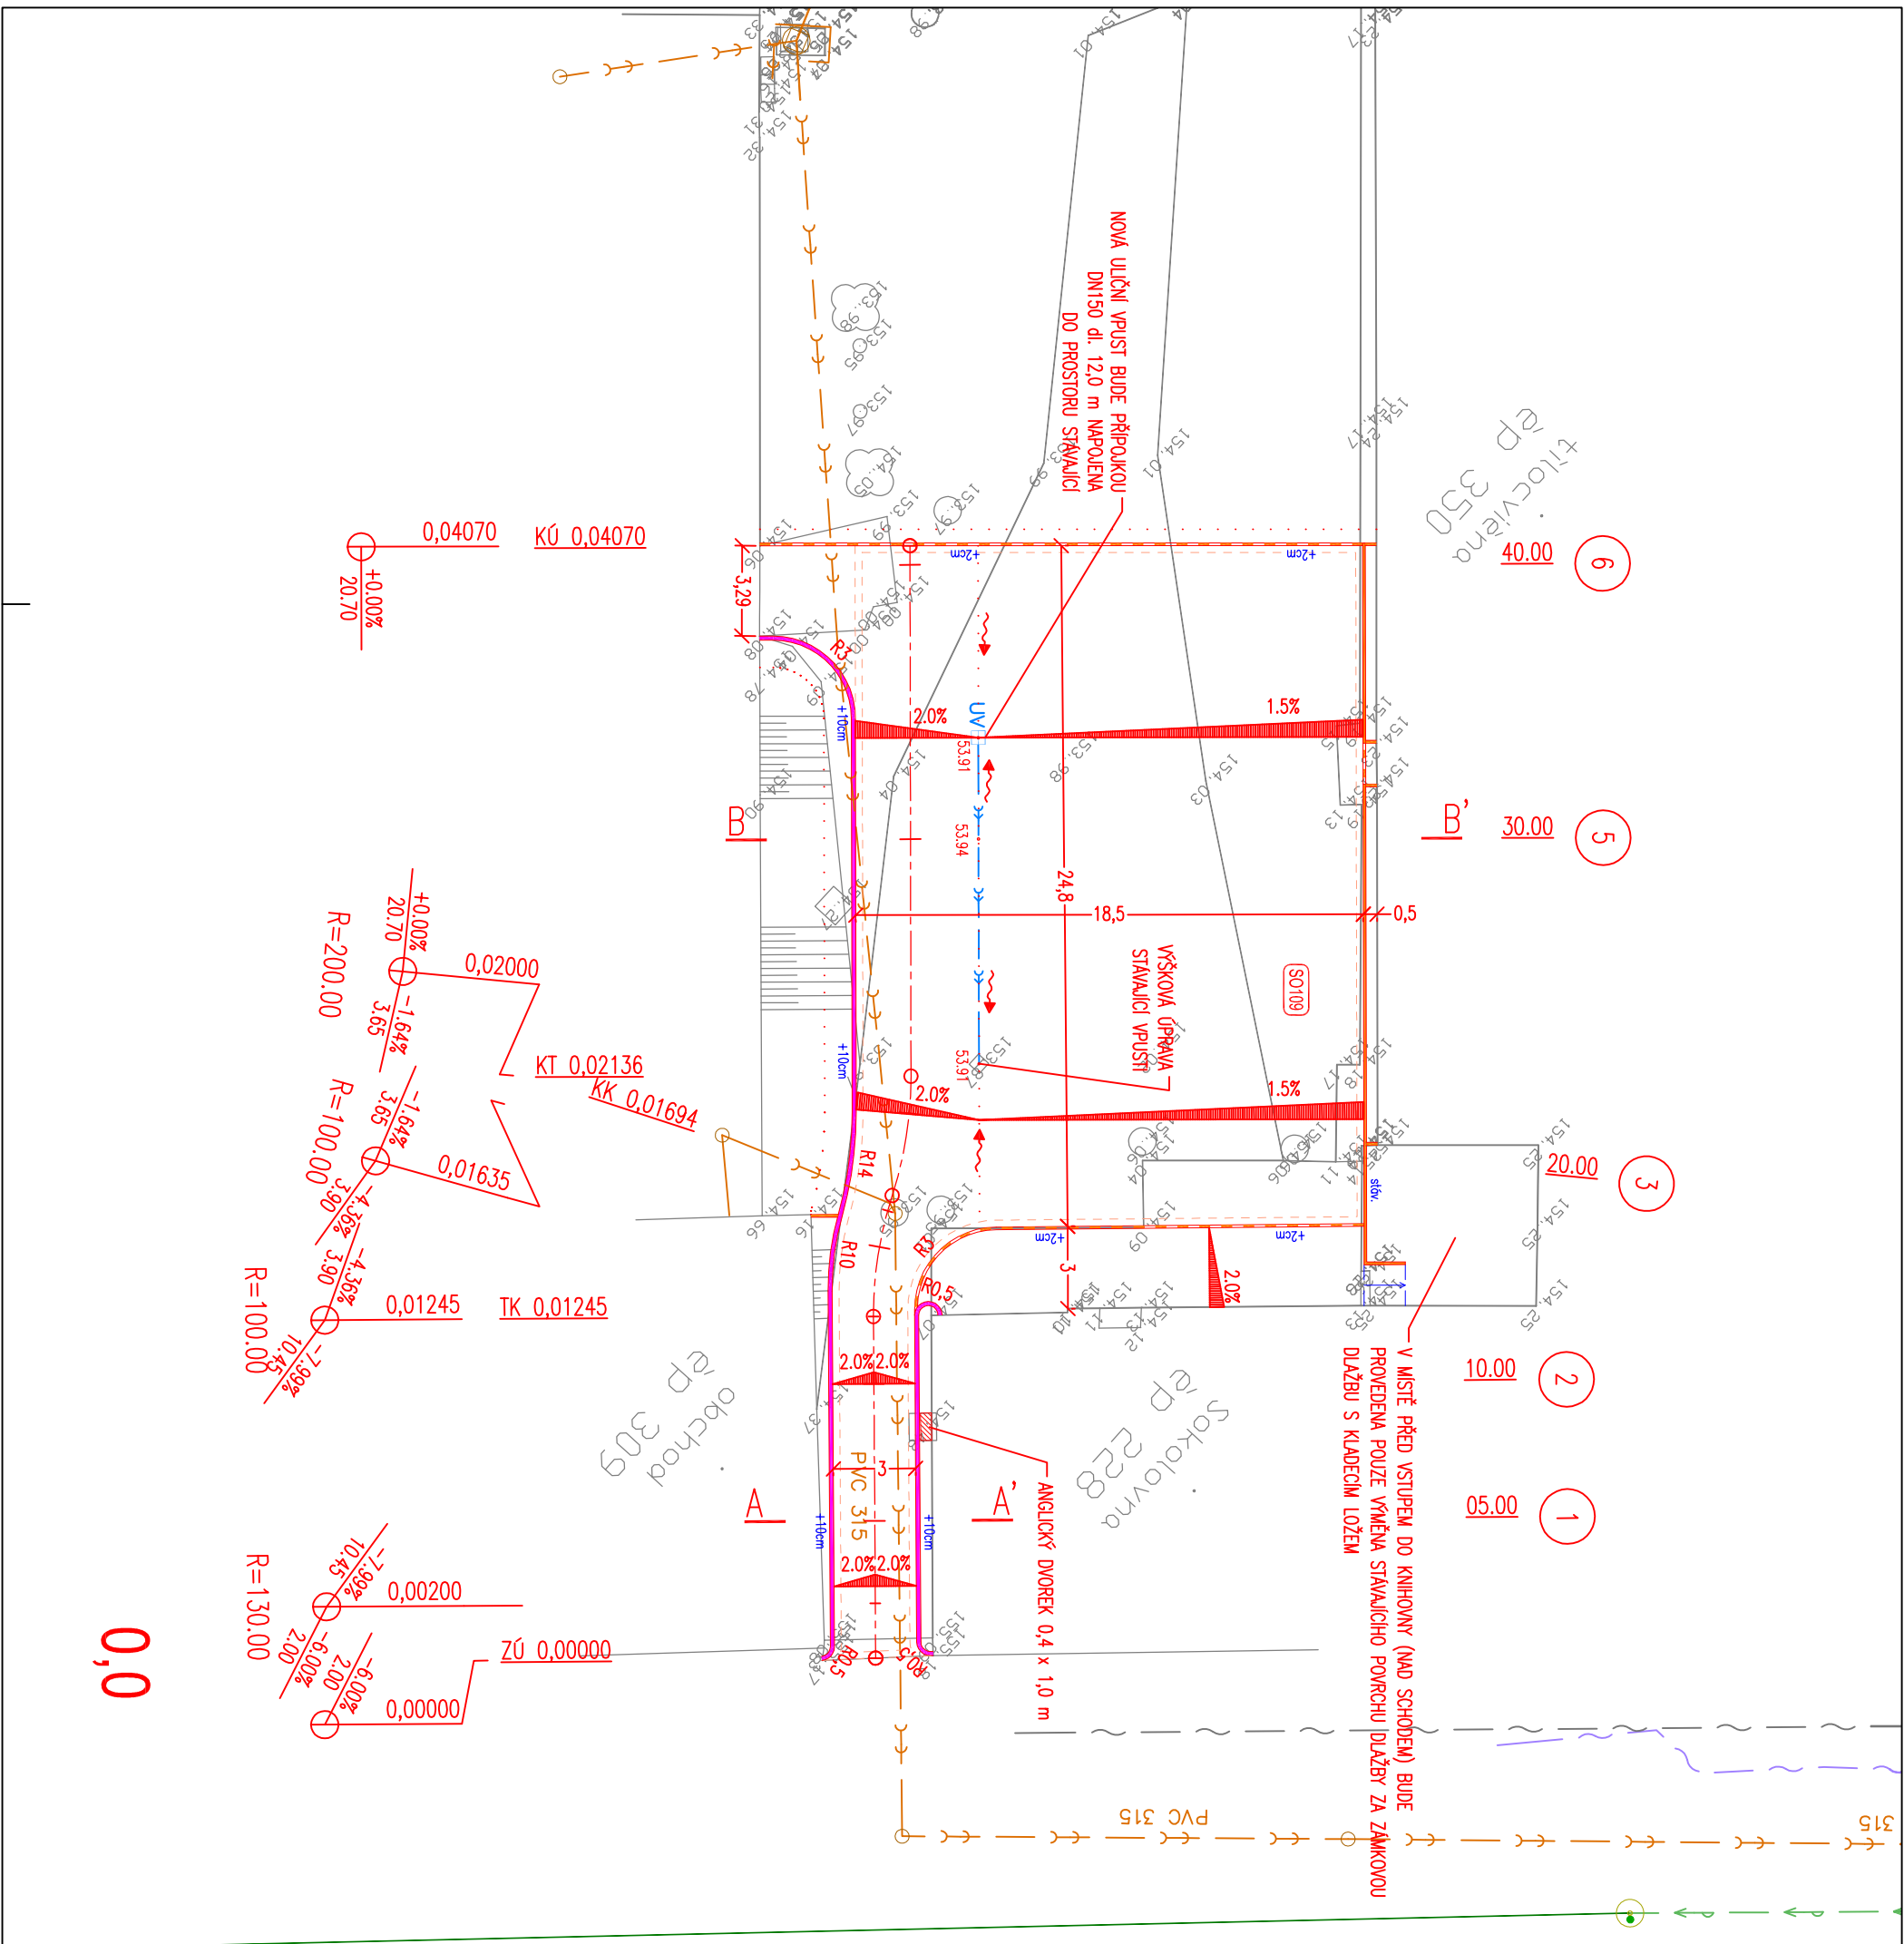

	ÇİSİ O REVİZE	DATUM REVİZE	POPİS REVİZE
7.			
6.			
5.			
4.			
3.			
2.			
1.			

OTISK MATRYCA:

Podzemní síť zakresleny dle podkladů správců. Před započítím zemních prací je nutné vytyčení a dle potřeby ověření kopanými sondami. V ochranném pásmu IS nebude k výkopovým pracem použito strojní techniky.

Legenda:

- 
 Betonová obruba tl. 15 cm; snížená podsádka

 Betonový vodič pružek

 Výška podsádky jednotlivých obrub


 Hranice stavebních úprav

 Sklon zpevněné plochy

 Směr odtoku srážkové vody

Legenda inženýrských sítí:

- | | |
|---|---|
|  | Kanalizace spávková - stávající SCV/K |
|  | Sdělovací kabel - stávající podzemní O2 |
|  | Nová přípojka uliční vpusti DN150 |
|  | Nová uliční vpust D400 |

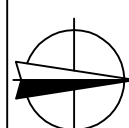 Projektce dopravní Filip s.r.o. Švermova 1338, 413 01 Roudnice nad Labem, tel.: 416 831 624 IČO: 28714792, DIČ: CZ28714792				 VÝŠKOVÝ SYSTÉM B.P.V. SOUŘADNICOVÝ SYSTÉM S.-JTSK			
Vypracoval:		Ing. Josef Filip, Ph.D., Ing. Milan Tesář		Vedoucí projektu: Ing. Josef Filip, Ph.D. 			
Kontroloval:		Ing. Josef Filip, Ph.D.					
KU:	Brozany n/O (612898)	Kraj:	Ústecký	Datum:	02/2015		
Investor:	Městsý Brozany nad Ohří			Slupeň:	DSP		
Zakázka:	MODERNIZACE VEŘEJNÉHO PROSTORU MĚSTYSE BROZANY NAD OHŘÍ			Číslo zakázky:	15-016	Číslo kópie:	
				Počet formátů A4:	2		
Obsah:	KOOORDINAČNÍ SITUACE SO109			Číslo přílohy:	B.109.1	Měřítka:	1:250