



ŘEZ A – A': VZOROVÝ PŘÍČNÝ ŘEZ VJEZDEM DO DVORA

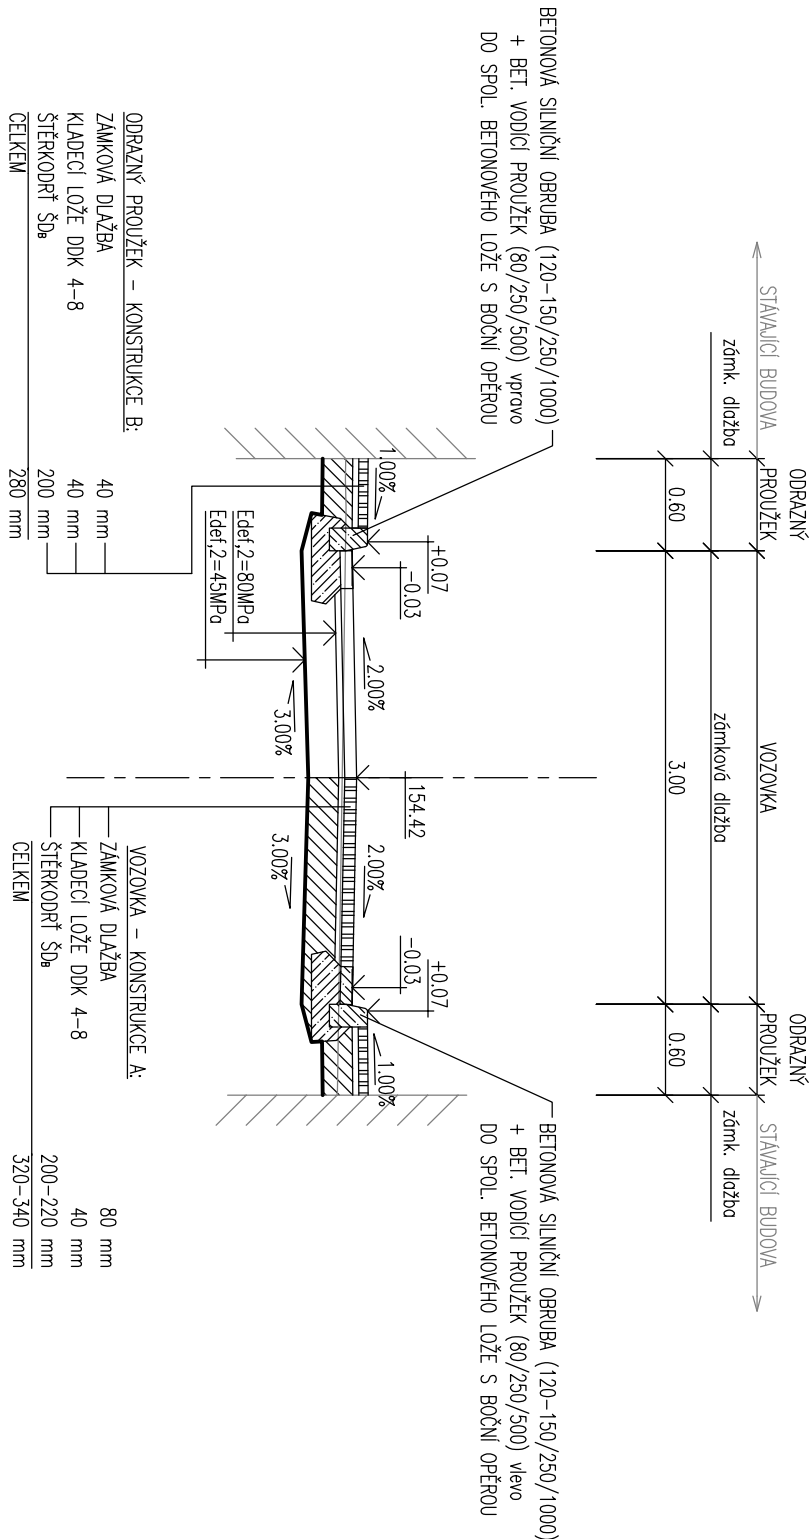


ŘEZ B – B': VZOROVÝ PŘÍČNÝ ŘEZ DVOREM

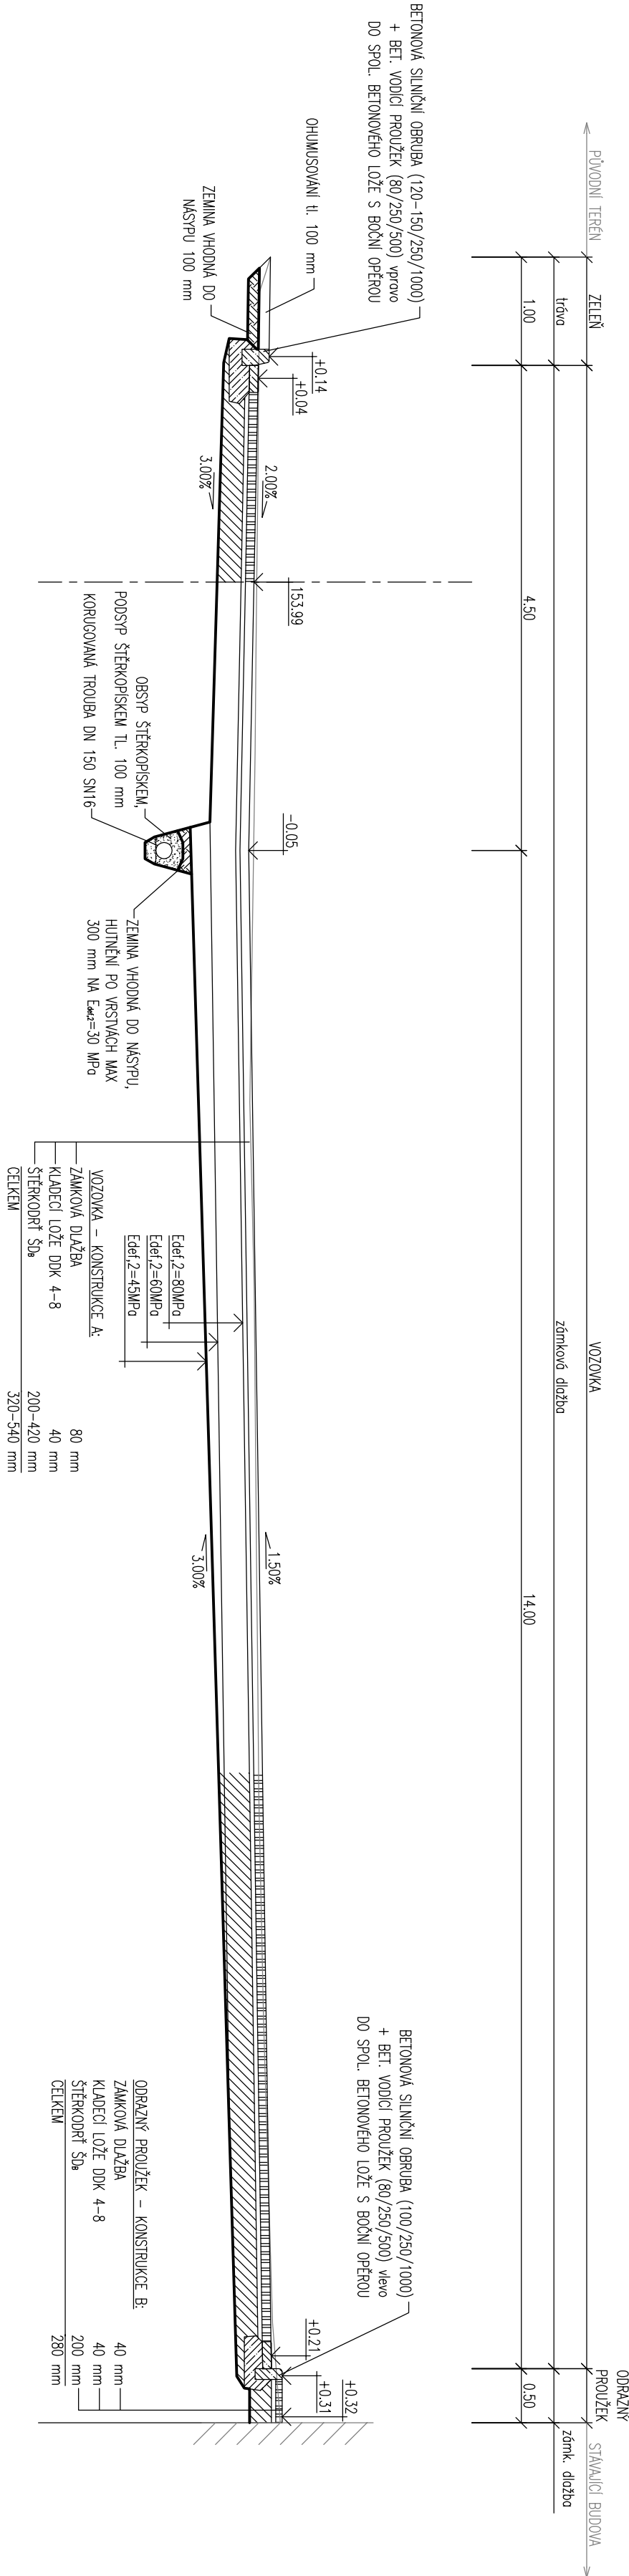

POZN.:
Z technologického hlediska je nutné dodržet 28 denní
lůžku pro vytvrzení (vztlak) betonové konstrukce,
během které nesmí být vystaveno jakémukoli
namáhání vzniklému přiléháním vozidel. V opačném
případě se riskuje brzké porušení a ztráta stability
konstrukce.

ČÍSLO REVIZE	DATUM REVIZE	POPIS REVIZE	OTISK AŽIJKA
7.			
6.			
5.			
4.			
3.			
2.			
1.			

Projekt dopravní Filip s.r.o. Švermova 1338, 413 01 Roudnice nad Labem, tel.: 416 831 624 IČO: 28714792, DIČ: CZ28714792	VÝSKOVÝ SYSTÉM B.P.V. SOUKADNICOVÝ SYSTÉM S.-JTSK
---	---

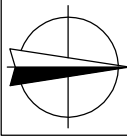

Vypracoval: Ing. Josef Filip, Ph.D., Ing. Milan Tesar	Vedoucí projektu: Ing. Josef Filip, Ph.D.	F. Filip	
Kontroloval: Ing. Josef Filip, Ph.D.			
KÚ: Brozany n/O (612898)	Kraj: Ústecký	Datum: 02/2015	
Investor: Město Brozany nad Ohří		Stupeň: DSP	
Zakázka: MODERNIZACE VEŘEJNÉHO PROSTORU		Číslo zakázky: 15-016	Číslo kopie:
MÍSTYSE BROZANY NAD OHŘÍ		Počet formátů A4: 4	
Obsah: VZOROVÉ PŘÍČNÉ ŘEZY SO109		Číslo přílohy: C.109.3	Měřítko: 1:50