

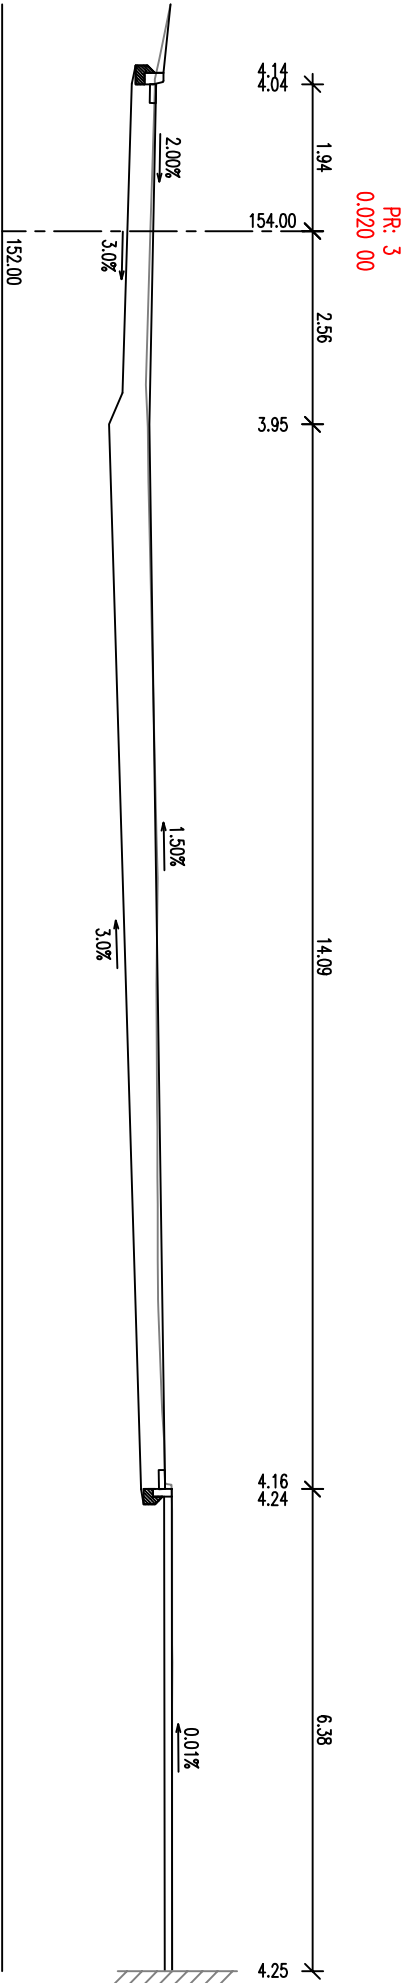


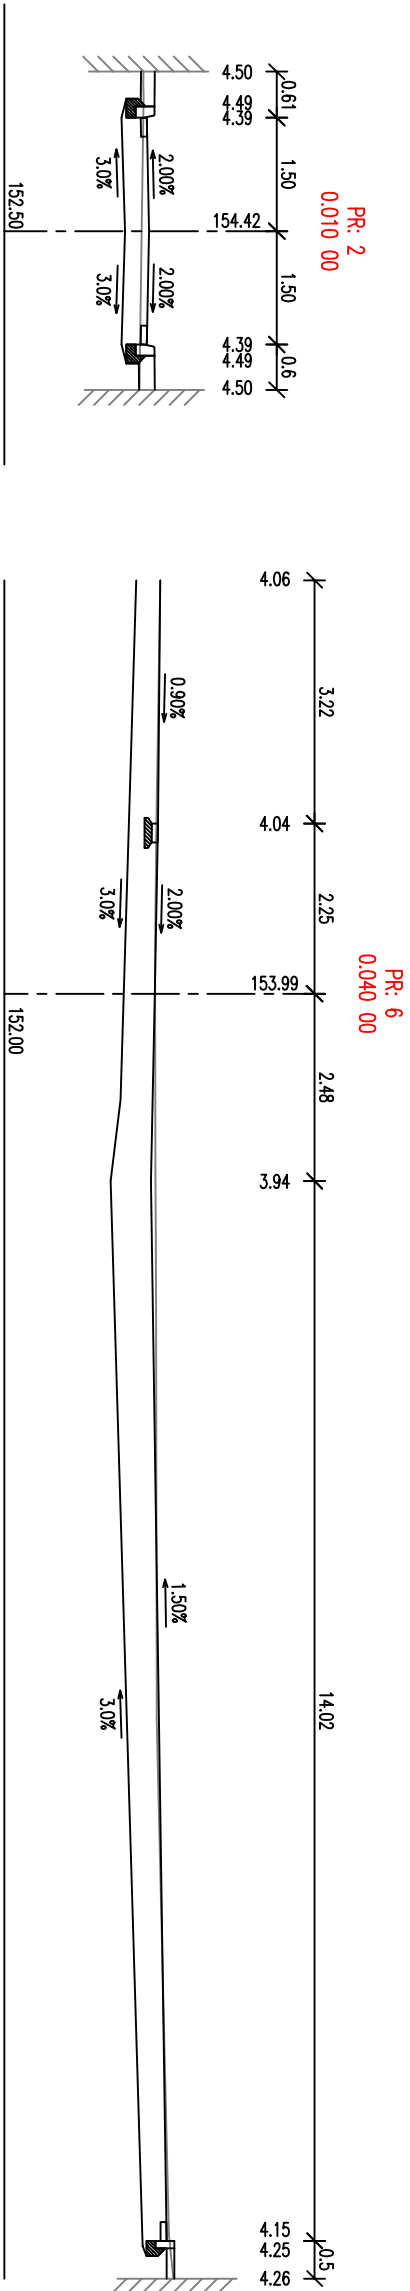


ČÍSLO REVIZE	DATUM REVIZE	POPIS REVIZE	OTISK KAZNICE
7.			
6.			
5.			
4.			
3.			
2.			
1.			

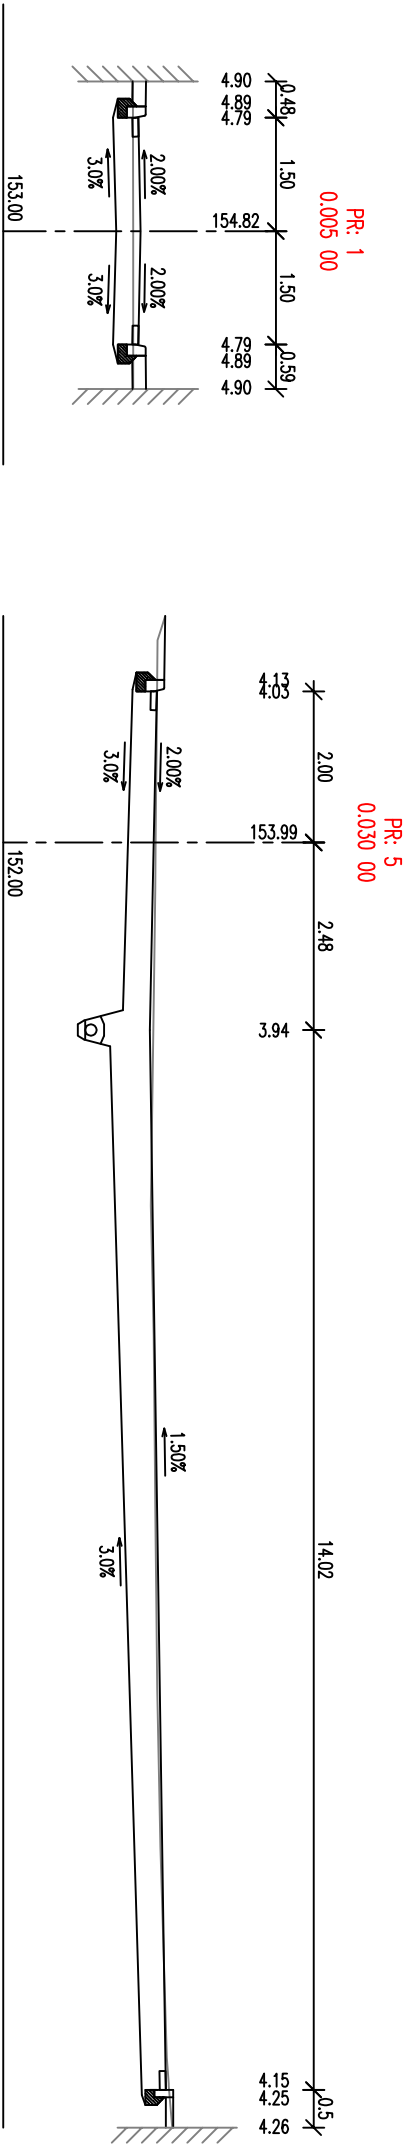

Projektce dopravní Filip s.r.o.
Švermova 1338, 413 01 Roudnice nad Labem, tel.: 416 831 624
IČO: 28714792, DIČ: CZ28714792

VÝŠKOVÝ SYSTÉM B.P.V
SOUŘADNICOVÝ SYSTÉM S - JTSK

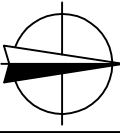

Vypracoval: Ing. Josef Filip, Ph.D., Ing. Milan Tesář			Vedoucí projektu: Ing. Josef Filip, Ph.D.			
Kontroloval: Ing. Josef Filip, Ph.D.			Ing. Josef Filip, Ph.D.			
KÚ:	Brozany n/O (612898)	Kraj:	Ústecký	Datum:		02/2015
Investor:	Městyš Brozany nad Ohří		Stupeň:	DSP		
Zakázka:	MODERNIZACE VEŘEJNÉHO PROSTORU MĚSTYSE BROZANY NAD OHŘÍ		Číslo zakázky:	15-016	Číslo kopie:	
			Počet formátů A4:	3		
			Obsah:		Číslo přílohy:	
C. 109.4	1:100					
PRACOVNÍ PŘÍČNÉ ŘEZY SO109						