



ŘEZ A – A': VZOROVÝ PŘÍČNÝ ŘEZ VOZOVKOU A PARKOVIŠTĚM

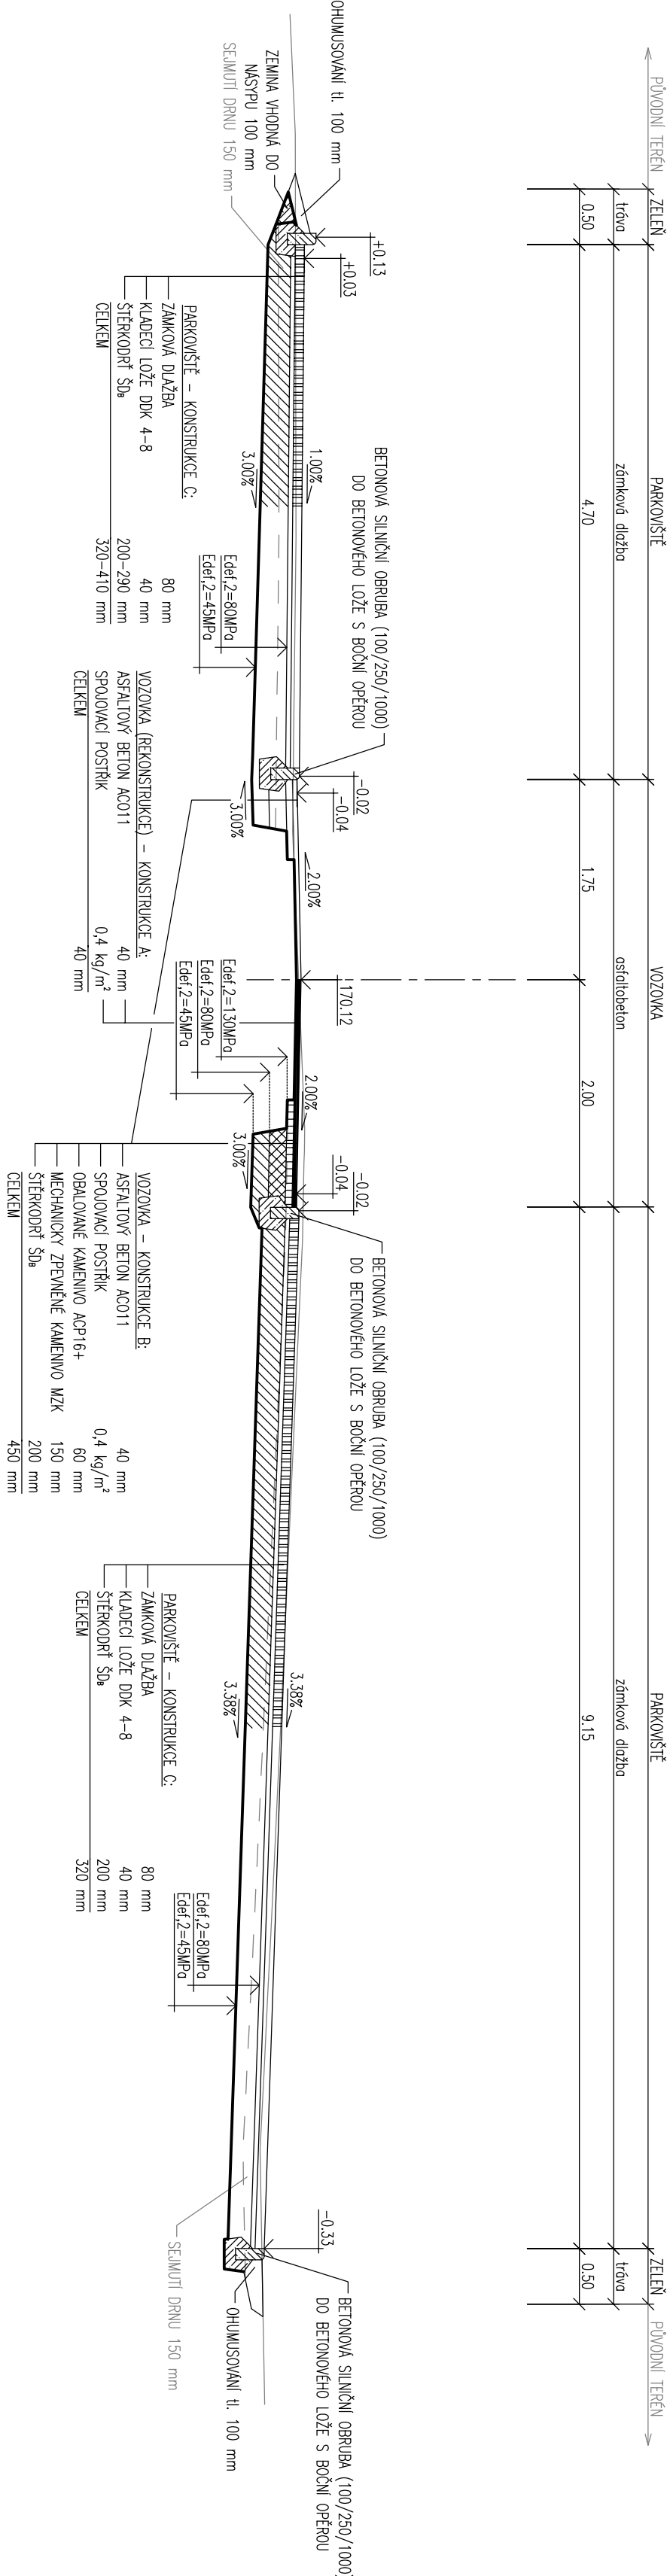

ŘEZ B – B': VZOROVÝ PŘÍČNÝ ŘEZ VOZOVKOU A VÝHYBNOU

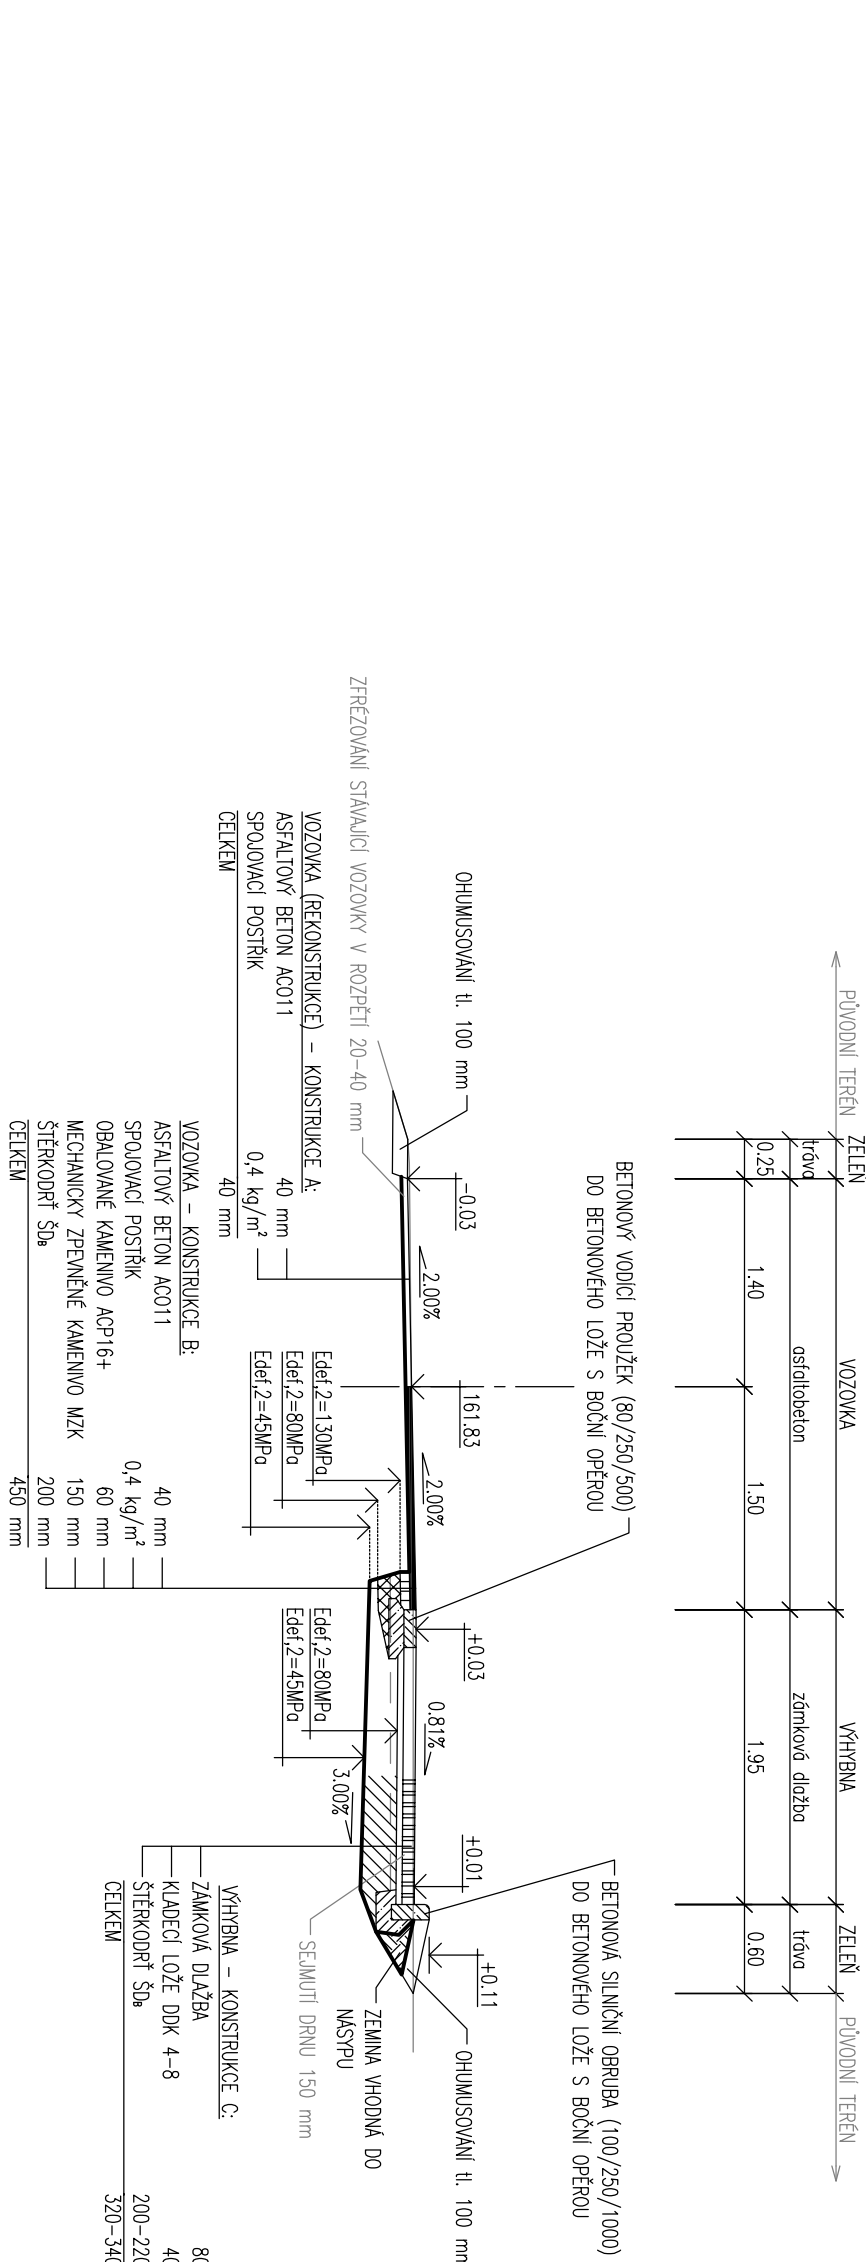

POZN. č. 1:


Všecké ložné spáry stávající vozovky budou před položením nové živé vstvy ošetřeny a ošetřeny spojovacím postřikem. Všecké stýčné spáry, které jsou namontovány vnějším prostředím, budou certifikované zatíhy tvrdé pružnou zvládkou, ošetřeny živčnou emulzí a zospřády křemíčovým pískem. Tímto způsobem se zamezí vzniku poruch na styku stávající o nové vozovky.

POZN. č. 2:

Z technologického hlediska je nutné dodržet 28 dnů in situ pro vytvrzení (vztlá) betonové konstrukce, během které nesmí být vystaveno jakémukoli namáhání vzniklému průjezdem vozidel. V opačném případě se riskuje brzké porušení a ztráta stability konstrukce.

ČÍSLO REVIZE	DATUM REVIZE	POPIS REVIZE	OTISK KAZDÝMA
7.			
6.			
5.			
4.			
3.			
2.			
1.			

Projekce dopravní Filip s.r.o. Švermova 1338, 413 01 Roudnice nad Labem, tel.: 416 631 624 IČO: 28714792, DIČ: CZ28714792	VÝŠKOVÝ SYSTÉM B.P.V. SOUŘADNICOVÝ SYSTÉM S - JTSK
--	--

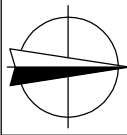

Vypracoval: Ing. Josef Filip, Ph.D., Ing. Milan Tesar	Vedoucí projektu: Ing. Josef Filip, Ph.D.
Kontroloval: Ing. Josef Filip, Ph.D.	Datum: 02/2015
KÚ: Brozany n/O (612898)	Kraj: Ústecký
Investor: Městy Brozany nad Ohří	Služba: DSP
Zakázka: MODERNIZACE VEŘEJNÉHO PROSTORU	Číslo zakázky: 15-016
MÍSTYSE BROZANY NAD OHŘÍ	Počet formátů A4: 4
Obsah: VZOROVÉ PŘÍČNÉ ŘEZY SO112	Číslo příloh: 1:50
	Měřítko: 1:50