

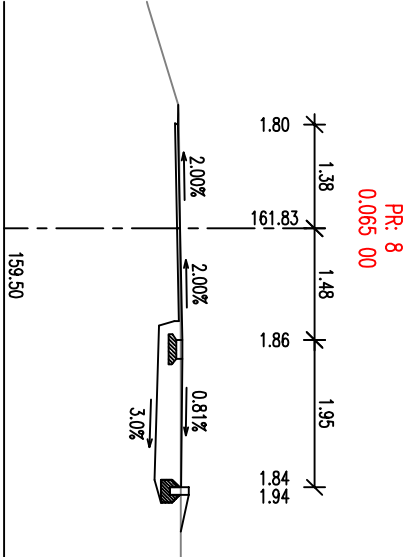
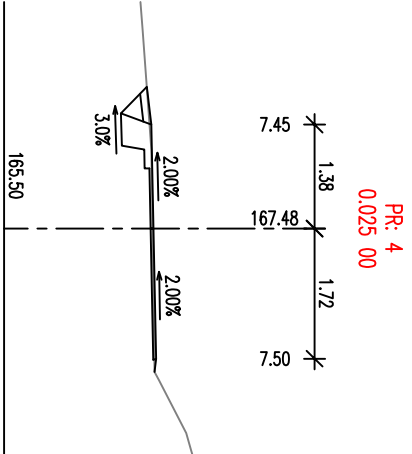
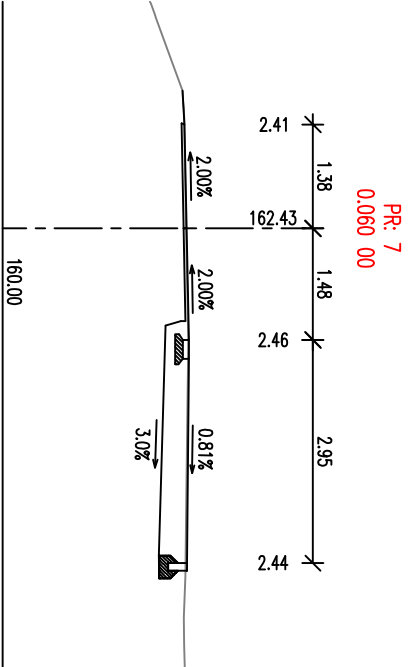
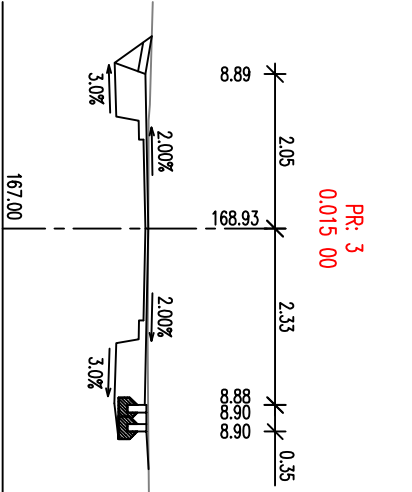
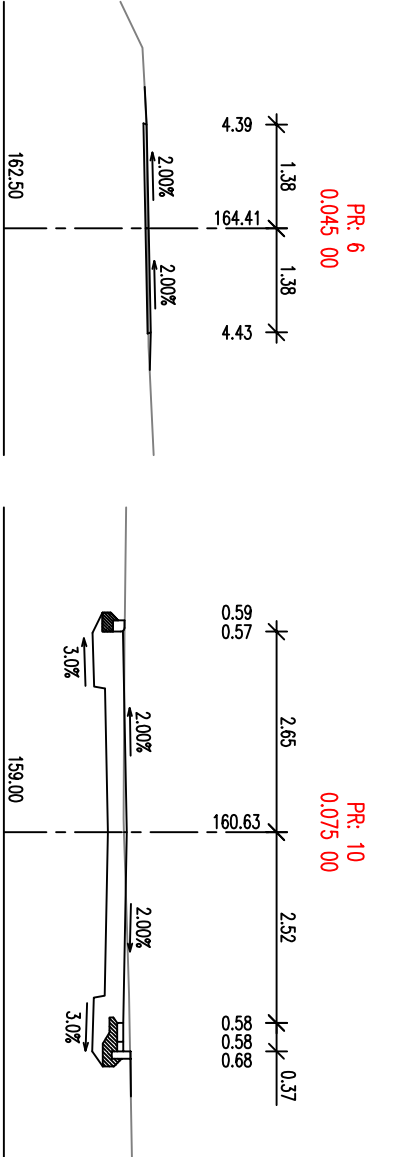
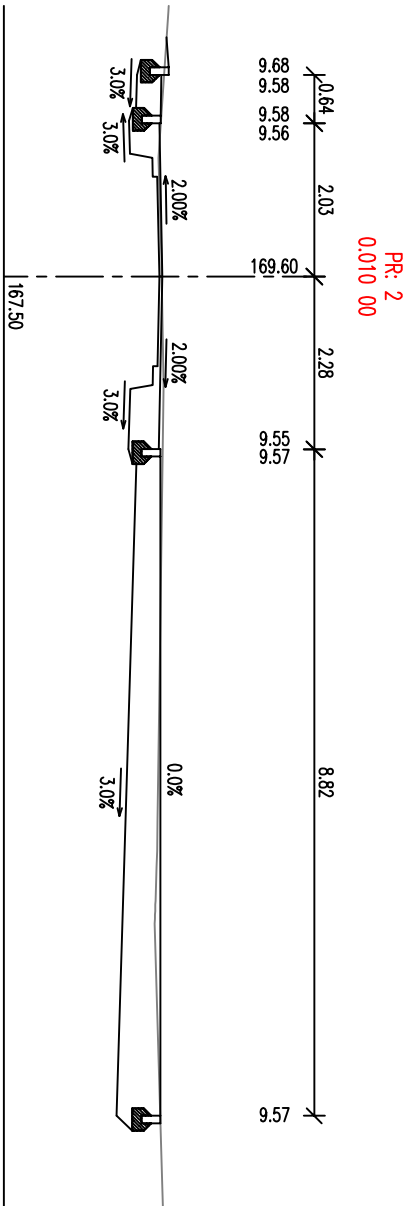


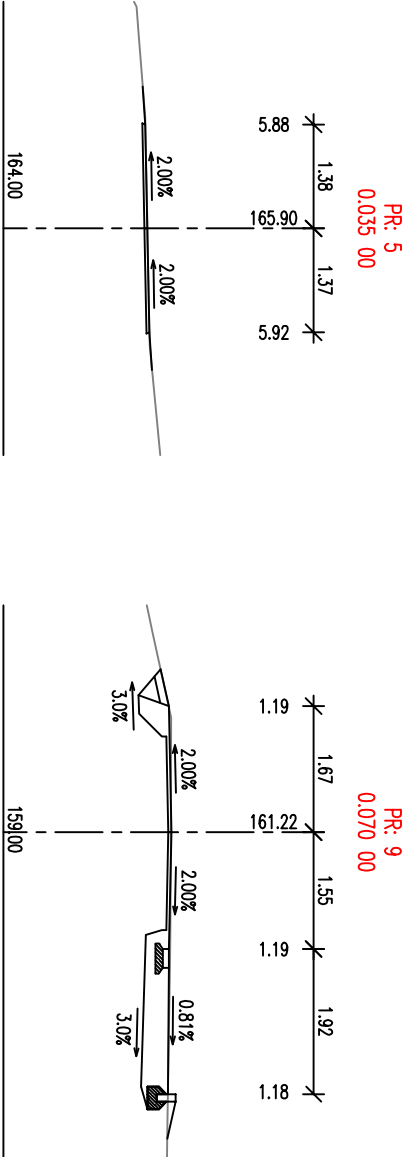


ČÍSLO REVIZE	DATUM REVIZE	POPIS REVIZE
7.		
6.		
5.		
4.		
3.		
2.		
1.		

OTISK KAZNICE

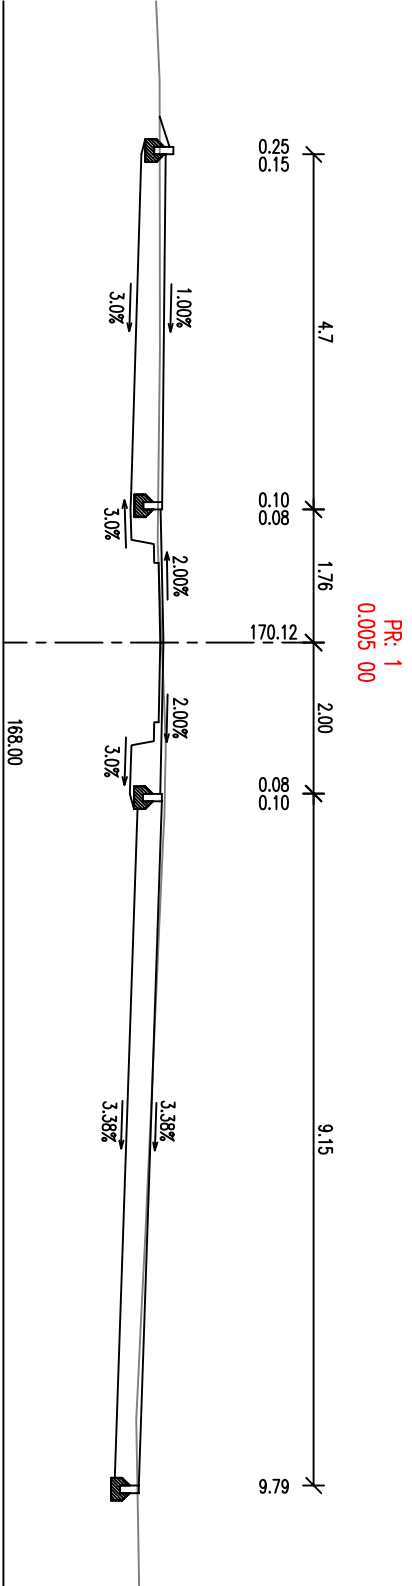

Projektce dopravní Filip s.r.o.
Švermova 1338, 473 01 Roudnice nad Labem, tel.: 416 831 624
IČO: 28714792, DIČ: CZ28714792

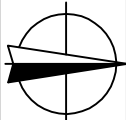

VÝŠKOVÝ SYSTÉM B.P.V.
SOUŘADNICOVÝ SYSTÉM S - JTSK

Vypracoval:			Ing. Josef Filip, Ph.D., Ing. Milan Tesář			Vedoucí projektu: Ing. Josef Filip, Ph.D. 			
Kontroloval:			Ing. Josef Filip, Ph.D.						
KÚ:	Brozany m.O (612898)	Kraj:	Ústecký						
Investor:	Městyse Brozany nad Ohří			Datum:					
Zakázka:	MODERNIZACE VEŘEJNÉHO PROSTORU MĚSTYSE BROZANY NAD OHŘÍ					Stupeň:	DSP	Číslo kopie:	
						Číslo zakázky:			15-016
						Počet formátů A4:			3
Obsah:	PRACOVNÍ PŘÍČNÉ ŘEZY SO112					Číslo přílohy:	Měřítko:		
						C. 112.4	1:100		