


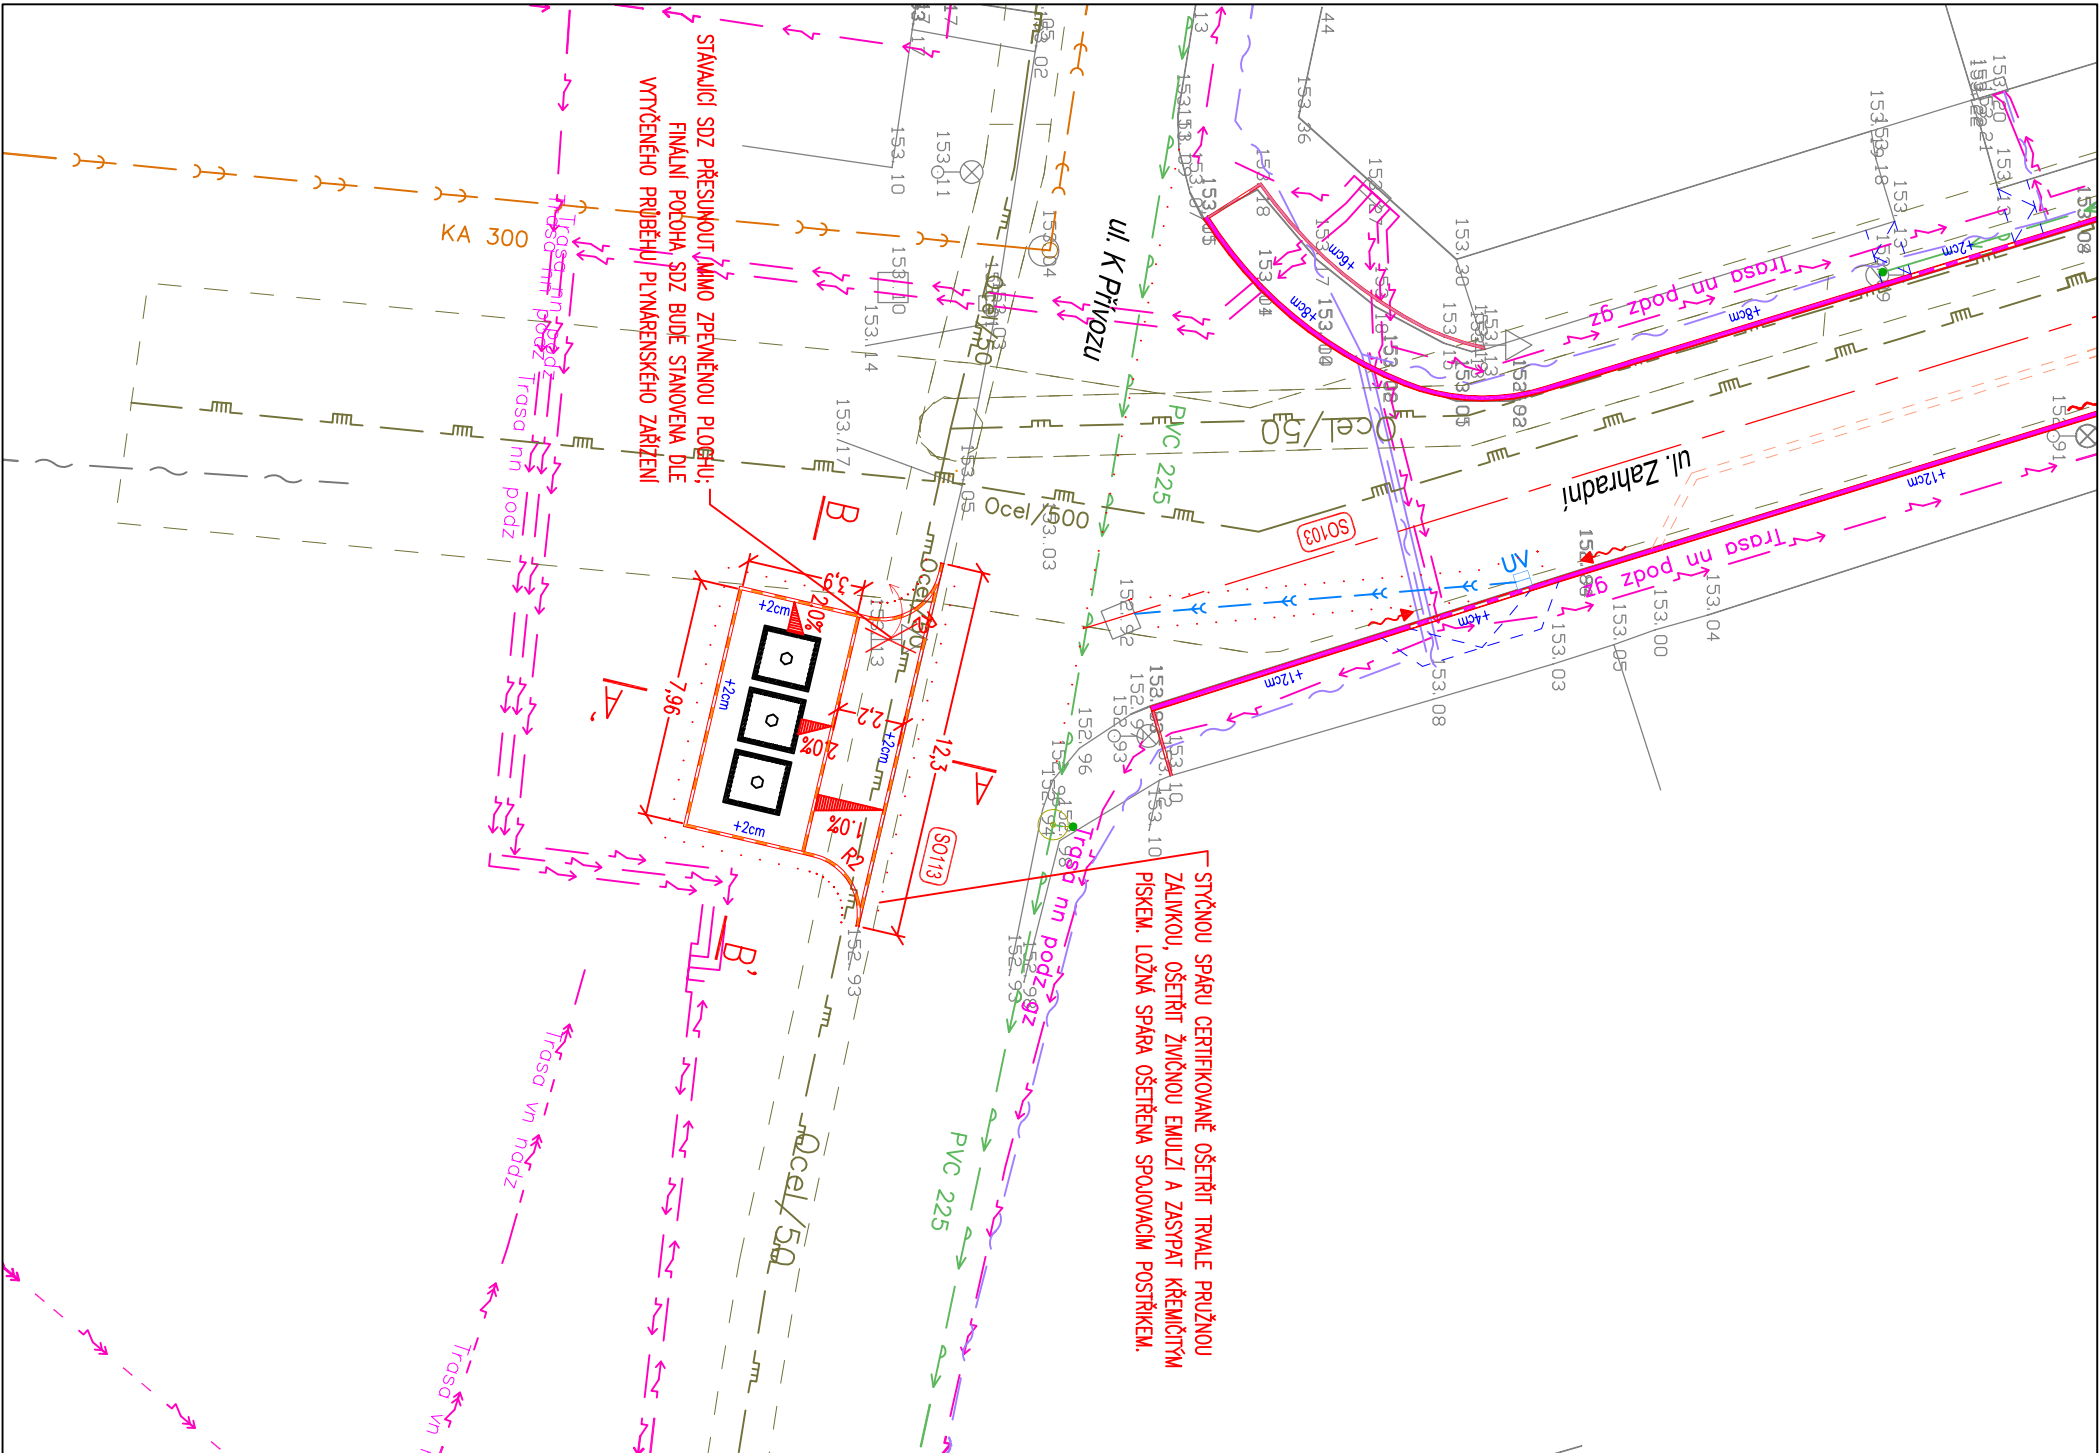


- Legenda:
- Betonová obruba tl. 10 cm, snížená podsádka
- Výška podsádky jednojitých obrub
- Hranice stavebních úprav
- Sklon zpevněné plochy

- Legenda inženýrských sítí:
- Pneumodni řad STL - stávající RWE
- Pneumodni řad VTL - stávající RWE
- Elektro NN - stávající podzemní ČEZ
- Elektro VN - stávající nadzemní ČEZ
- Vodovod - stávající SČVK
- Kanalizace splašková - stávající SČVK
- Sdělovací kabel - stávající podzemní O2

Podzemní sítě zakresleny dle podkladů správců. Před započítím zemních prací je nutné vytyčení a dle potřeby ověření kopanými sondami. V ochranném pásmu IS nebude k výkopovým pracem použito strojní techniky.

ČÍSLO REVIZE		DATUM REVIZE		POPIS REVIZE		OTISK KAZIVKA:	
7.							
6.							
5.							
4.							
3.							
2.							
1.							

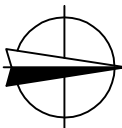 Projekce dopravní Filip s.r.o. Švermova 1338, 413 01 Roudnice nad Labem, tel.: 416 831 624 IČO: 28714792, DIČ: CZ28714792				VÝŠKOVÝ SYSTÉM B.P.V SOUŘADNICOVÝ SYSTÉM S - JTSK 			
Vypracoval: Ing. Josef Filip, Ph.D., Ing. Milan Tesar		Vedoucí projektu: Ing. Josef Filip, Ph.D.					
Kontroloval: Ing. Josef Filip, Ph.D.							
KÚ: Brozany n/O (612898)	Kraj: Ústecký	Datum: 02/2015	Číslo kopie:				
Investor: Městys Brozany nad Ohří	Slupeň: DSP						
Zakázka: MODERNIZACE VEŘEJNÉHO PROSTORU MĚSTYS BROZANY NAD OHŘÍ		Číslo zakázky: 15-016					
		Počet formátů A4: 2					
Obsah: KOOORDINAČNÍ SITUACE SO113		Číslo přílohy: B.113.1	Měřitko: 1:250				