



ŘEZA - A: VZOROVÝ PŘÍČNÝ ŘEZ SESTAVOU PODZEMNÍCH KONTEJNERŮ

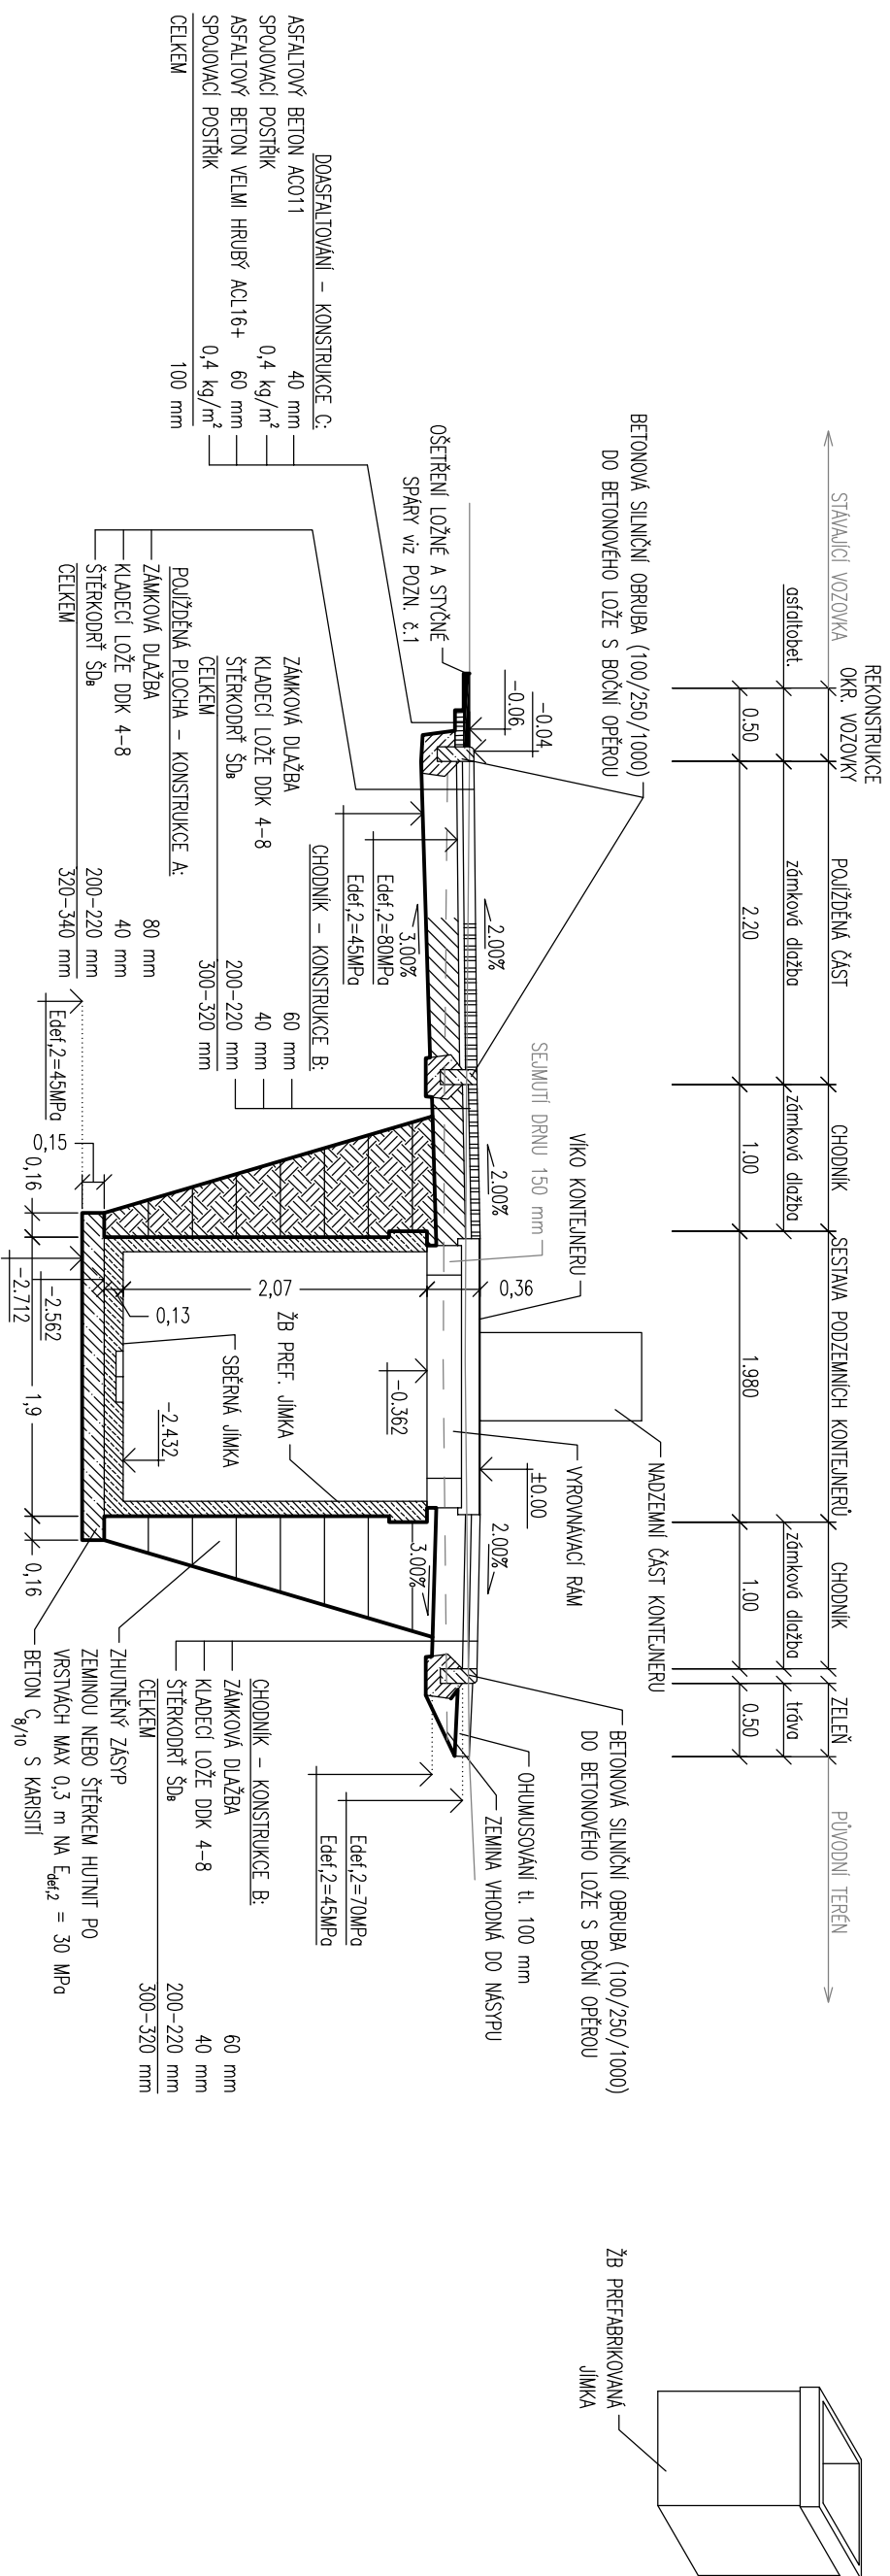

ŘEZ B - B': VZOROVÝ PODELNÝ ŘEZ SESTAVOU PODZEMNÍCH KONTEJNERŮ

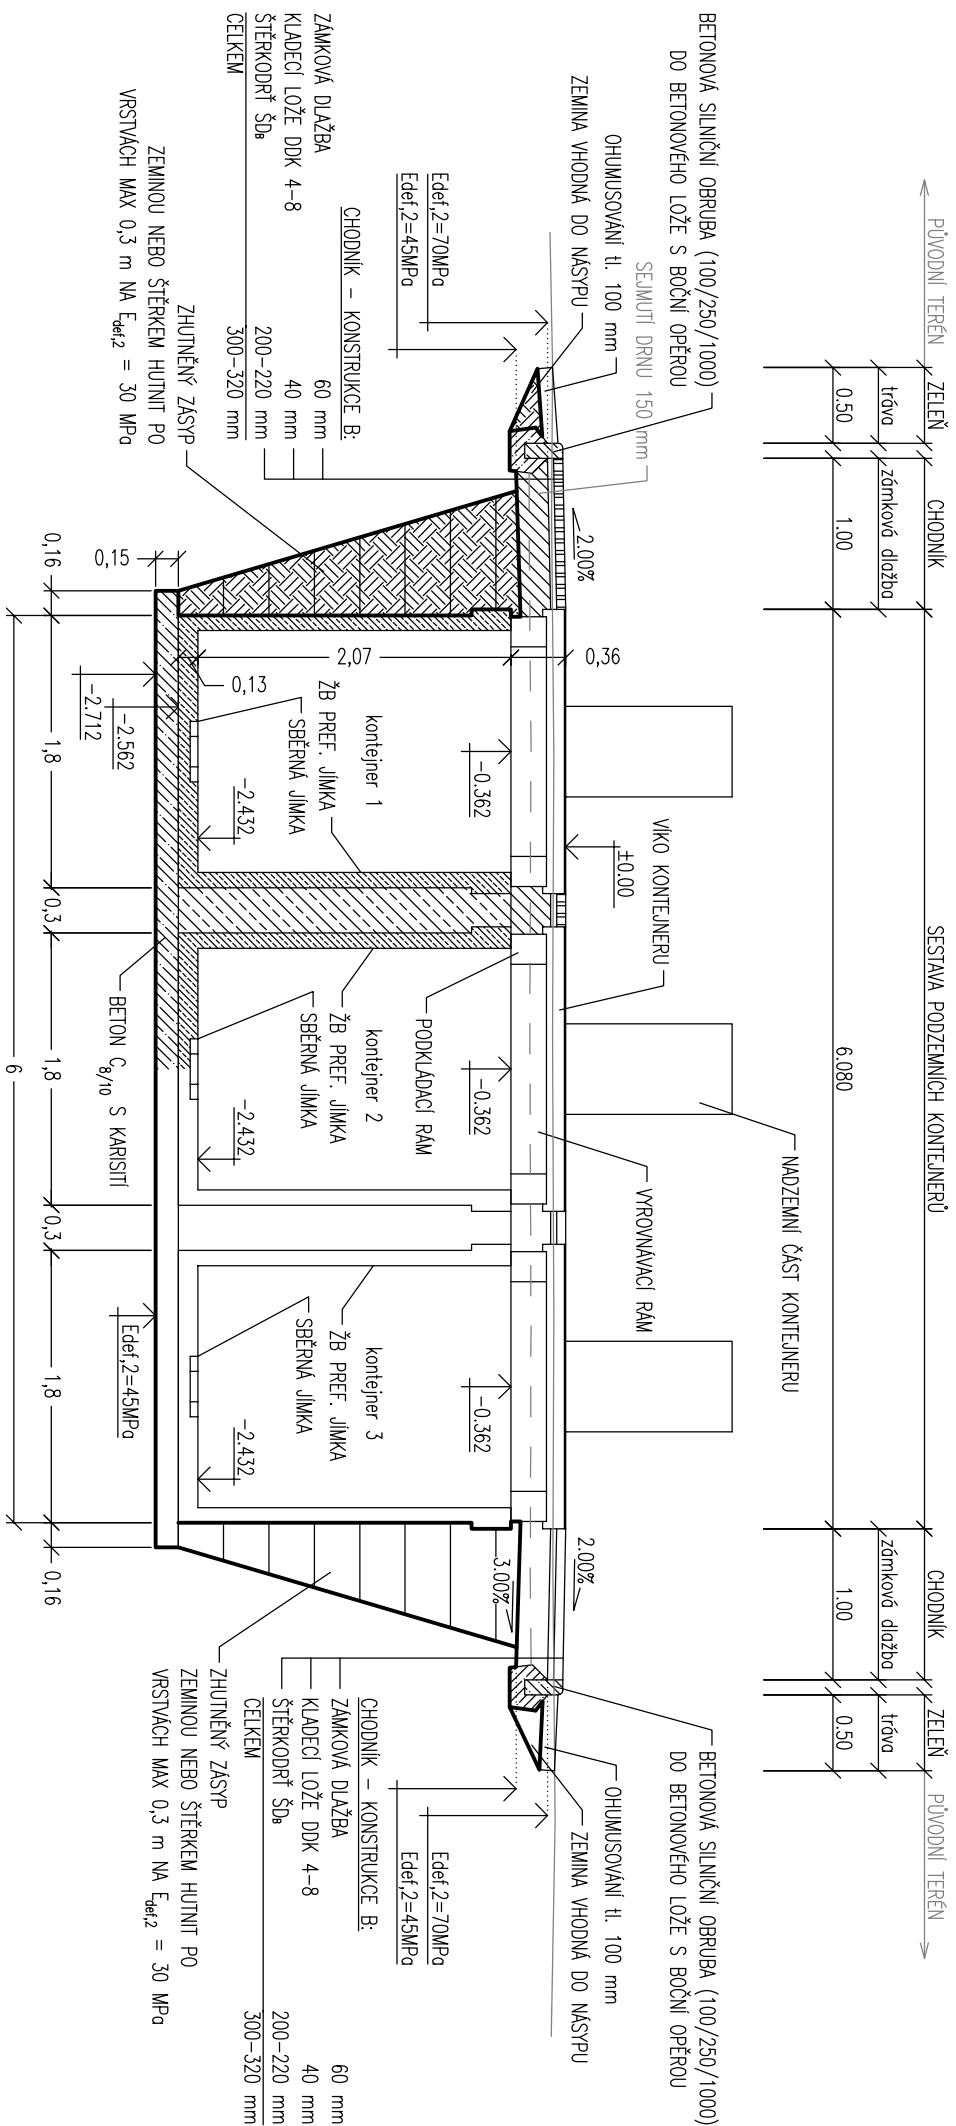

POZN. č. 1:

Veškeré ozvěny spůly stávající vozovky budou pře-
pořeny na nové živičné vrstvy ošetřeny a ošetřeny
spojovacími postřiky. Veškeré stýčné spůly, které
jsou namáhány vnějším prostředím, budou
certifikované zatily tvole pružnou zátkou, ošetřeny
živčnou emulzí a zospůly křemíčovým pískem. Tímto
způsobem se zamezí vzniku poruch na stýku stávající
nové vozovky.

POZN. č. 2:


Z technologického hlediska je nutné dodržet 28 denní inkubitu pro vytvoření (vztláči) betonové konstrukce, během které nesmí být vystavena jakémukoli namáhání vzniklému příjezdem vozidel. V opožděném případě se riskuje brzké porušení a ztráta stability konstrukce.

POZN. č. 3:

Víko kontejneru se může lišit v závislosti na použitém typu. Zakresleno víko je znázorněno jen schematicky. Technologie kontejneru – technologická část, není zakreslena.

ČÍSLO REVIZE	DATUM REVIZE	POPIS REVIZE
7.		
6.		
5.		
4.		
3.		
2.		
1.		

OTISK KAZIDLA

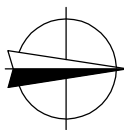		Projektové dopravní Filp s.r.o. Švermova 133b, 413 01 Roudnice nad Labem, tel.: 416 831 624 IČO: 28714792, DIČ: CZ28714792			
Vypracoval: Ing. Josef Filp, Ph.D., Ing. Milan Tesař		Vedoucí projektu: Ing. Josef Filp, Ph.D.			
Kontroloval: Ing. Josef Filp, Ph.D.					
KÚ:	Brozany n/O (612898)	Kraj:	Ústecký	Datum:	02/2015
Investor:	Městys Brozany nad Ohří	Služeb:	DSP		
Zakázka:	MODERNIZACE VEŘEJNÉHO PROSTORU MĚSTYSE BROZANY NAD OHŘÍ			Číslo zakázky:	15-016
				Počet formátů A4:	3
Obsah:	VZOROVÉ PŘÍČNÉ ŘEZY SO113			Číslo přílohy:	Měřítko:
				C.113.3	1:50