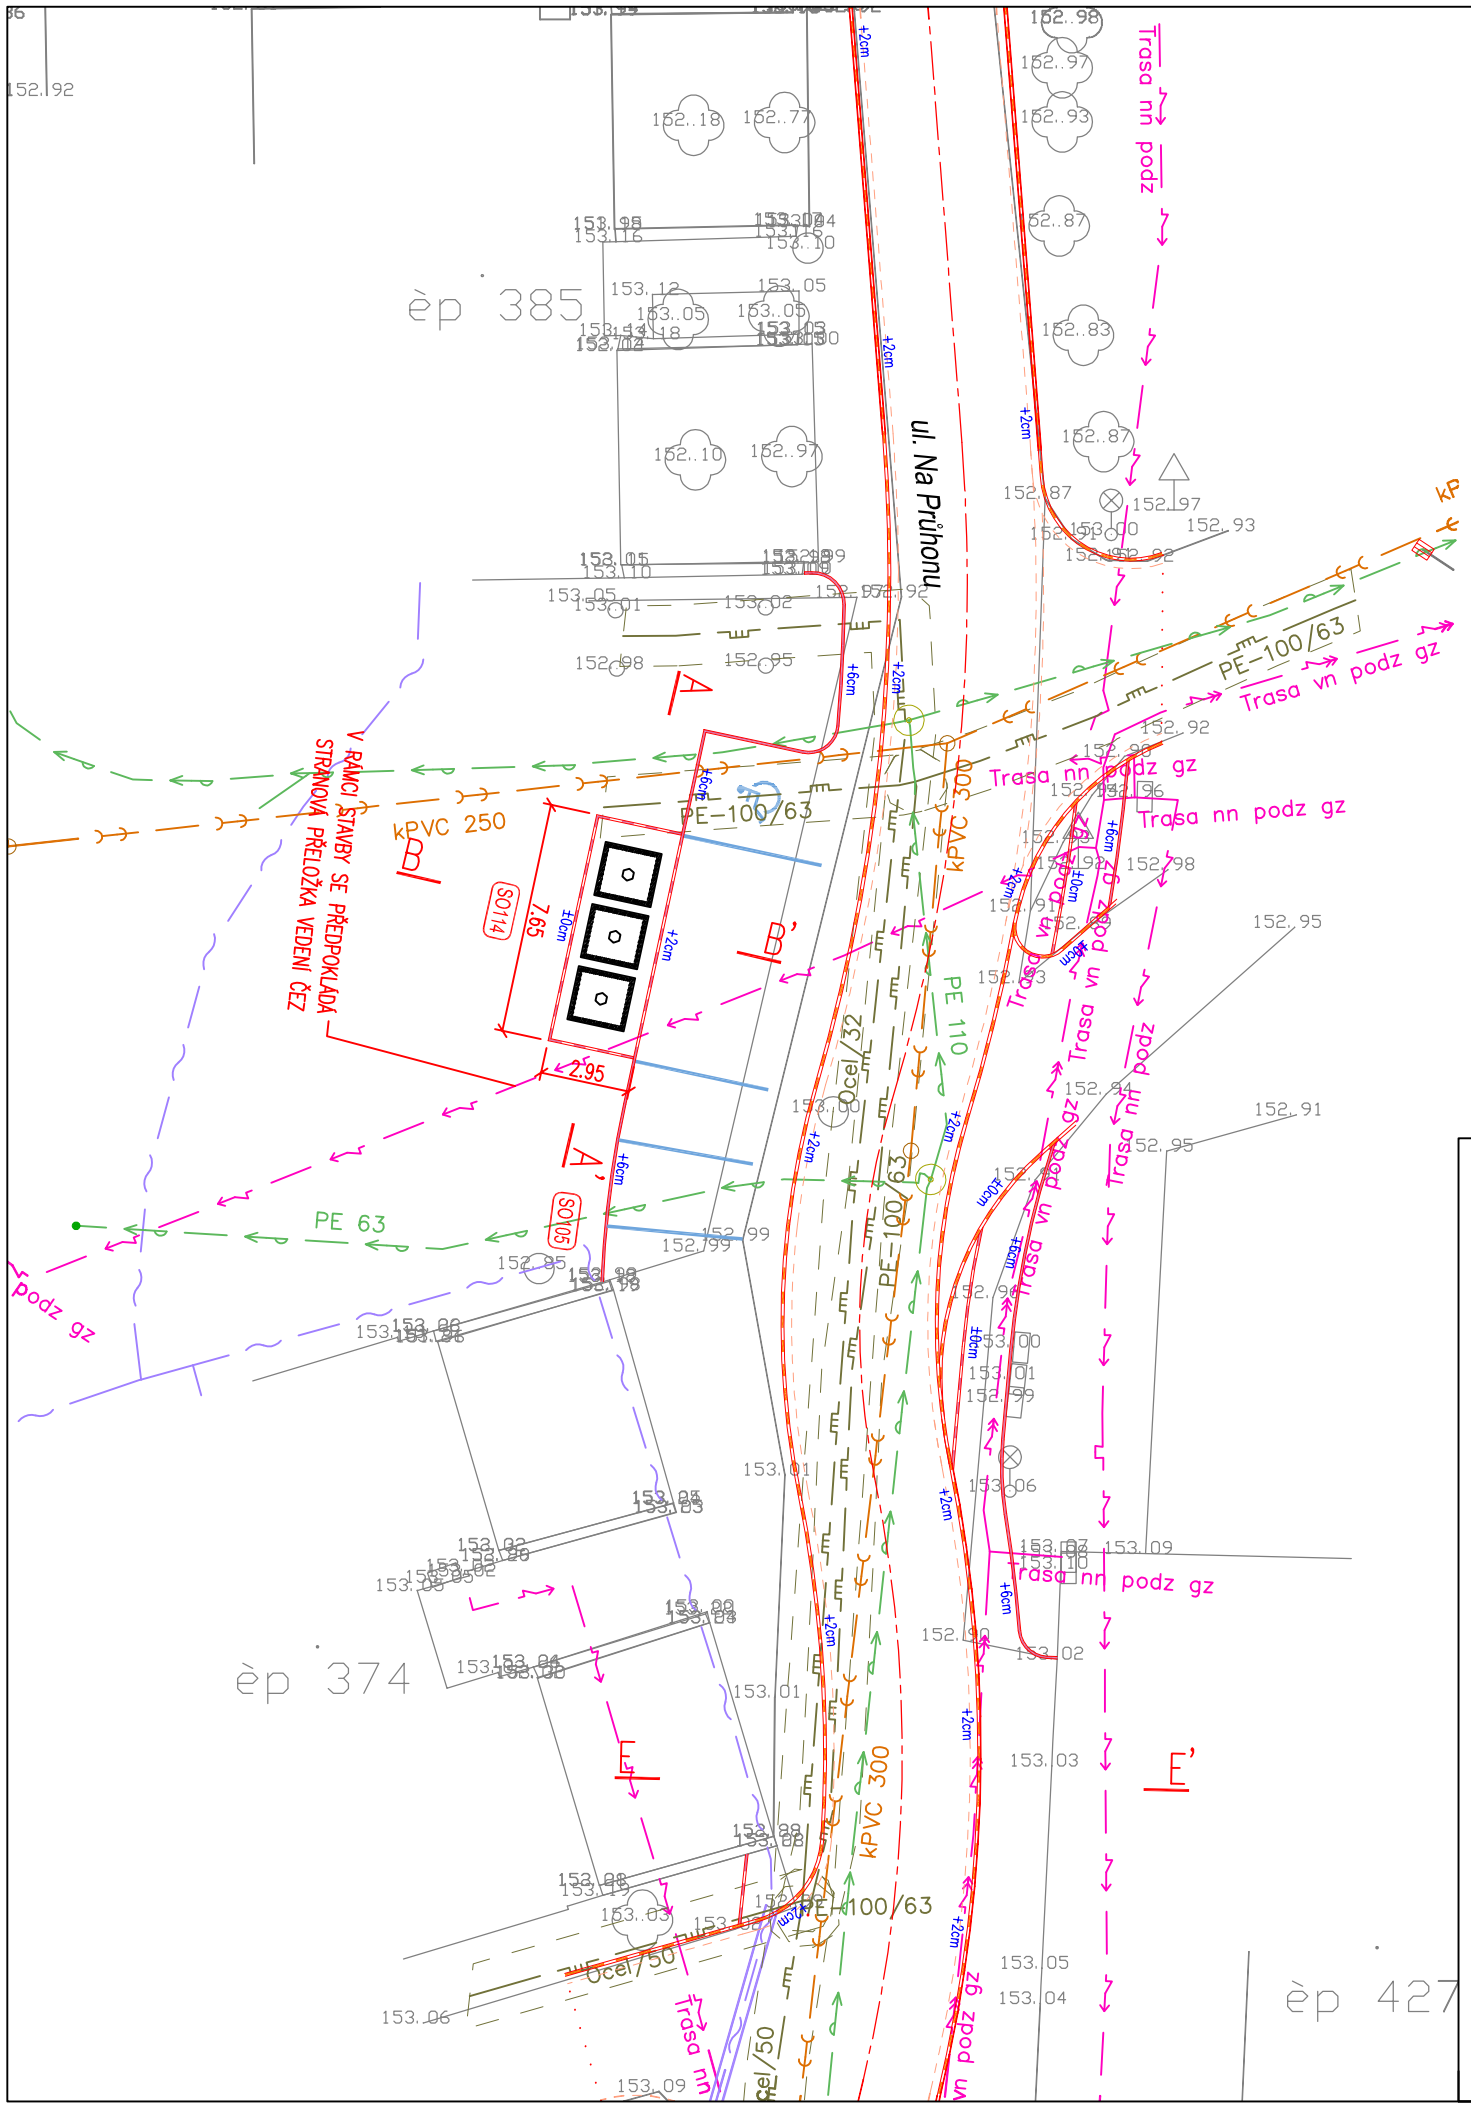

Legenda:

- Betonová obruba tl. 10 cm; snížená podsádka
- Betonová obruba tl. 8 cm; snížení podsádka
- Betonový vodící proužek
- Vodorovné dopravní značení - odlišná barva dlažby
- +10cm Výška podsádky jednotlivých obrub
- Hranice stavebních úprav
- 2.5% Sklon zpevněné plochy

Legenda inženýrských sítí:

- Plynovodní řad STL - stávající RWE
- Elektro NN - stávající podzemní ČEZ
- Elektro VN - stávající podzemní ČEZ
- Vodovod - stávající SČVK
- Kanalizace splašková - stávající SČVK
- Sdělovací kabel - stávající podzemní O2

! Podzemní sítě zakresleny dle podkladů správců. Před započetím zemních prací je nutné vytyčení a dle potřeby ověření kopanými sondami. V ochranném pásmu IS nebude k výkopovým pracem použito strojní techniky. !

ČÍSLO REVIZE	DATUM REVIZE	POPIS REVIZE
7.		
6.		
5.		
4.		
3.		
2.		
1.		

OTISK RAZÍTKA:

Projekce dopravní Filip s.r.o.
Švermova 1338, 413 01 Roudnice nad Labem, tel.: 416 831 624
IČO: 28714792, DIČ: CZ28714792

VÝŠKOVÝ SYSTÉM B.P.V
SOUŘADNICOVÝ SYSTÉM S - JTSK

Vypracoval:	Ing. Josef Filip, Ph.D., Ing. Milan Tesař	Vedoucí projektu: Ing. Josef Filip, Ph.D.	
Kontroloval:	Ing. Josef Filip, Ph.D.		
KÚ:	Brozany n/O (612898) — Kraj: Ústecký	Datum:	02/2015
Investor:	Městys Brozany nad Ohří	Stupeň:	DSP
Zakázka:	MODERNIZACE VEŘEJNÉHO PROSTORU MĚSTYSE BROZANY NAD OHŘÍ	Číslo zakázky:	15-016
		Počet formátů A4:	2
Obsah:	KOORDINAČNÍ SITUACE SO114	Číslo přílohy: B.114.1	Měřítko: 1:250

Číslo kopie: