


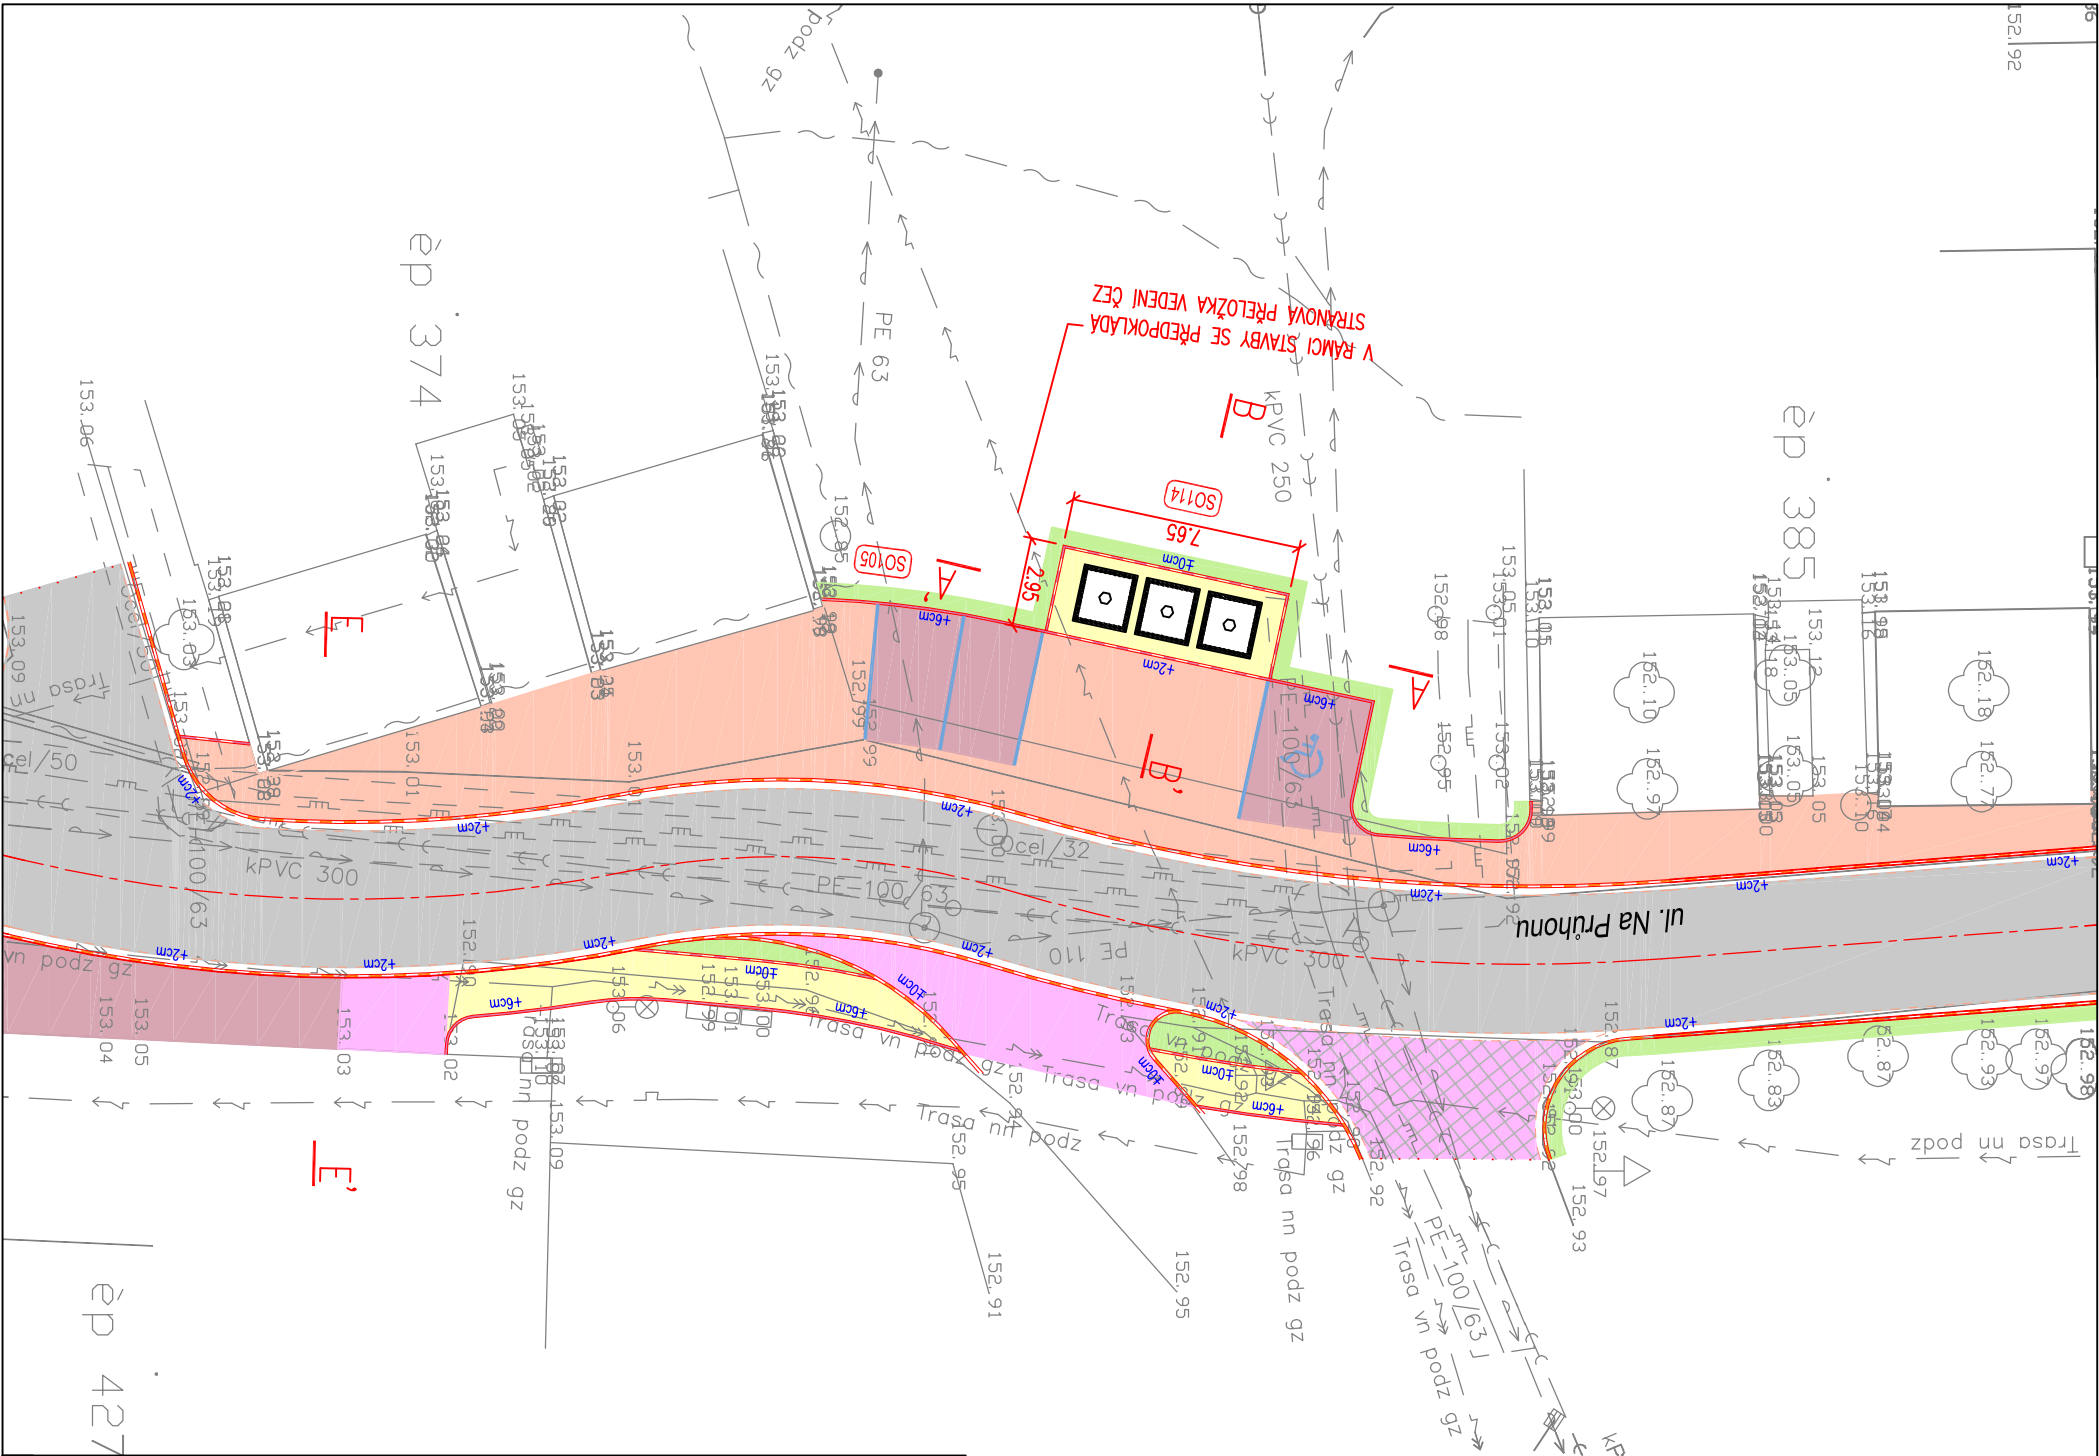

Legenda:

- Betonová obruba tl. 10 cm; snížená podsádka
- Betonová obruba tl. 8 cm; snížení podsádka
- Betonový vodící proužek
- Vodorovné dopravní značení - odlišná barva dlažby
- Výška podsádky jednotlivých obrub
- Hranice stavebních úprav
- Vozovka - asfaltobeton, plná konstrukce
- Vjezd - zámková dlažba tl. 80 mm, plná konstrukce
- Vjezd - zámková dlažba tl. 80 mm, bez podkladních vrtev
- Pochodzí plocha - plná konstrukce
- zámková dlažba tl. 60 mm
- Pojezdová plocha - zámková dlažba tl. 80 mm
- Parkoviště - zámková dlažba tl. 80 mm
- Opatření pro nevidomé
- Plocha zeleně
- 25% Sklon zpevněné plochy

Legenda inženýrských sítí:


- Plynovodní řád STL - stávající RWE
- Elektro NN - stávající podzemní ČEZ
- Elektro VN - stávající podzemní ČEZ
- Vodovod - stávající SCVK
- Kanalizace splašková - stávající SCVK
- Sdělovací kabel - stávající podzemní O2

Podzemní sítě zakresleny dle podkladů správců. Před započítím zemních prací je nutné vytyčení a dle potřeby ověření kopanými sondami. V ochranném pásmu IS nebude k výkopovým pracem použito strojní techniky.

ČÍSLO REVIZE	DATUM REVIZE	POPIS REVIZE	OTISK RAZÍTKA:
7.			
6.			
5.			
4.			
3.			
2.			
1.			



Projektce dopravní Filip s.r.o.
Švermova 1338, 413 01 Roudnice nad Labem, tel.: 416 831 624
IČO: 28714792, DIČ: CZ28714792

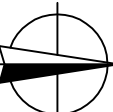

VÝŠKOVÝ SYSTÉM B.P.V.
SOUŘADNICOVÝ SYSTÉM S - JTSK

Vypracoval: Ing. Josef Filip, Ph.D., Ing. Milan Tesář		Vedoucí projektu: Ing. Josef Filip, Ph.D.	
Kontroloval: Ing. Josef Filip, Ph.D.			
KÚ:	Brozany n/O (612898)	Kraj:	Ústecký
Investor:	Městys Brozany nad Ohří		Slupeň:
Zakázka:	MODERNIZACE VEŘEJNÉHO PROSTORU MĚSTYSE BROZANY NAD OHŘÍ	Číslo zakázky:	15-016
		Počet formátů A4:	2
Obsah:	SITUACE DOPRAVNÍHO ŘEŠENÍ SO114	Číslo přílohy:	Měřtko:
		C.114.2	1:250