



ŘEZ A – A': VZOROVÝ PODELNÝ ŘEZ SESTAVOU PODZEMNÍCH KONTEJNERŮ

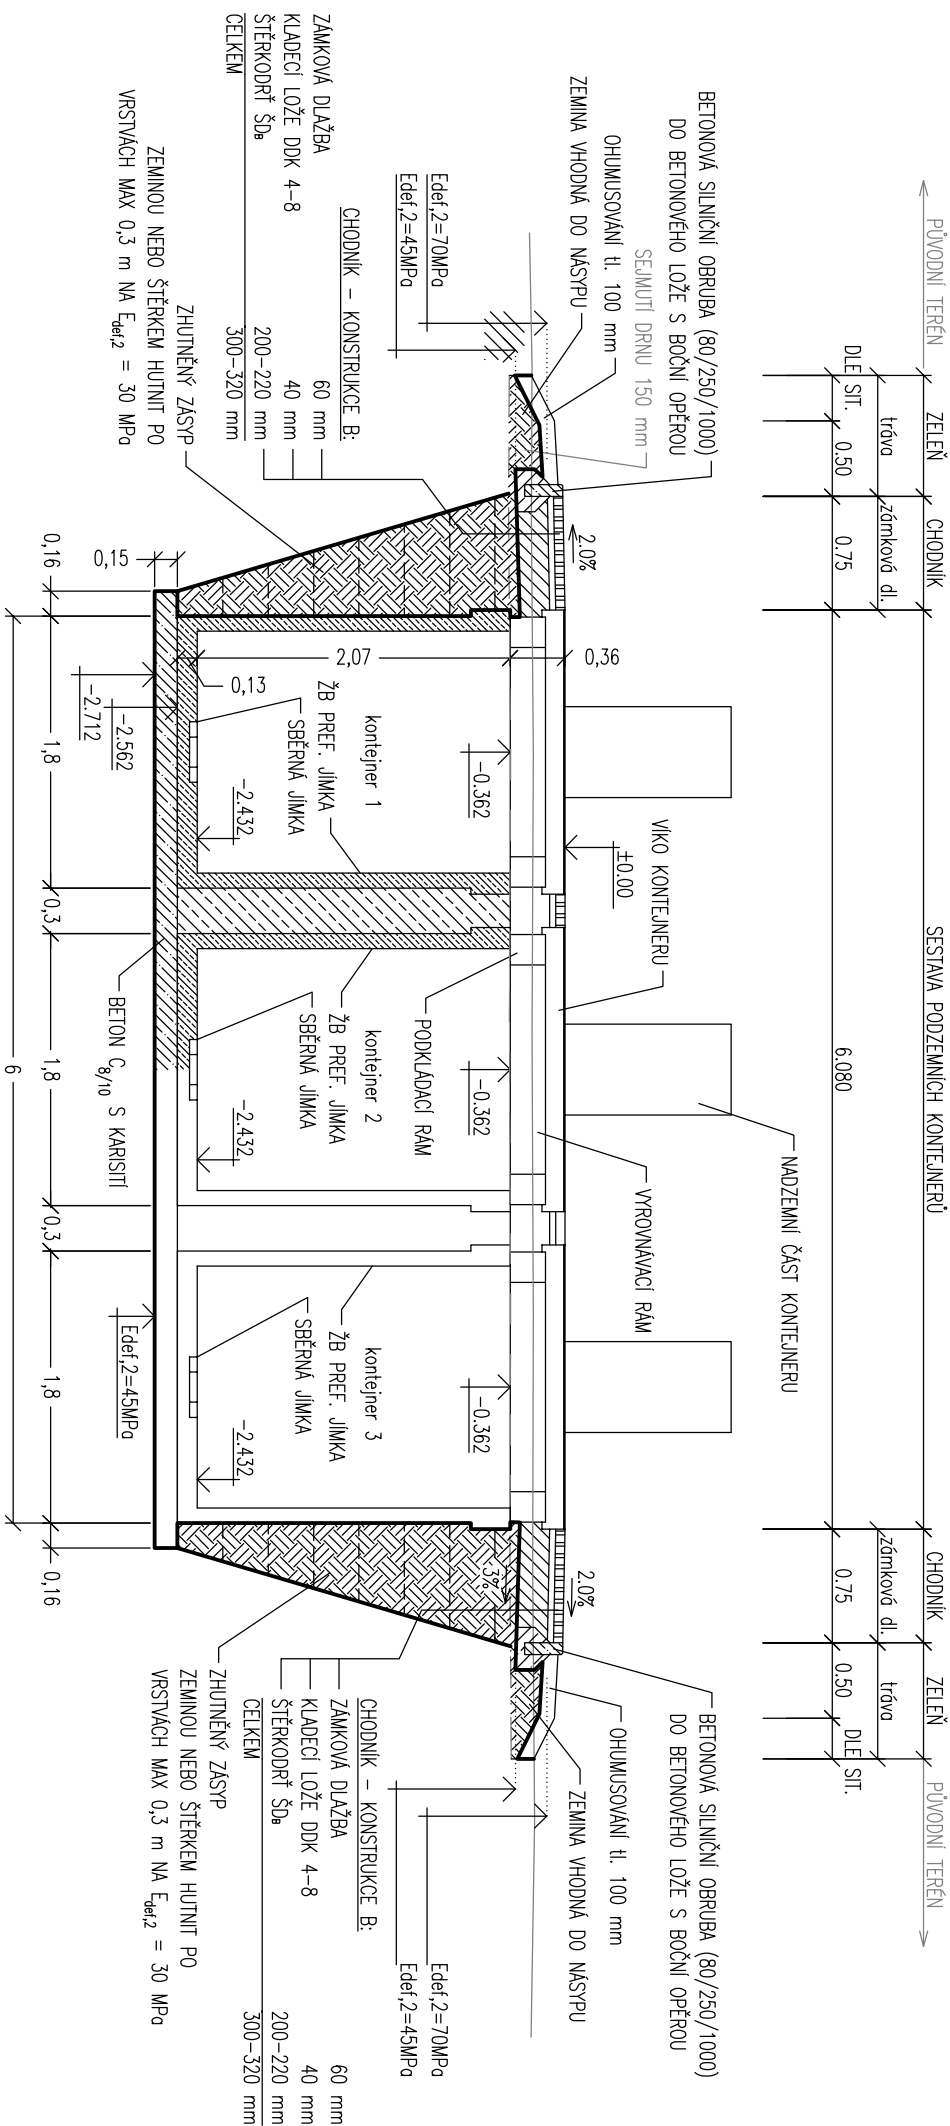

ŘEZ B – B': VZOROVÝ PŘÍČNÝ ŘEZ SESTAVOU PODZEMNÍCH KONTEJNERŮ

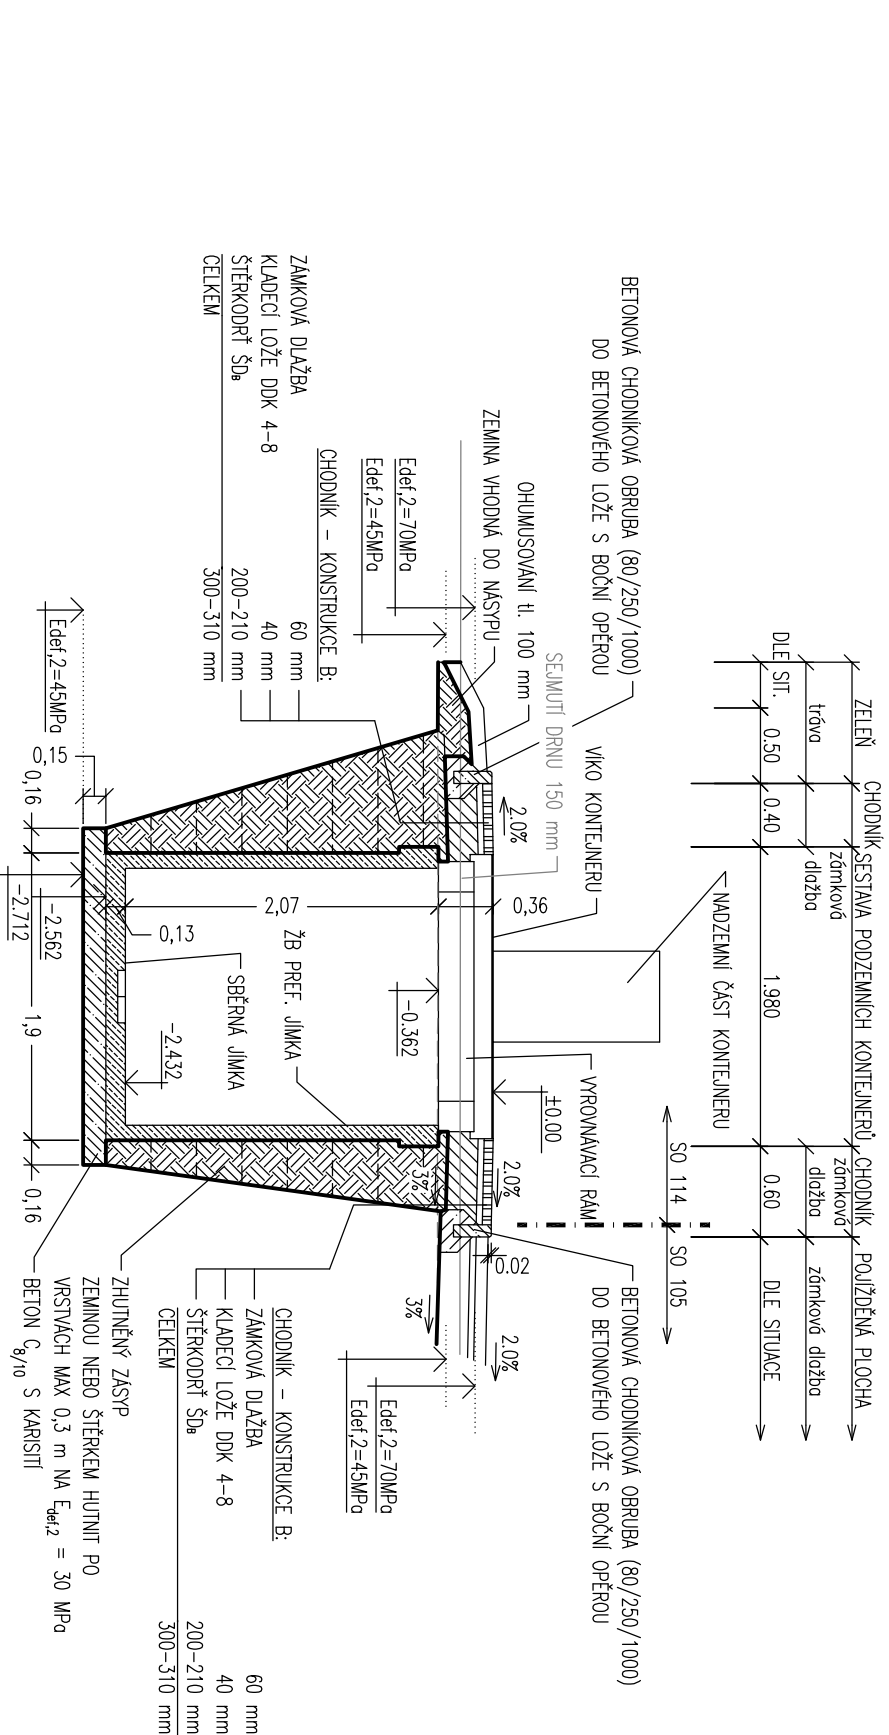

POZN. č. 1:
Všecké ložné spřany stávající vozovky budou před položením nové živé vstvy očišťeny a ošetřeny spojovacími postřikem. Všecké stěčné spřany, které jsou namáhány větším prostředím, budou certifikované zářky tvrdé pružnou zářkou, ošetřeny živčnou emulzí a zospřany křemíčovým pískem. Tímto způsobem se zomezí vzniku poruch na stýku stávající a nové vozovky.

POZN. č. 2:


Z technologického hlediska je nutné dodržet 28 denní lnu pro vyztužení (vyztužení) betonové konstrukce, během které nesmí být vystaveno jakémukoli namáhání vzniklému průjezdem vozidel. V opočním případě se riskuje brzké porušení a zřídla stabilitu konstrukce.

POZN. č. 3:

Vřko kontejneru se může iřší v závislosti na použítém typu. Zkresleno vřko je znázorněno jen schématicky. Technologie kontejneru – technologická část, není zkreslena.

ČÍSLO REVIZE	DATUM REVIZE	POPIS REVIZE	OTISK KAPITULY
7.			
6.			
5.			
4.			
3.			
2.			
1.			

Projekce dopravní Filip s.r.o. Švernova 1338, 413 01 Roudnice nad Labem, tel.: 416 831 624 IČO: 28714792, DIČ: CZ28714792	VÝŠKOVÝ SYSTÉM B.P.V SOUŘADNICOVÝ SYSTÉM S. JTSK
--	---

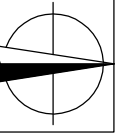

Vypracoval:	Ing. Josef Filip, Ph.D., Ing. Milan Tesář		Vedoucí projektu:	Ing. Josef Filip, Ph.D.	
Kontroloval:	Ing. Josef Filip, Ph.D.		Datum:	02/2015	
KU:	Brozany n/O (612898)	Kraj:	Ústecký	Stupeň:	DSP
Investor:	Městys Brozany nad Ohří		Číslo zakázky:	15-016	
Zakázka:	MODERNIZACE VEŘEJNÉHO PROSTORU MĚSTYSE BROZANY NAD OHŘÍ		Počet formátů A4:	3	
Obsah:	VZOROVÉ PŘÍČNÉ ŘEZY SO114		Číslo přílohy:	Měřitko: 1:50	