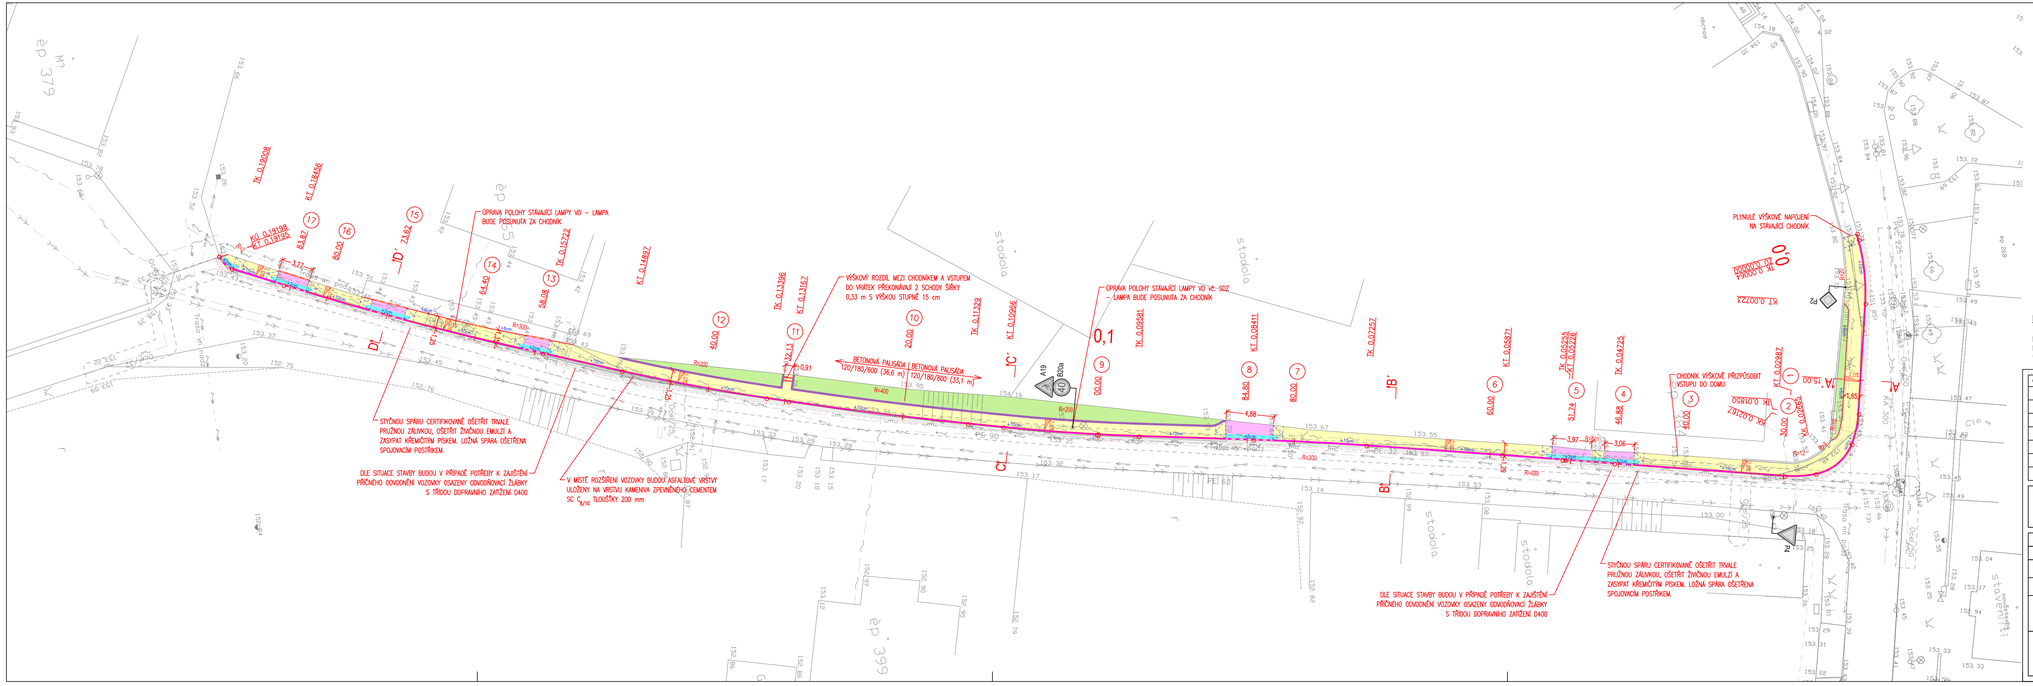

Legenda:

- Betonová silniční obruba tl.150 mm; snížená podsádka
- Betonová silniční obruba tl. 100 mm; snížená podsádka
- Betonová parková obruba tl. 80 mm; snížená podsádka
- Opěrná zeď - palisády
- Výška podsádky jednotlivých obrub
- Rampy
- Hranice úprav - nové plochy se výškově napojí na stáv. stav
- Vozovka - rekonstrukce
- Vozovka - rekonstrukce + vrstva SC $C_{6/10}$
- Chodník - zámková dlažba
- Vjezd
- Plocha zeleně
- Opatření pro nevidomé

Legenda inženýrských sítí:

- Plynovodní řad STL - stávající
- Sdělovací kabel - stávající podzemní O2
- Sdělovací kabel - neprovozovaná síť O2
- Elektro NN - stávající podzemní
- Elektro VN - stávající nadzemní
- Vodovod - stávající
- Kanalizace splašková - stávající

POZN.:
Vzhledem k rovinatosti území bude odvod srážkových vod přes komunikaci do zasakovacího příkopu pomocí příčných o podélných sklonů posouzen až při realizaci stavby. V případě potřeby, po vzájemné dohodě zhotovitele stavby s investorem, budou do komunikace osazeny příčné odvodňovací žlaby pro třídu dopravního zatížení D400 20x20x1000.

ČÍSLO REVIZE	DATUM REVIZE	POPIS REVIZE
7.		
6.		
5.		
4.		
3.		
2.		
1.		

ČÍSLO REVIZNÍ:

Projekce dopravní Příbram s.r.o.
Švermova 1338, 413 01 Roudnice nad Labem, tel.: 416 831 624
IČO: 28714792, DIČ: CZ28714792

VÝŠKOVÝ SYSTÉM B.P.V
SOUŘADNICOVÝ SYSTÉM S - JTSK

Vypracoval:	Ing. Josef Příbram, Ph.D., Ing. Milan Tesař, Ing. Tomáš Husák	Vedoucí projektu:	Ing. Josef Příbram, Ph.D.
Kontroloval:	Ing. Josef Příbram, Ph.D.		
KÚ:	Brozany n/O (612898) Kraj: Ústecký	Datum:	7/2014
Investor:	Městys Brozany nad Ohří	Stupeň:	DSP
Zakázka:	CHODNÍK KE ŠKOLCE - BROZANY NAD OHŘÍ	Číslo zakázky:	14-059
		Počet formátů A4:	5
Obsah:	SITUACE DOPRAVNÍHO ŘEŠENÍ SO115	Číslo přílohy: C.115.2	Měřítko: 1:250

Číslo kopie: