





ŘEZ A – A': VZOROVÝ PŘÍČNÝ ŘEZ CHODNÍKEM (ZÁKLADNÍ SKLADBA)

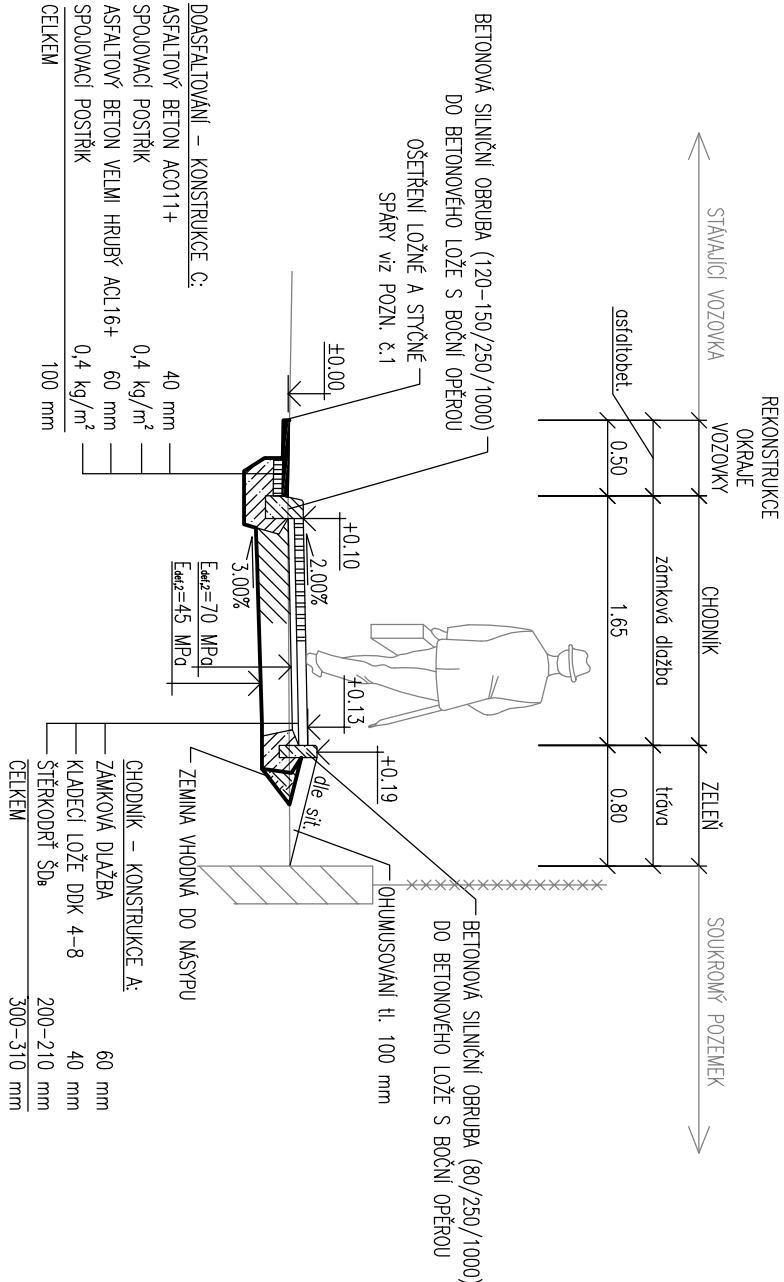



ŘEZ B – B': VZOROVÝ PŘÍČNÝ ŘEZ CHODNÍKEM (ZÁKLADNÍ SKLADBA)

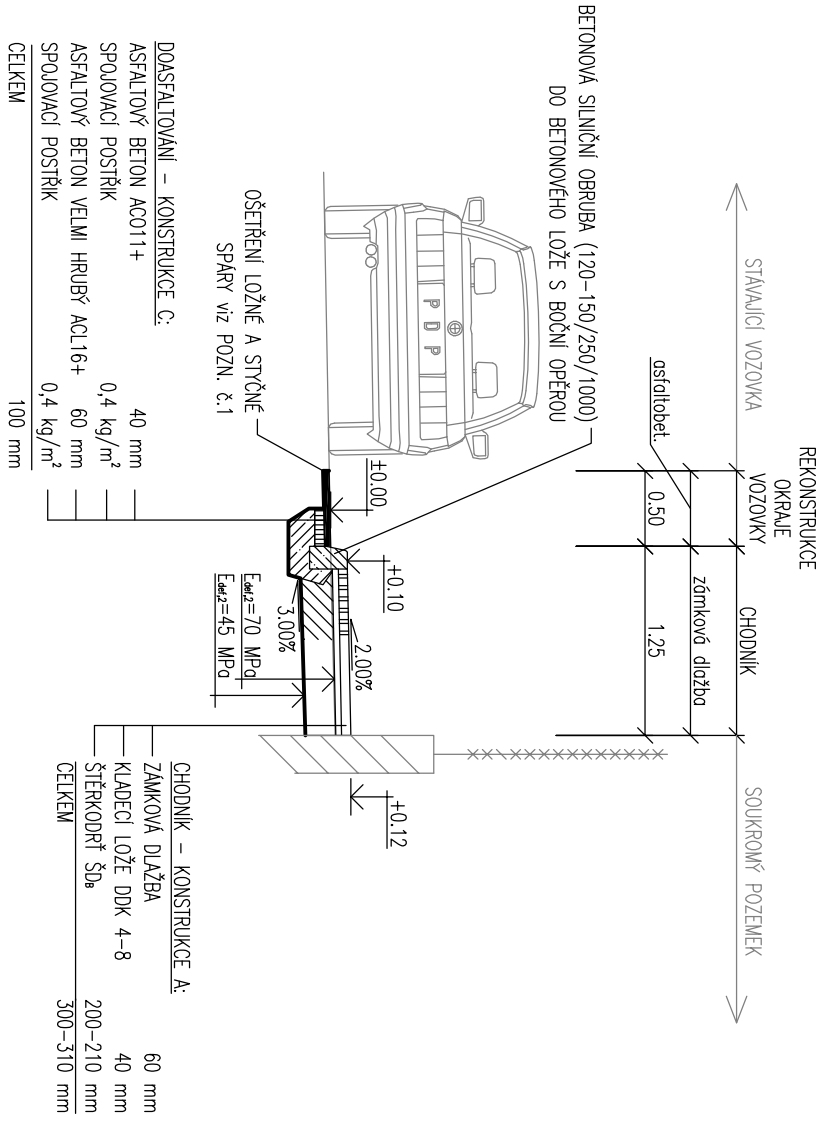

ŘEZ C – C': VZOROVÝ PŘÍČNÝ ŘEZ CHODNÍKEM
V MÍSTĚ OPĚRNÉ STĚNY Z PALISÁD

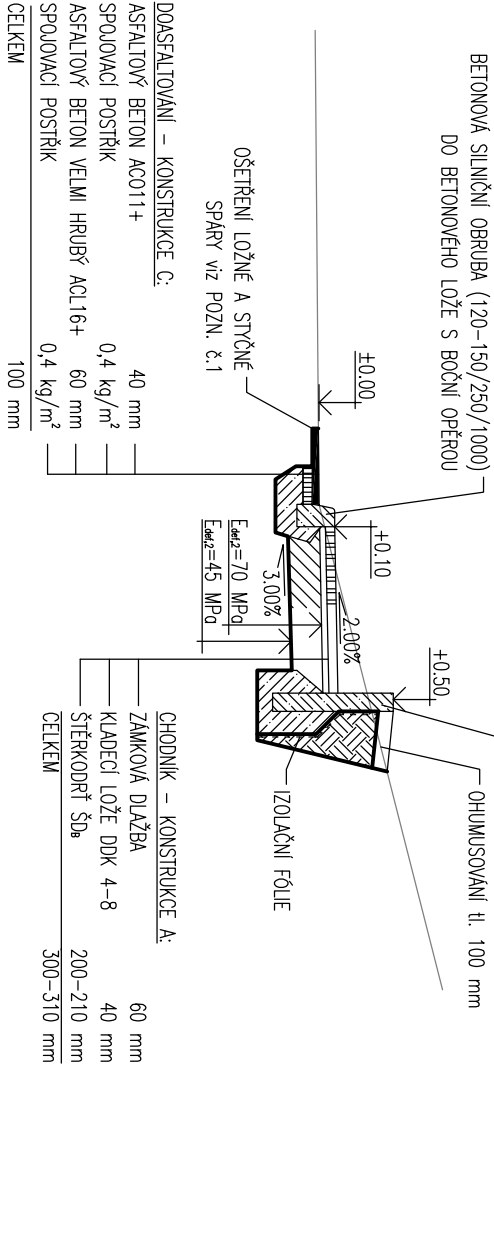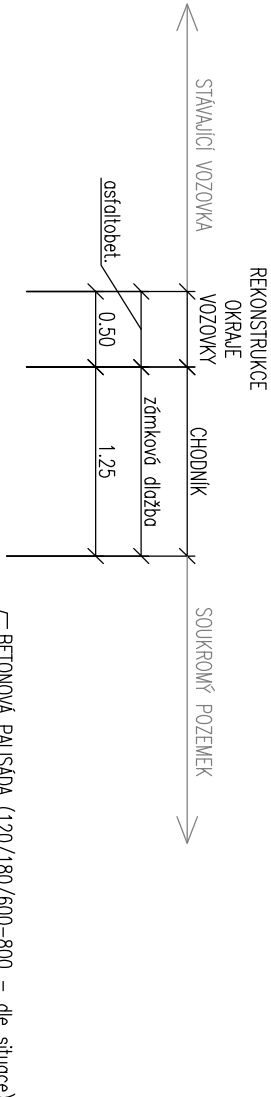

ŘEZ D – D': VZOROVÝ PŘÍČNÝ ŘEZ V MÍSTĚ VJEZDU

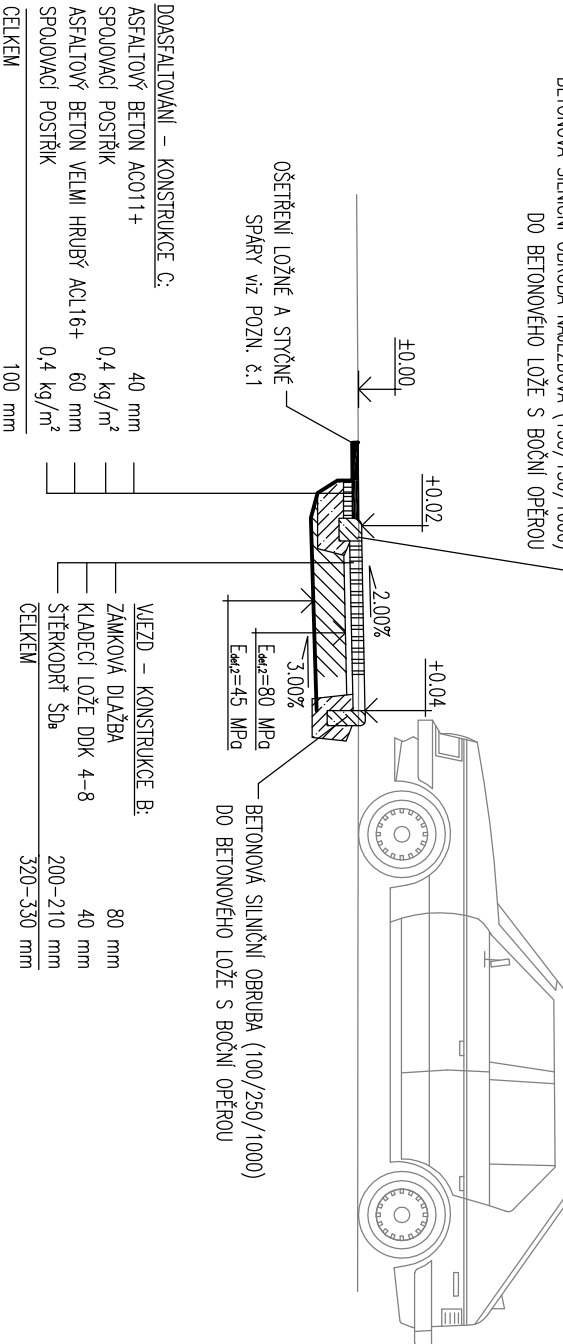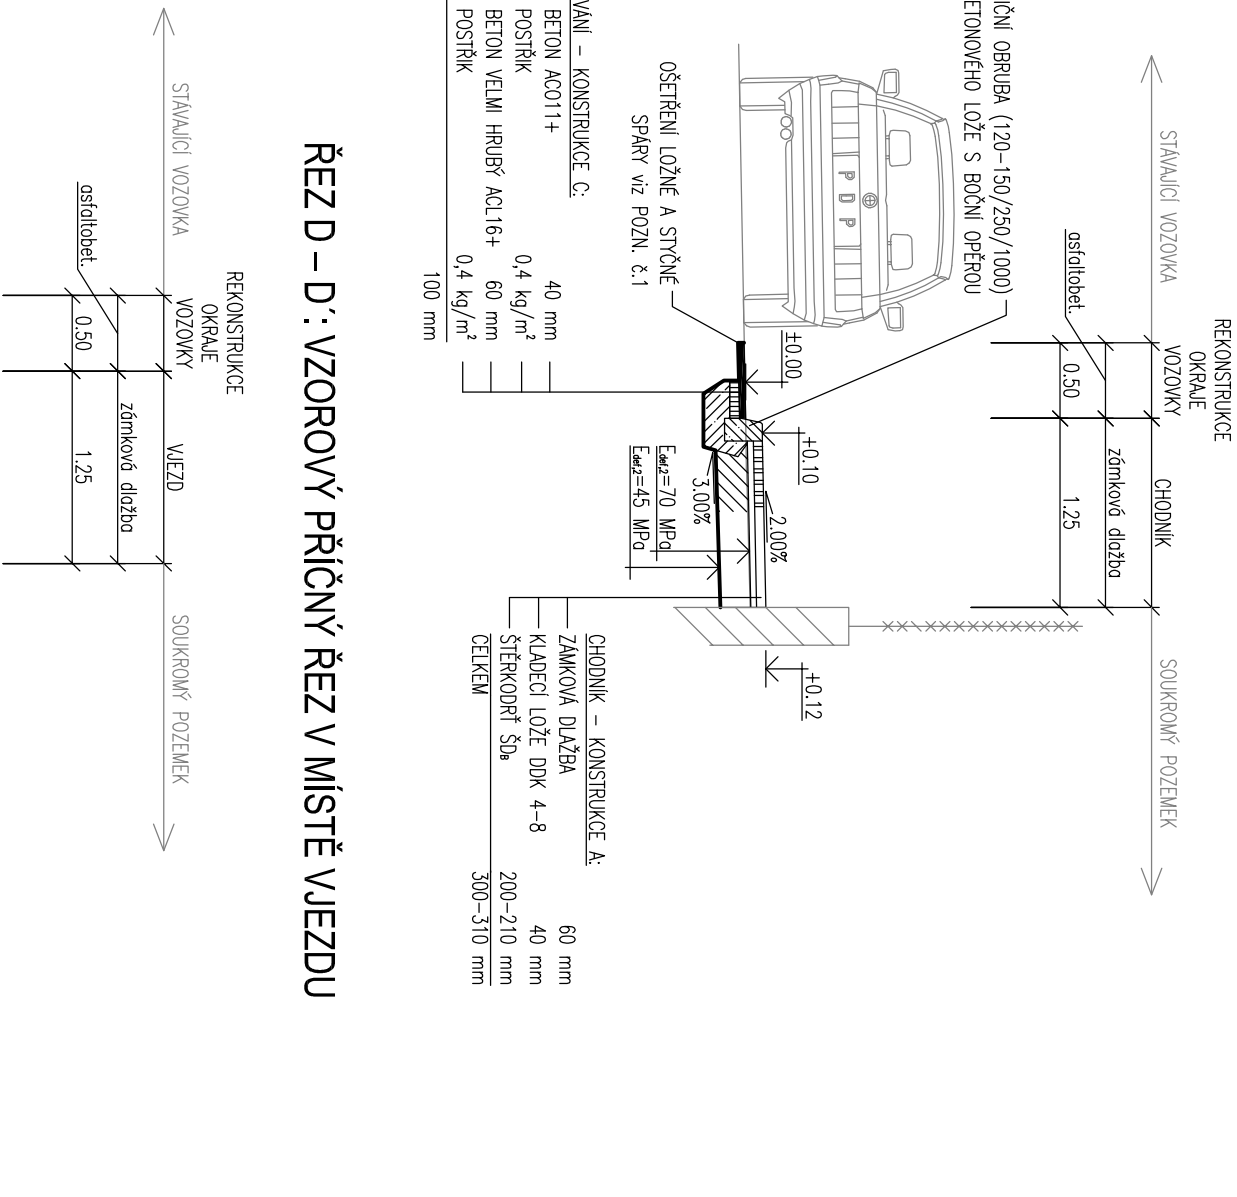

POZN. č. 1:
Veškeré ložné spáry stávající vozovky budou před položením nové živice vrstvy očištěny a ošetřeny spojovacím postříkem. Veškeré styčné spáry, které jsou namáhány vnějším prostředím, budou certifikované zálity tvrdé pružnou zálivkou, ošetřeny živčnou emulzí a zospřeny křemelovým pískem. Tímto způsobem se zamezí vzniku poruch na styku stávající a nové vozovky.

POZN. č. 2:
Z technologického hlediska je nutné dodržet 28 denní lhůtu pro vytvrzení (vyrzdí) betonové konstrukce, během které nesmí být vystaveno jakémukoliv namáhání vzniklému průjezdem vozidel. V opačném případě se riskuje brzké poškození a ztráta stability konstrukce.

ČÍSLO REVIZE	DATUM REVIZE	POPIS REVIZE	OTISK PRAVNÍKA
7.			
6.			
5.			
4.			
3.			
2.			
1.			

 Projektce dopravní Filip s.r.o. Švermova 1338, 413 01 Roudnice nad Labem, tel.: 416 831 624 IČO: 28714792, DIČ: CZ28714792	VÝŠKOVÝ SYSTÉM B.P.V SOUŘADNICOVÝ SYSTÉM S. JTSK
---	---

Vypracoval: Ing. Josef Filip, Ph.D., Ing. Milan Tesatř, Filip Ondřejček	Vedoucí projektu: Ing. Josef Filip, Ph.D.
Kontroloval: Ing. Josef Filip, Ph.D.	Datum: 7/2014
KU: Brozany n/O (612898)	Kraj: Ústecký
Investor: Městyš Brozany nad Ohří	Stupeň: DSP
Zakázka: CHODNÍK KE ŠKOLCE - BROZANY NAD OHŘÍ	Číslo zakázky: 14-059
	Počet formátů A4: 3
Obsah: VZOROVÉ PŘÍČNÉ ŘEZY SO115	Číslo přílohy: C.115.3
	Měřítko: 1:50