KRAJ:	ÚSTECKÝ
KATASTRÁLNÍ ÚZEMÍ:	BROZANY NAD OHŘÍ (612898)

Podélný profil: CHODNÍK KE ŠKOLCE M 1:1 000/100
Rozsah: km 0,00000 - km 0,19198

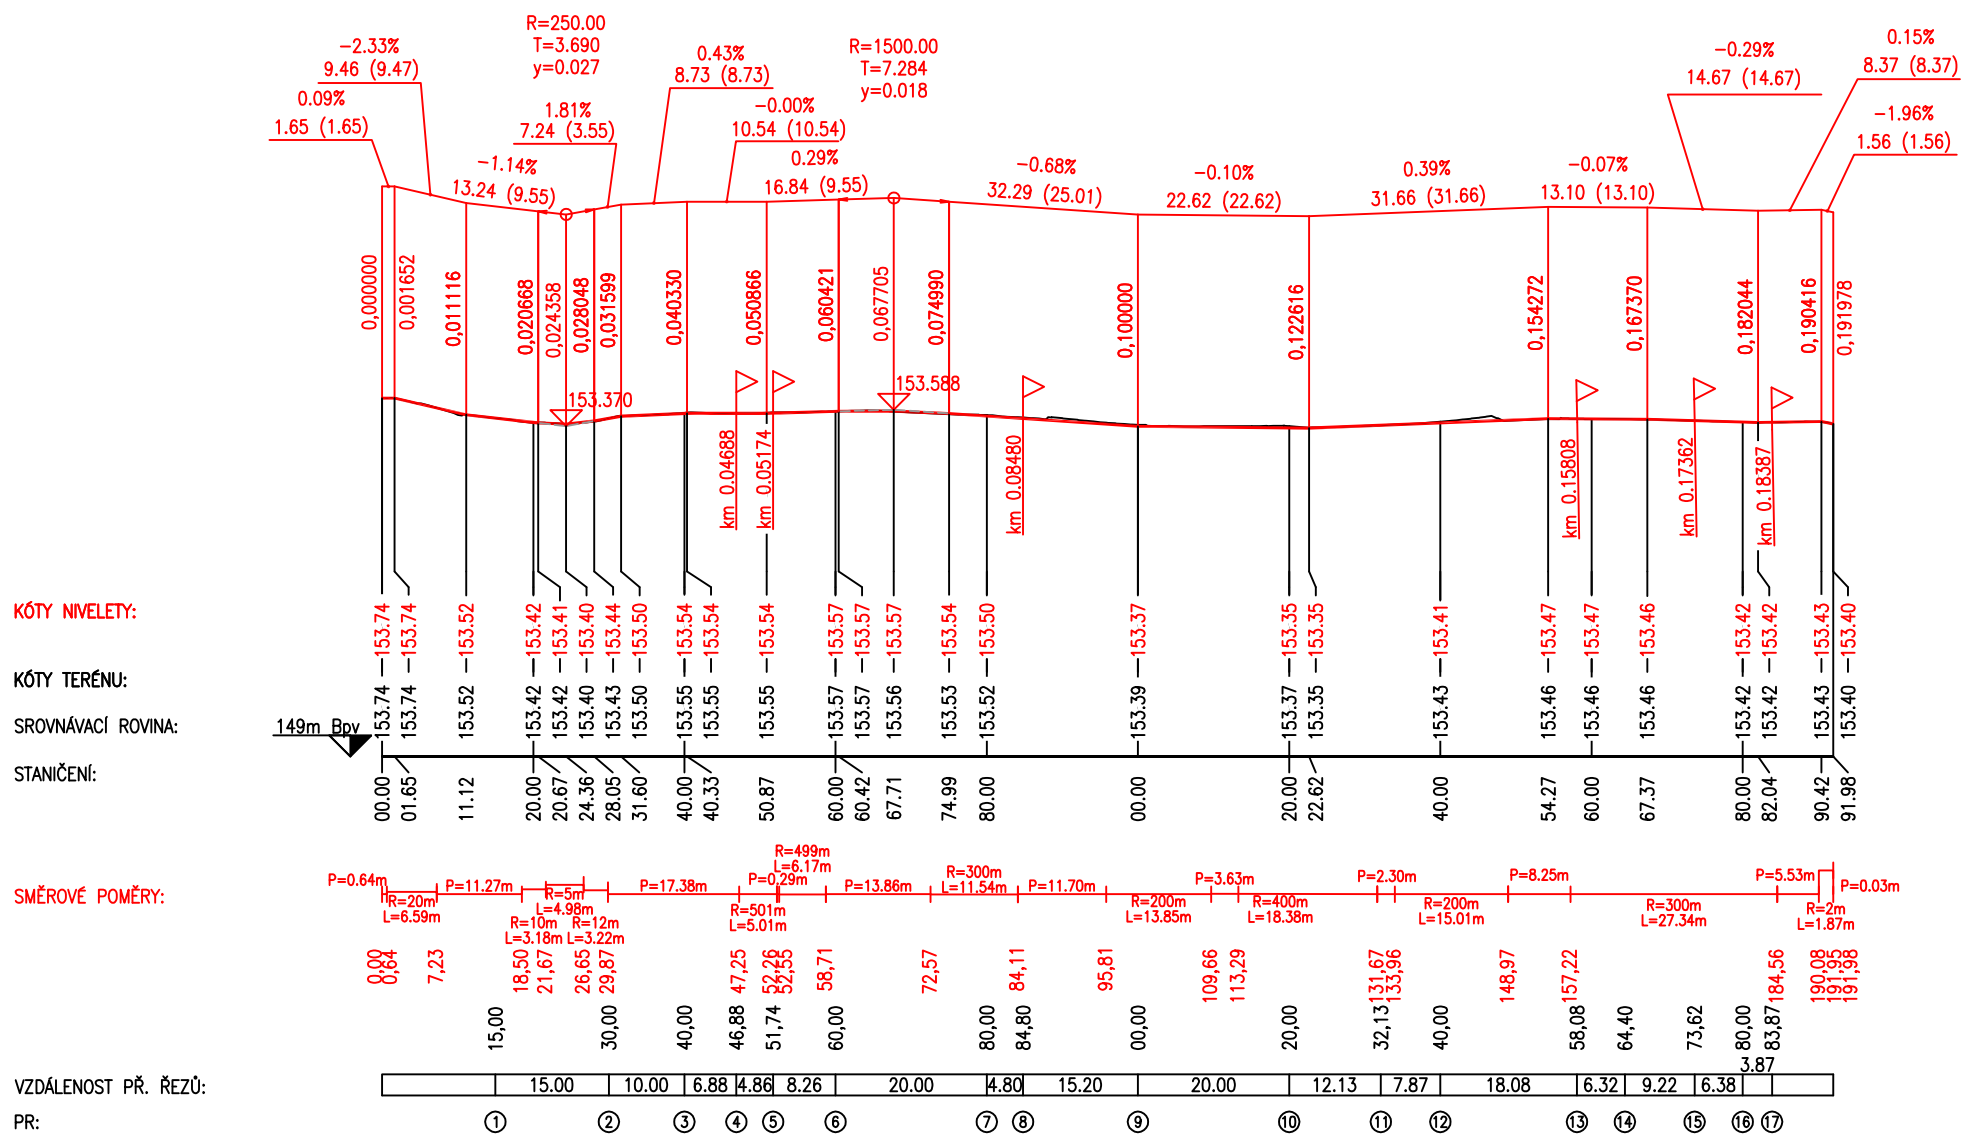

ČÍSLO REVIZE	DATUM REVIZE	POPIS REVIZE
7.		
6.		
5.		
4.		
3.		
2.		
1.		

OTISK RAZÍTKA:

Projekce dopravní Filip s.r.o.
Švermova 1338, 413 01 Roudnice nad Labem, tel.: 416 831 624
IČO: 28714792, DIČ: CZ28714792

VÝŠKOVÝ SYSTÉM B.P.V
SOUŘADNICOVÝ SYSTÉM S - JTSK

Vypracoval:	Ing. Josef Filip, Ph.D., Ing. Milan Tesař, Ing. Tomáš Husák	Vedoucí projektu: Ing. Josef Filip, Ph.D.	
Kontroloval:	Ing. Josef Filip, Ph.D.		
KÚ: Brozany n/O (612898)	Kraj: Ústecký	Datum:	07/2014
Investor:	Městys Brozany nad Ohří	Stupeň:	DSP
Zakázka:	CHODNÍK KE ŠKOLCE - BROZANY NAD OHŘÍ	Číslo zakázky:	14-059
		Počet formátů A4:	3
Obsah:	PODÉLNÝ PROFIL SO115	Číslo přílohy: C.115.5	Měřítko: 1:1 000/100

Číslo kopie: