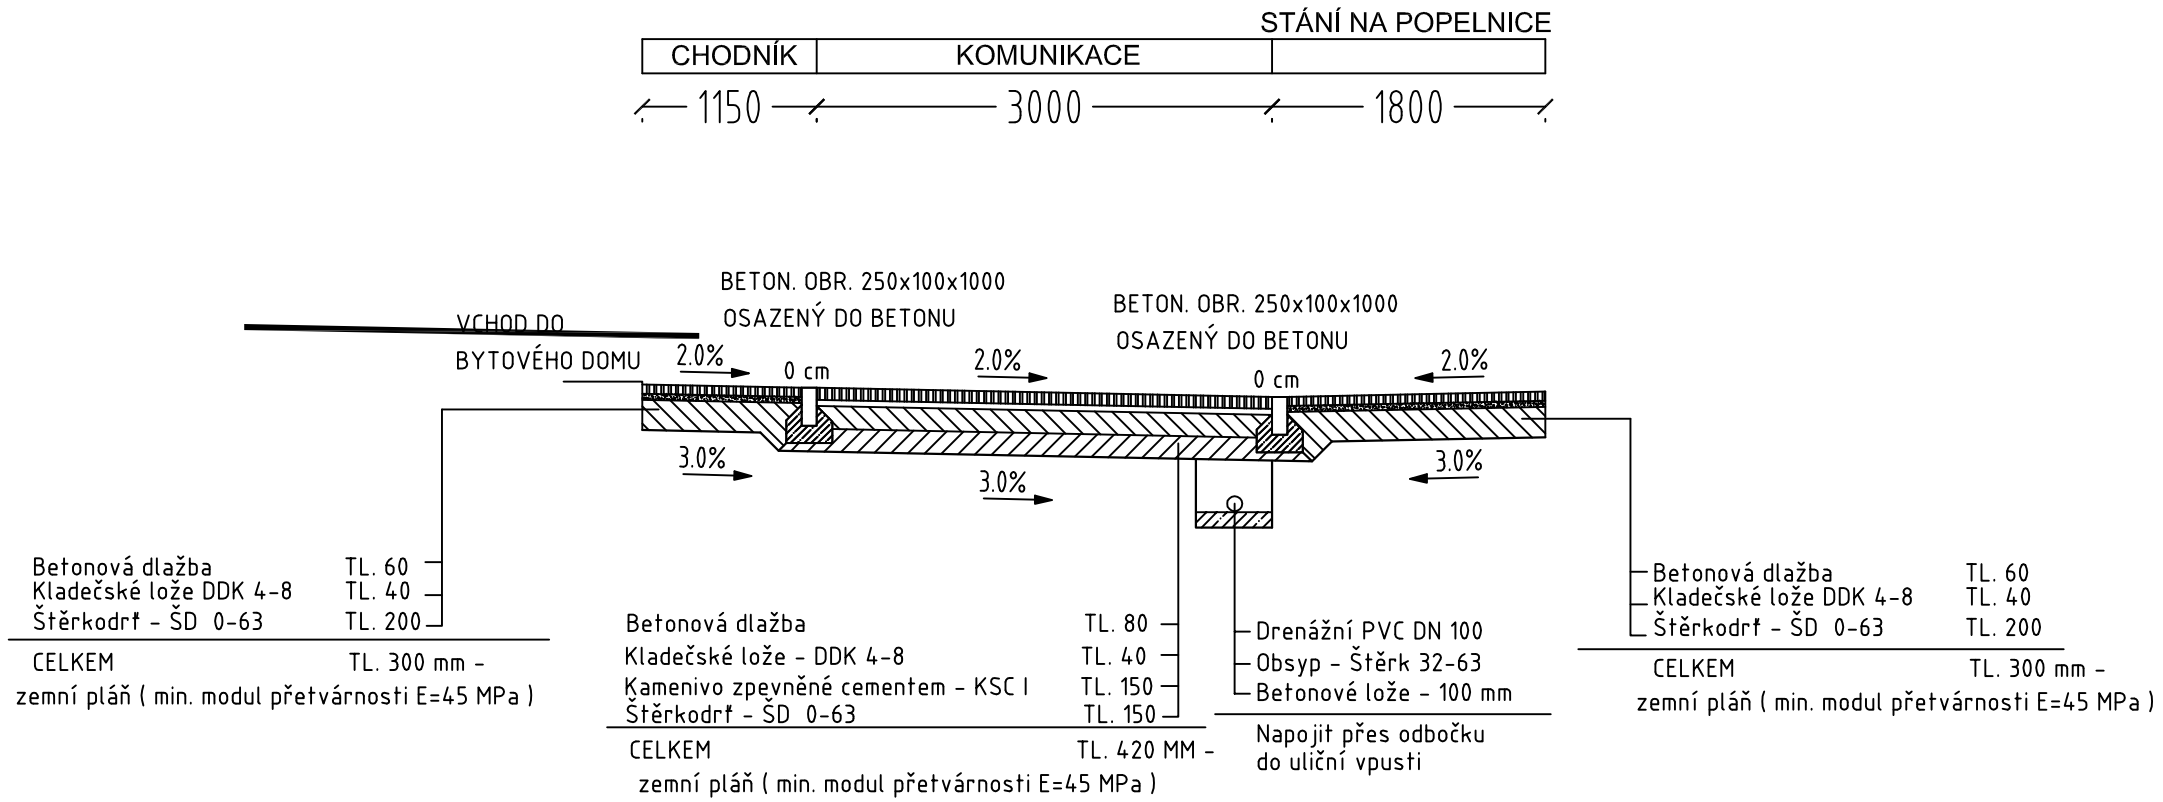

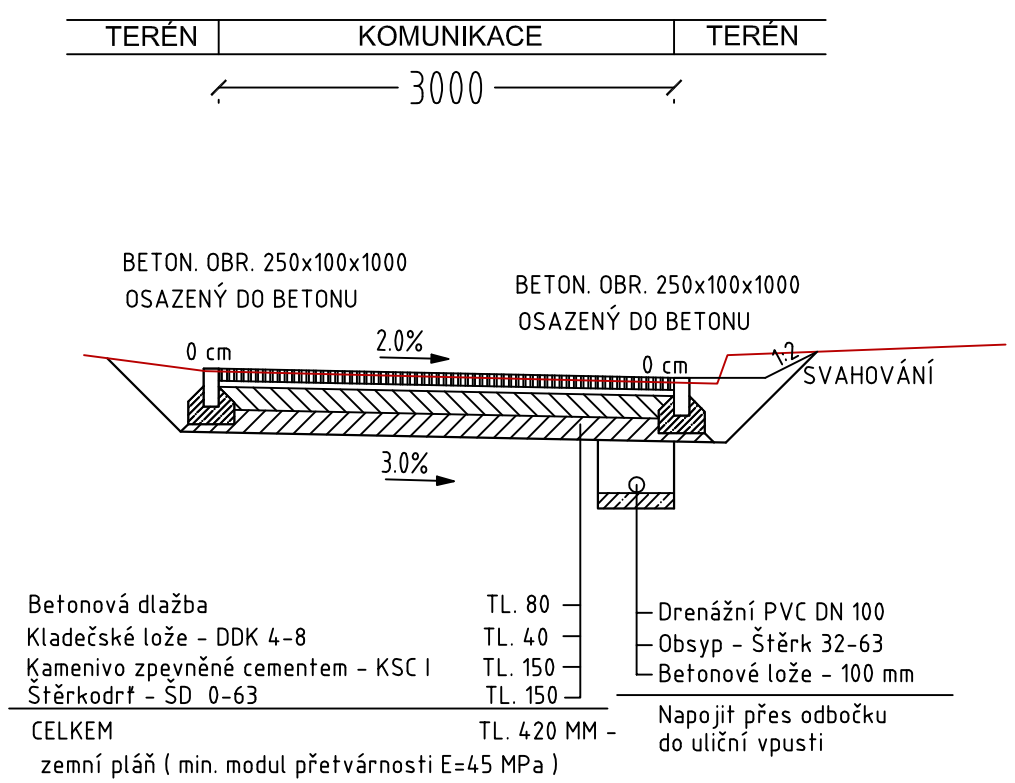

ČÍSLO REVIZE	DATUM REVIZE	POPIS REVIZE
7.		
6.		
5.		
4.		
3.		
2.		
1.		

OTISK RAZÍTKA:

Projekce dopravní Filip s.r.o.
Švermova 1338, 413 01 Roudnice nad Labem, tel.: 416 831 624
IČO: 28714792, DIČ: CZ28714792

VÝŠKOVÝ SYSTÉM B.P.V
SOUŘADNICOVÝ SYSTÉM S - JTSK

Vypracoval:	Ing. Josef Filip, Ing. Stanislav Melichar, Ing. Radek Vaňkát	Vedoucí projektu: Ing. Josef Filip	
Kontroloval:	Ing. Josef Filip, Kamil Šesták		
KÚ:	Brozany nad Ohří — Kraj: Ústecký	Datum:	08/2011
Investor:	Městys Brozany nad Ohří	Stupeň:	Ohlášení stavby
Zakázka:	SO 116 - KOMUNIKACE V LOKALITĚ UL. VOBORSKÉHO	Číslo zakázky:	10-154 — Číslo kopie:
		Počet formátů A4:	3
Obsah:	VZOROVÉ PŘÍČNÉ ŘEZY	Číslo přílohy: C.116.3	Měřítko: 1:50