



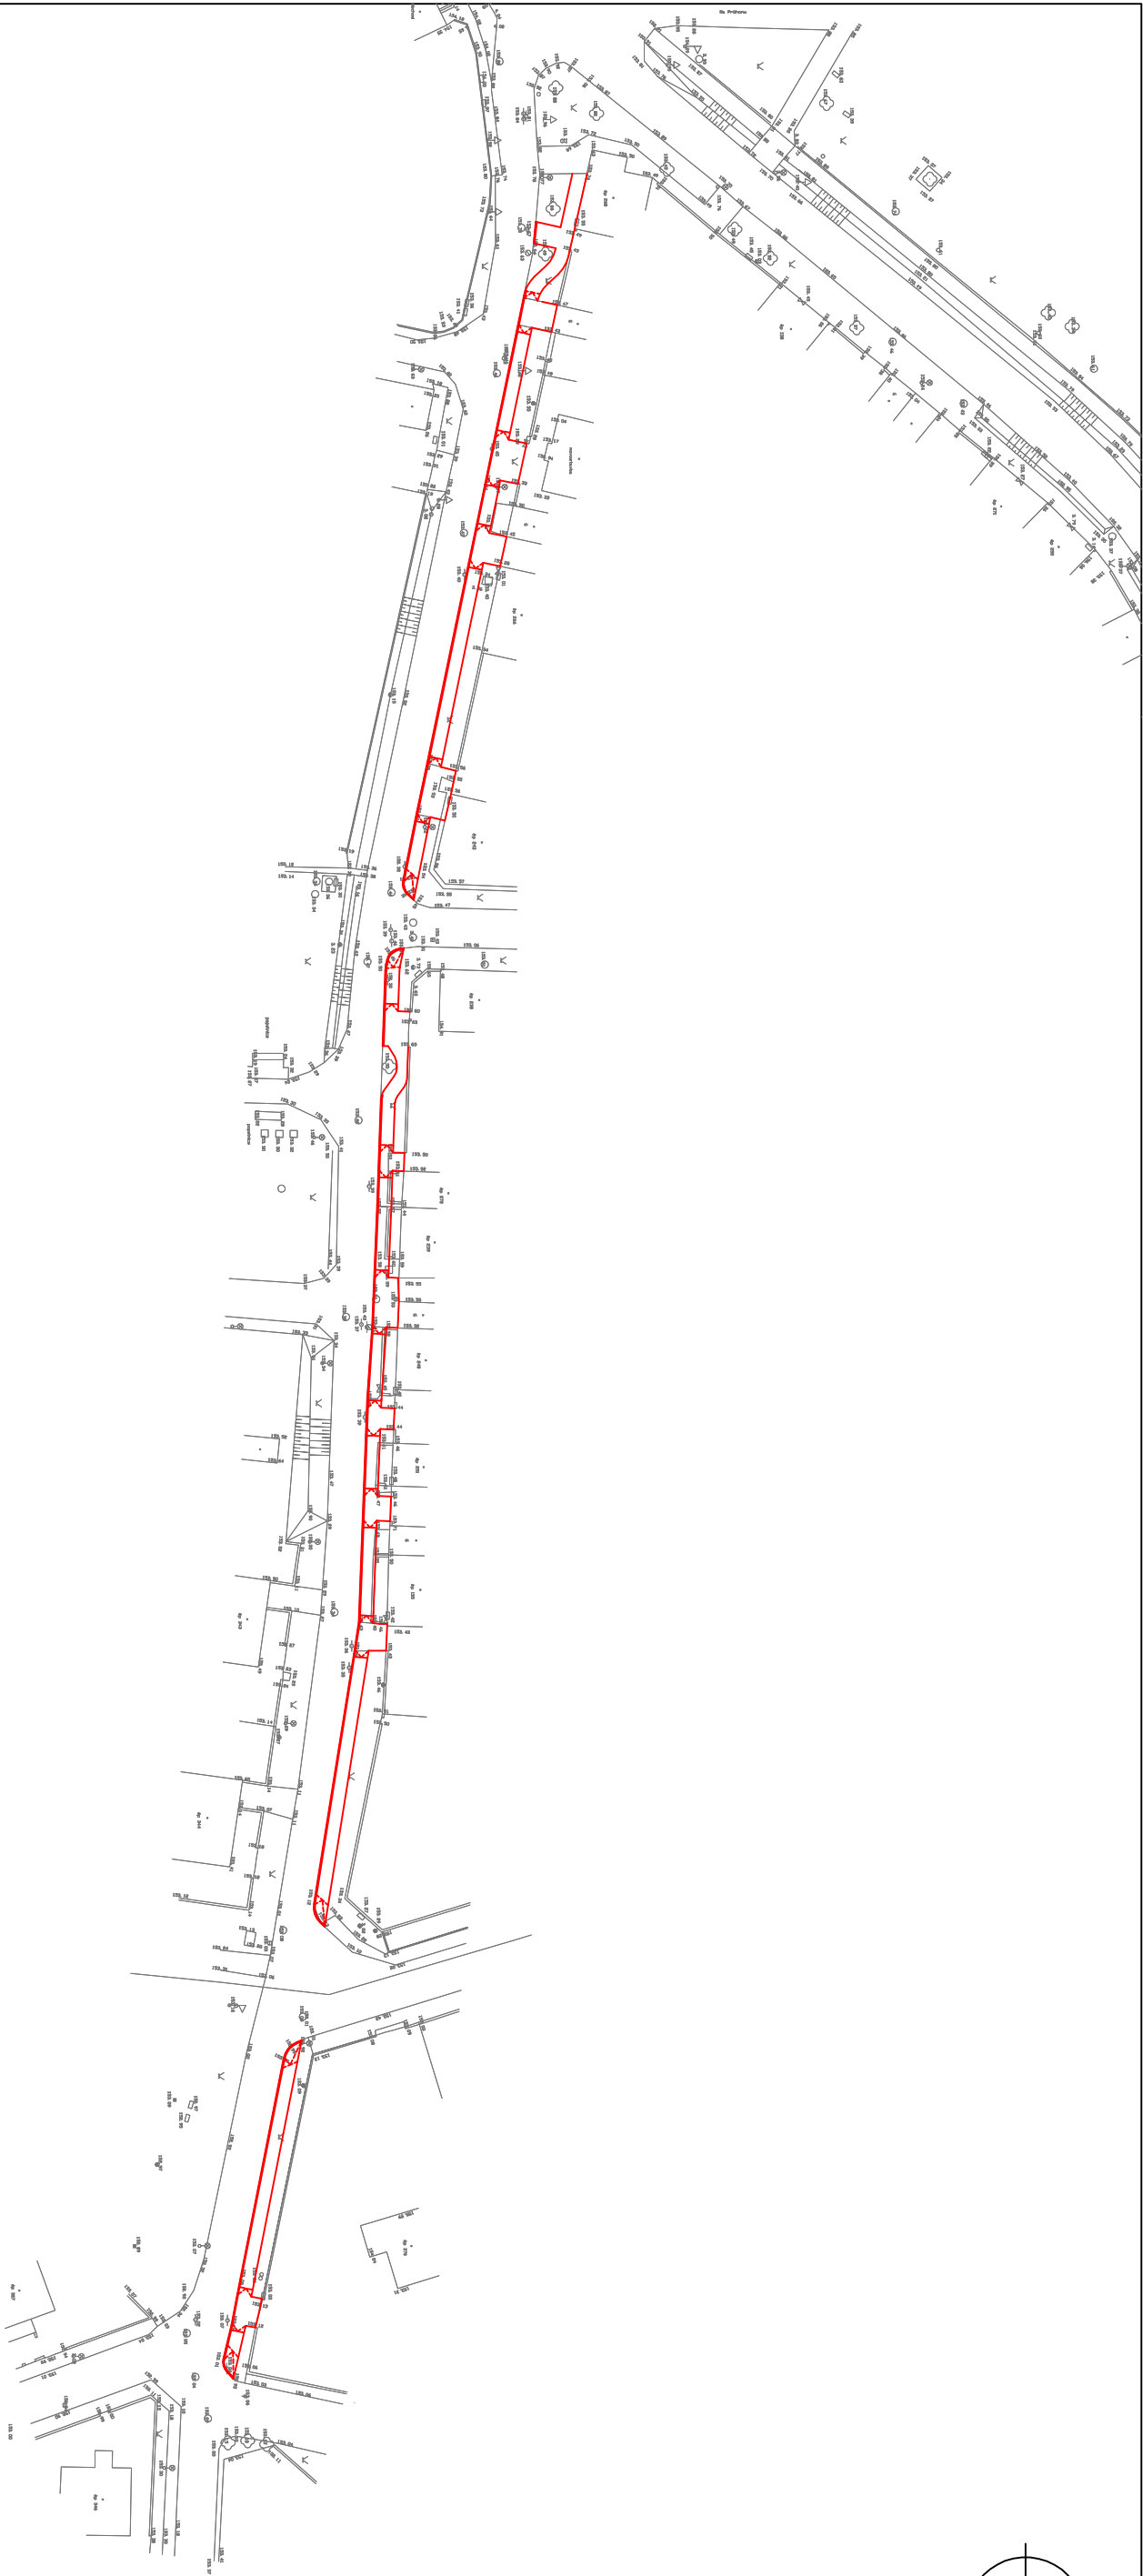

VÝŠKOVÝ SYSTÉM B.P.V
SOUŘADNICOVÝ SYSTÉM S - JTSK

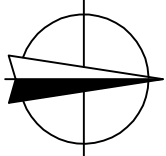

Ing. Josef Filip
Na Rybníčku 753, 413 01 Roudnice nad Labem, gsm: 732 165 711

Vypracoval: Ing. Josef Filip, Rudolf Kugler	Kontroloval: Kamil Šesták	Vedoucí projektu: Ing. Josef FILIP		
KÚ : Brozany nad Ohří	Kroj: Ústecký kraj	Datum: 09/2009	09/2009	
Investor: Městyš Brozany nad Ohří	Stupeň: DSP		DSP	
Zakázka: SO 117 - CHODNÍK V LOKALITĚ NA KOPANINĚ	Číslo zakázky:		08 - 068	Číslo kopie:
	Počet formátů A4:		2	
Obsch: KOORDINAČNÍ SITUACE	Číslo přílohy:		Měřítko:	
	B.117.1		1:1000	