
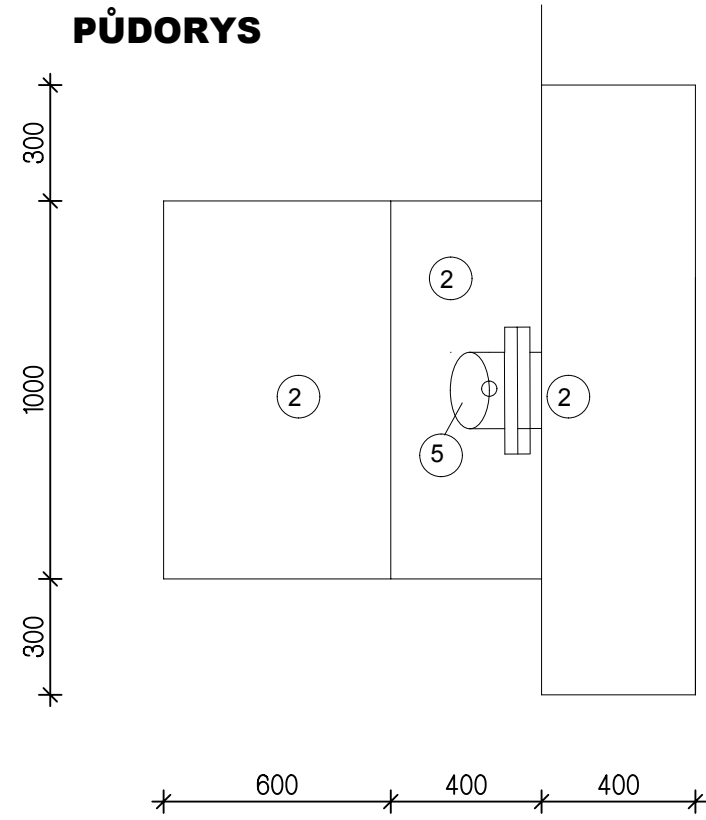
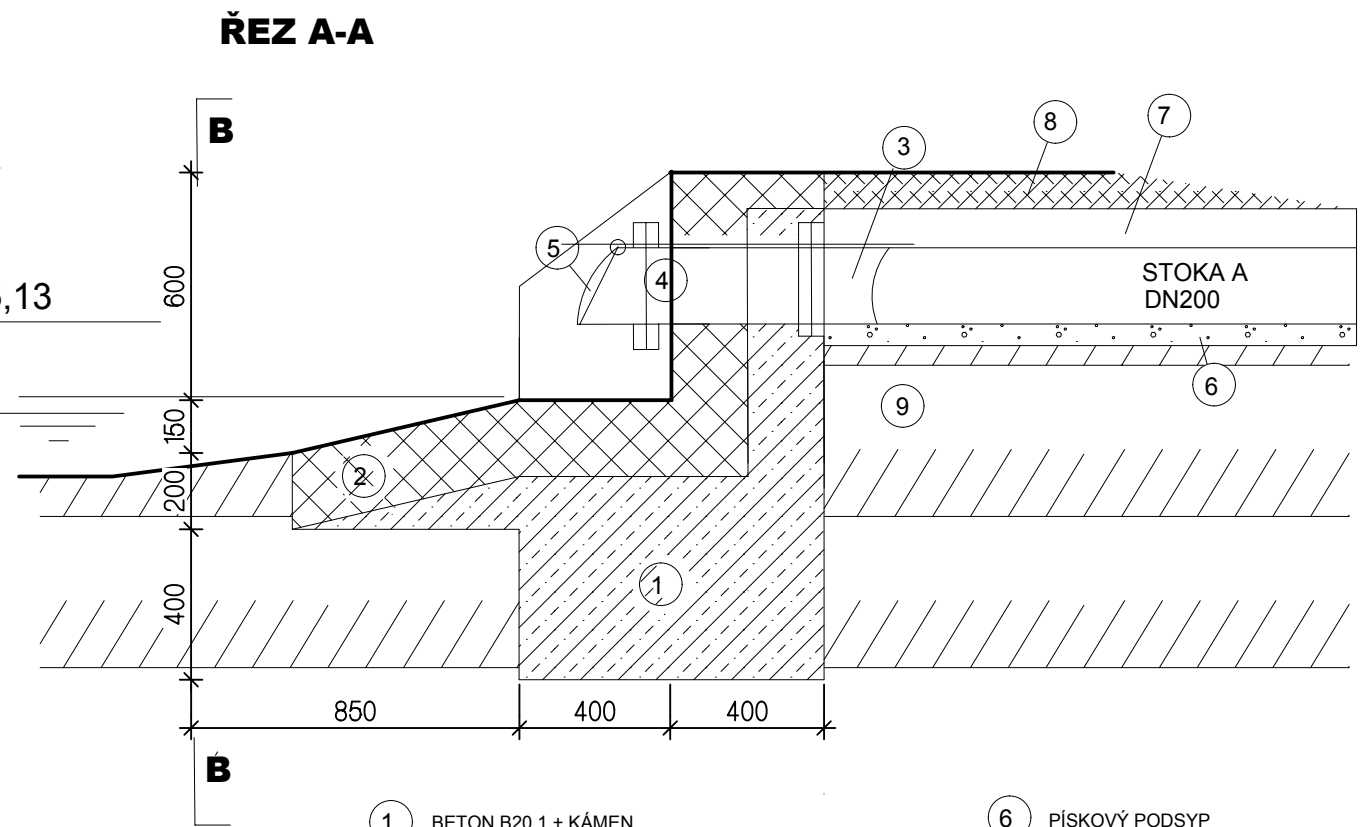


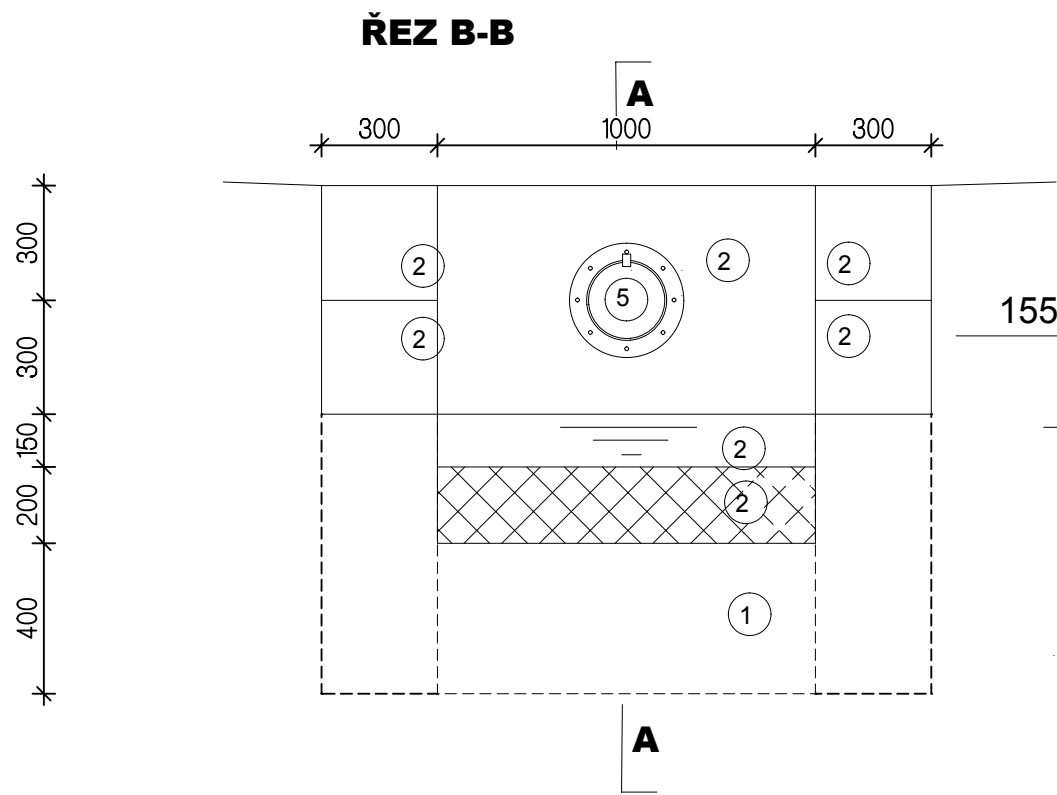

- 1) BETON B20 1 + KÁMEN
- 2) DLAŽBA Z LOMOVÉHO. KAMENE TL.200mm DO BET. LOŽE S VYSPÁROVÁNÍM
- 3) LITINOVÝ E KUS DN200 (PŘECHOD KG-LITINA)
- 4) LITINOVÝ KUS DN200, dl. 600mm
- 5) ZPĚTNÁ KLAPKA DN200
- 6) PÍSKOVÝ PODSYP
- 7) OBETONOVÁNO+IZOL.
- 8) ZÁSYP ZENINOU
- 9) ROSTLÝ TERÉN

POSTUP PRACÍ :

1) BUDE SNÍŽENA HLADINA - DLE DOHOVORU SSE SPRÁVCEM TOKU

2) BUDE VYMEZEN PRACOVNÍ PROSTOR OCELOVÝMI ŠTĚTOVNICEMI

3) BUDE PROVEDENO ODBAGROVÁNÍ BAHNA S PRAVDĚPODOBNÁM VÝSKYTEM ŽIVOČICHŮ - TO BUDE PŘEMÍSTĚNO V RÁMCI TOKU NAD MÍSTO PROVÁDĚNÝCH PRACÍ

4) BUDOU PROVEDENY ZÁKLADY A STĚNA VÝÚSTNÍHO OBJEKTU

5) BUDE PROVEDENO PŘÍVODNÍ POTRUBÍ

6) BUDE PROVEDEN OBKLAD KAMENEM

POHLEDOVÁ PLOCHA KAMENE - 2,0 m2

ZODP.PROJEKTANT	KONTROLOVAL	VYPRACOVAL	PROJEKČNÍ KANCELÁŘ POLERECKÝ, spol.s r.o. Mrázova 2412 01 Litoměřice tel.: 416 732 641, 416 730 944 fax: 416 730 942 email: projekce.polereck@	
ING. SOCHOR	ING. GRIMOVÁ	ŠNAJDR		
k.ú.: Brozany			FORMÁT	12 xA4
INVESTOR: obec Brozany			DATUM	10/2004
akce : 			STUPEŇ PD	SŘ
			ZAKÁZKOVÉ ČÍSLO	70/2004
			ARCHIVNÍ ČÍSLO	196 - 70/2004
výkres : KOMUNIKACE - ODVODNĚNÍ VÝÚSTNÍ OBJEKT			měřítko : 1 : 20	č. výkresu : 2