
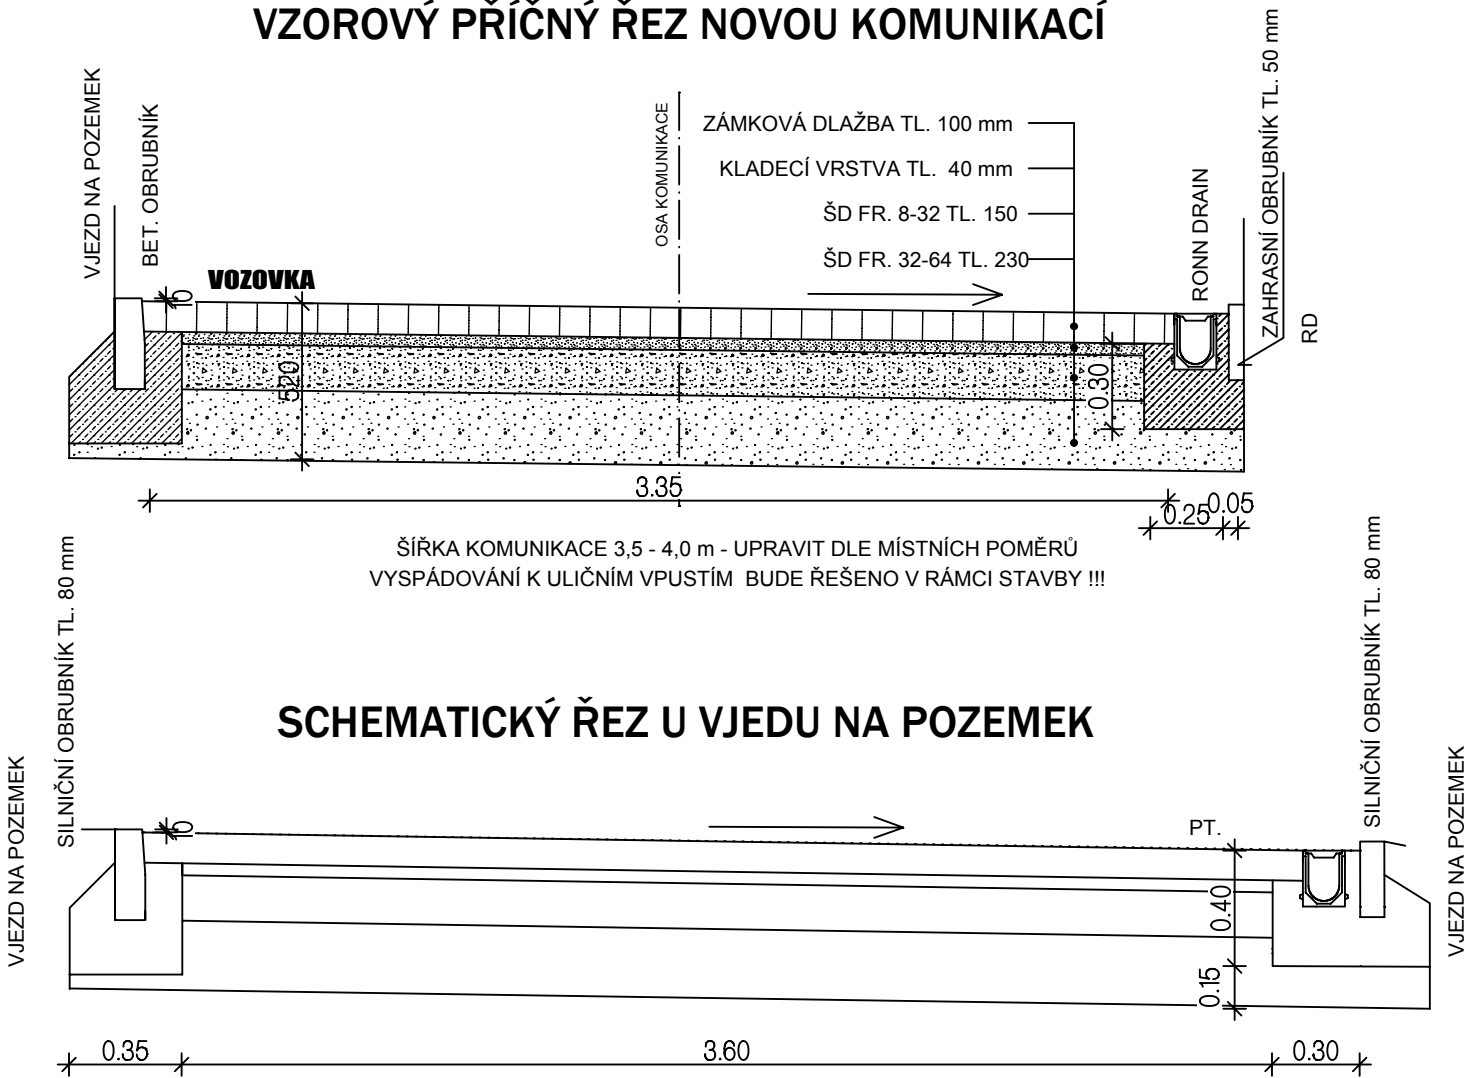


VZOROVÝ PŘÍČNÝ ŘEZ NOVOU KOMUNIKACÍ

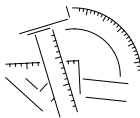

POZNÁMKA :
BUDE ODEBRÁNA VRCHNÍ VRSTVA STÁVAJÍCÍ VOZOVKY
V TL. CCA 550 mm.
VÝŠKA OBRUBNÍKU NAD VOZOVKOU JE 100 mm.
U VJEZDŮ BUDOU OBRUBNÍKY 20 mm.
KOMUNIKACI ŘEŠIT DLE STÁVAJÍCÍCH POMĚRŮ !!!
KOMUNIKACE BUDOU ODVODNĚNY POMOCÍ
RONN DRAINŮ DO NOVĚ VYBUDOVANÉ DEŠŤOVÉ
KANALIZACE ZAÚSTĚNÉ DO MÍSTNÍ VODOTEČE.

ZMĚNA Č.1 - 11/08

ZODP.PROJEKTANT	KONTROLOVAL	VYPRACOVAL	PROJEKČNÍ KANCELÁŘ POLERECKÝ, spol. s r.o. Mrázova 26, 412 01 Litoměřice tel.: 416 732 641, 416 730 944 fax: 416 730 942 email : projekce@polerecky.cz		
ING. POLERECKÝ	ING. GRIMOVA	ŠNAJDR			
k.ú.: Brozany					
INVESTOR: obec Brozany			FORMÁT	12 xA4	
akce :  OPRAVA KOMUNIKACE ul. Kozí p.č. 1562			DATUM	10/2004	
			STUPEŇ PD	SR	
			ZAKÁZKOVÉ ČÍSLO	70/2004	
			ARCHIVNÍ ČÍSLO	196 - 70/2004	
výkres :			měřítko :	č. výkresu :	
KOMUNIKACE - VZOROVÝ ŘEZ			1 : 25	2	