


SITUAČNÍ VÝKRES - ZÁJMOVÉ ÚZEMÍ

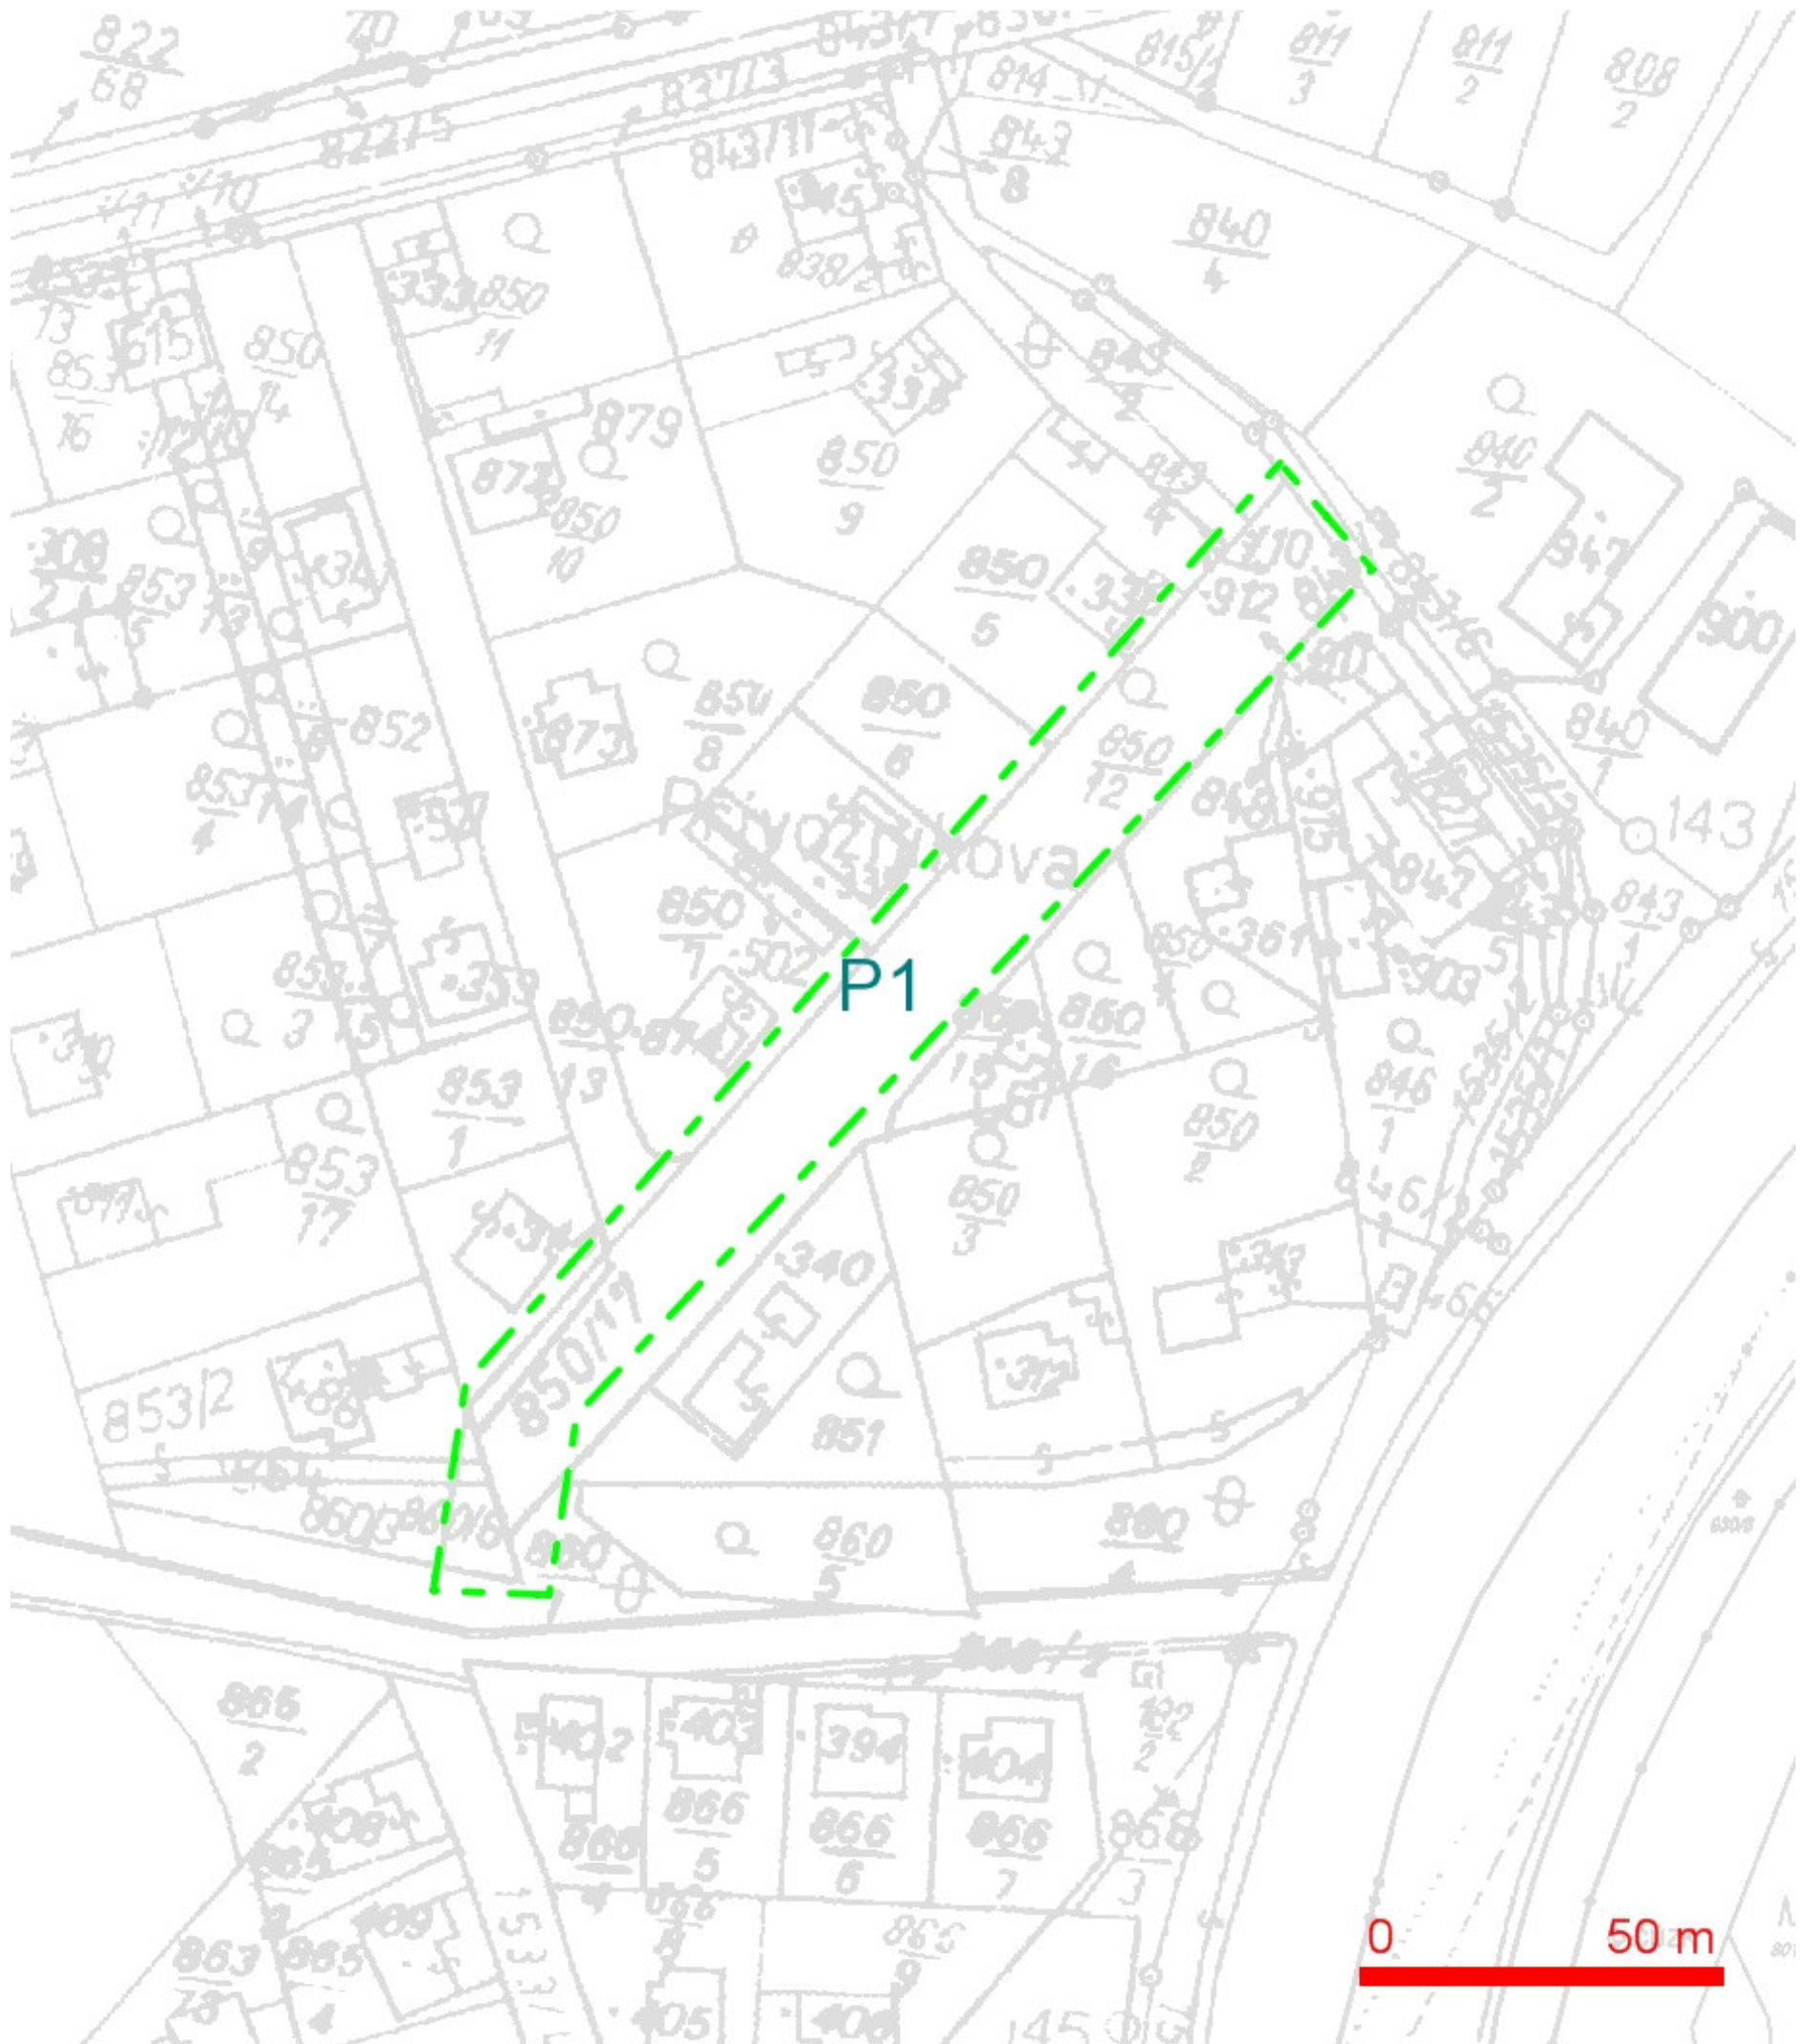


LEGENDA:

— hranice zájmového území k vyjádření

hust
O2 Czech Republic a.s.
Za Brumlovkou 266/2
140 22 Praha 4
DIČ: CZ60193336
[697]


SITUAČNÍ VÝKRES - POLYGON 1

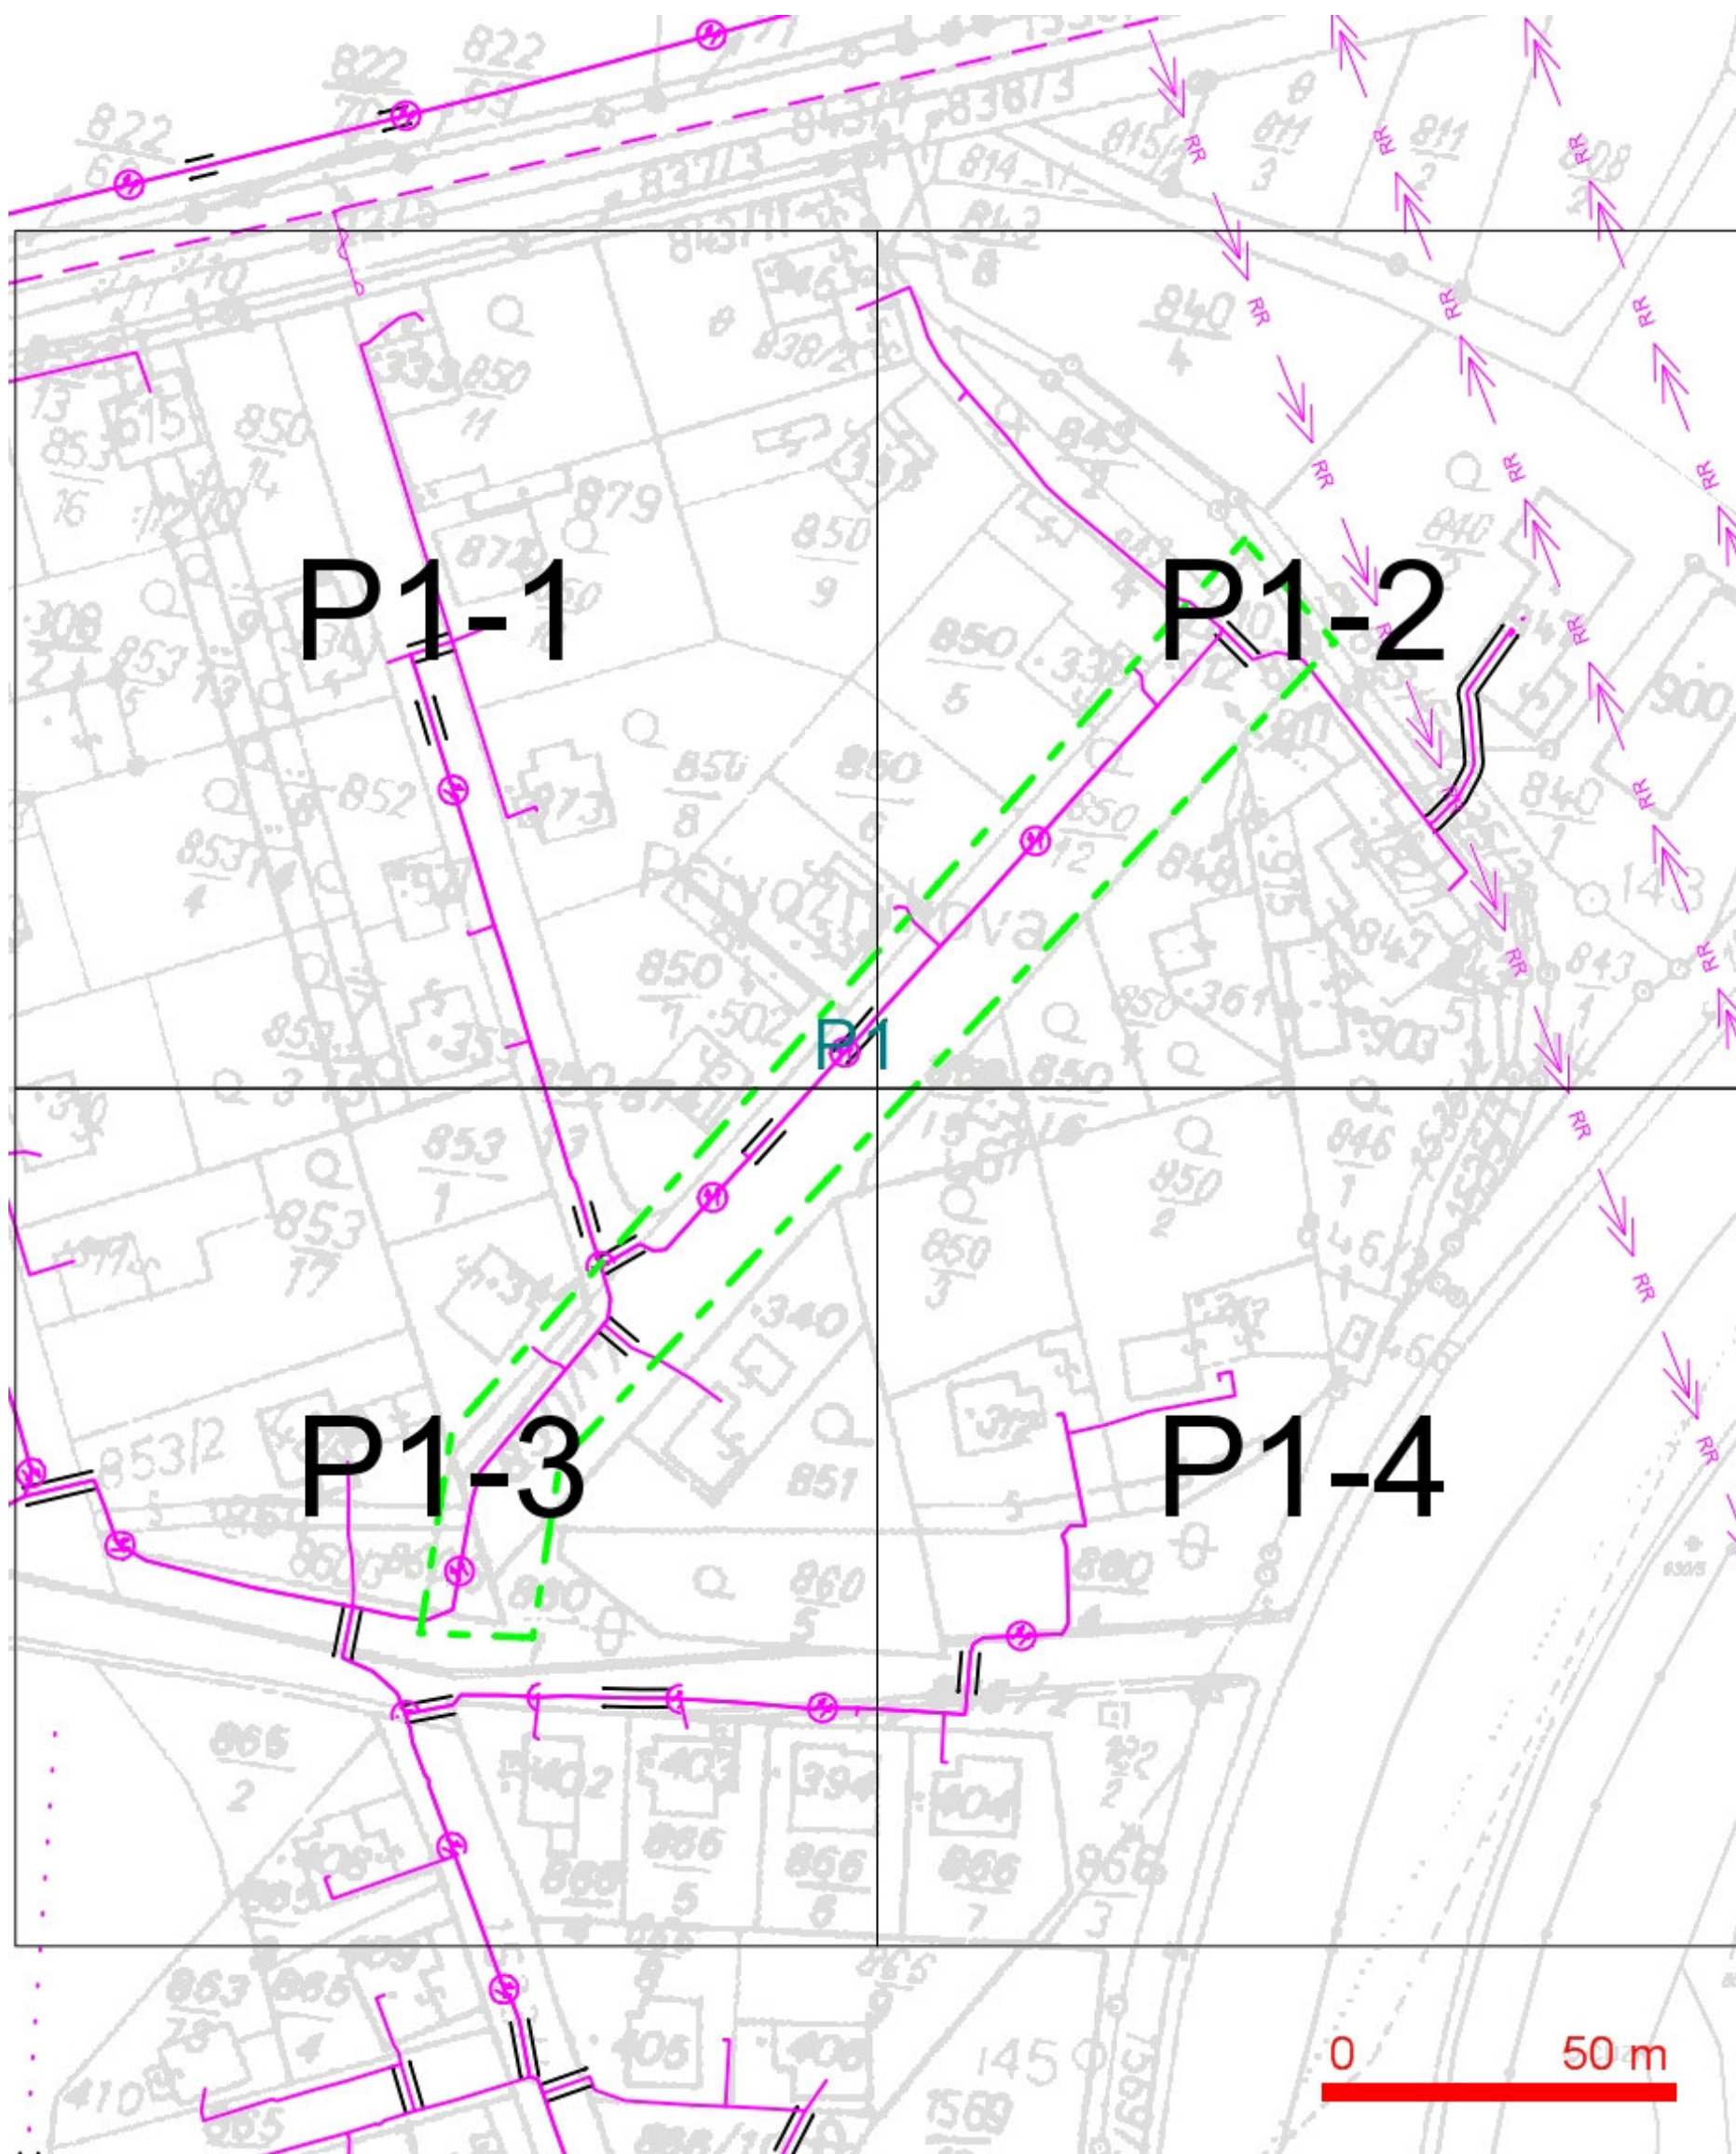

LEGENDA:

- | | |
|---|---|
| — ..hranice zájmového území k vyjádření | — ..nezaměřený průběh optického kabelu, HDPE |
| — ..nn přípojka, území s nn přípojkou O2 | trubky nebo souběh optického a metalického |
| — ..zaměřený průběh metalického kabelu | kabelu |
| — ..zaměřený průběh optického kabelu, HDPE trubky | RR —> ..radiové sítě, ochranné pásmo radiové sítě |
| nebo souběh optického a metalického kabelu | — ..nadmenní sítě |
| — ..nezaměřený průběh metalického kabelu | — ..kolektor, kabelovod |
| — ..nadmenní sítě cizí | — ..neprovázané sítě |
| | — ..podzemní sítě cizí |

SITUAČNÍ VÝKRES - POLYGON 1, list kladu P1-1

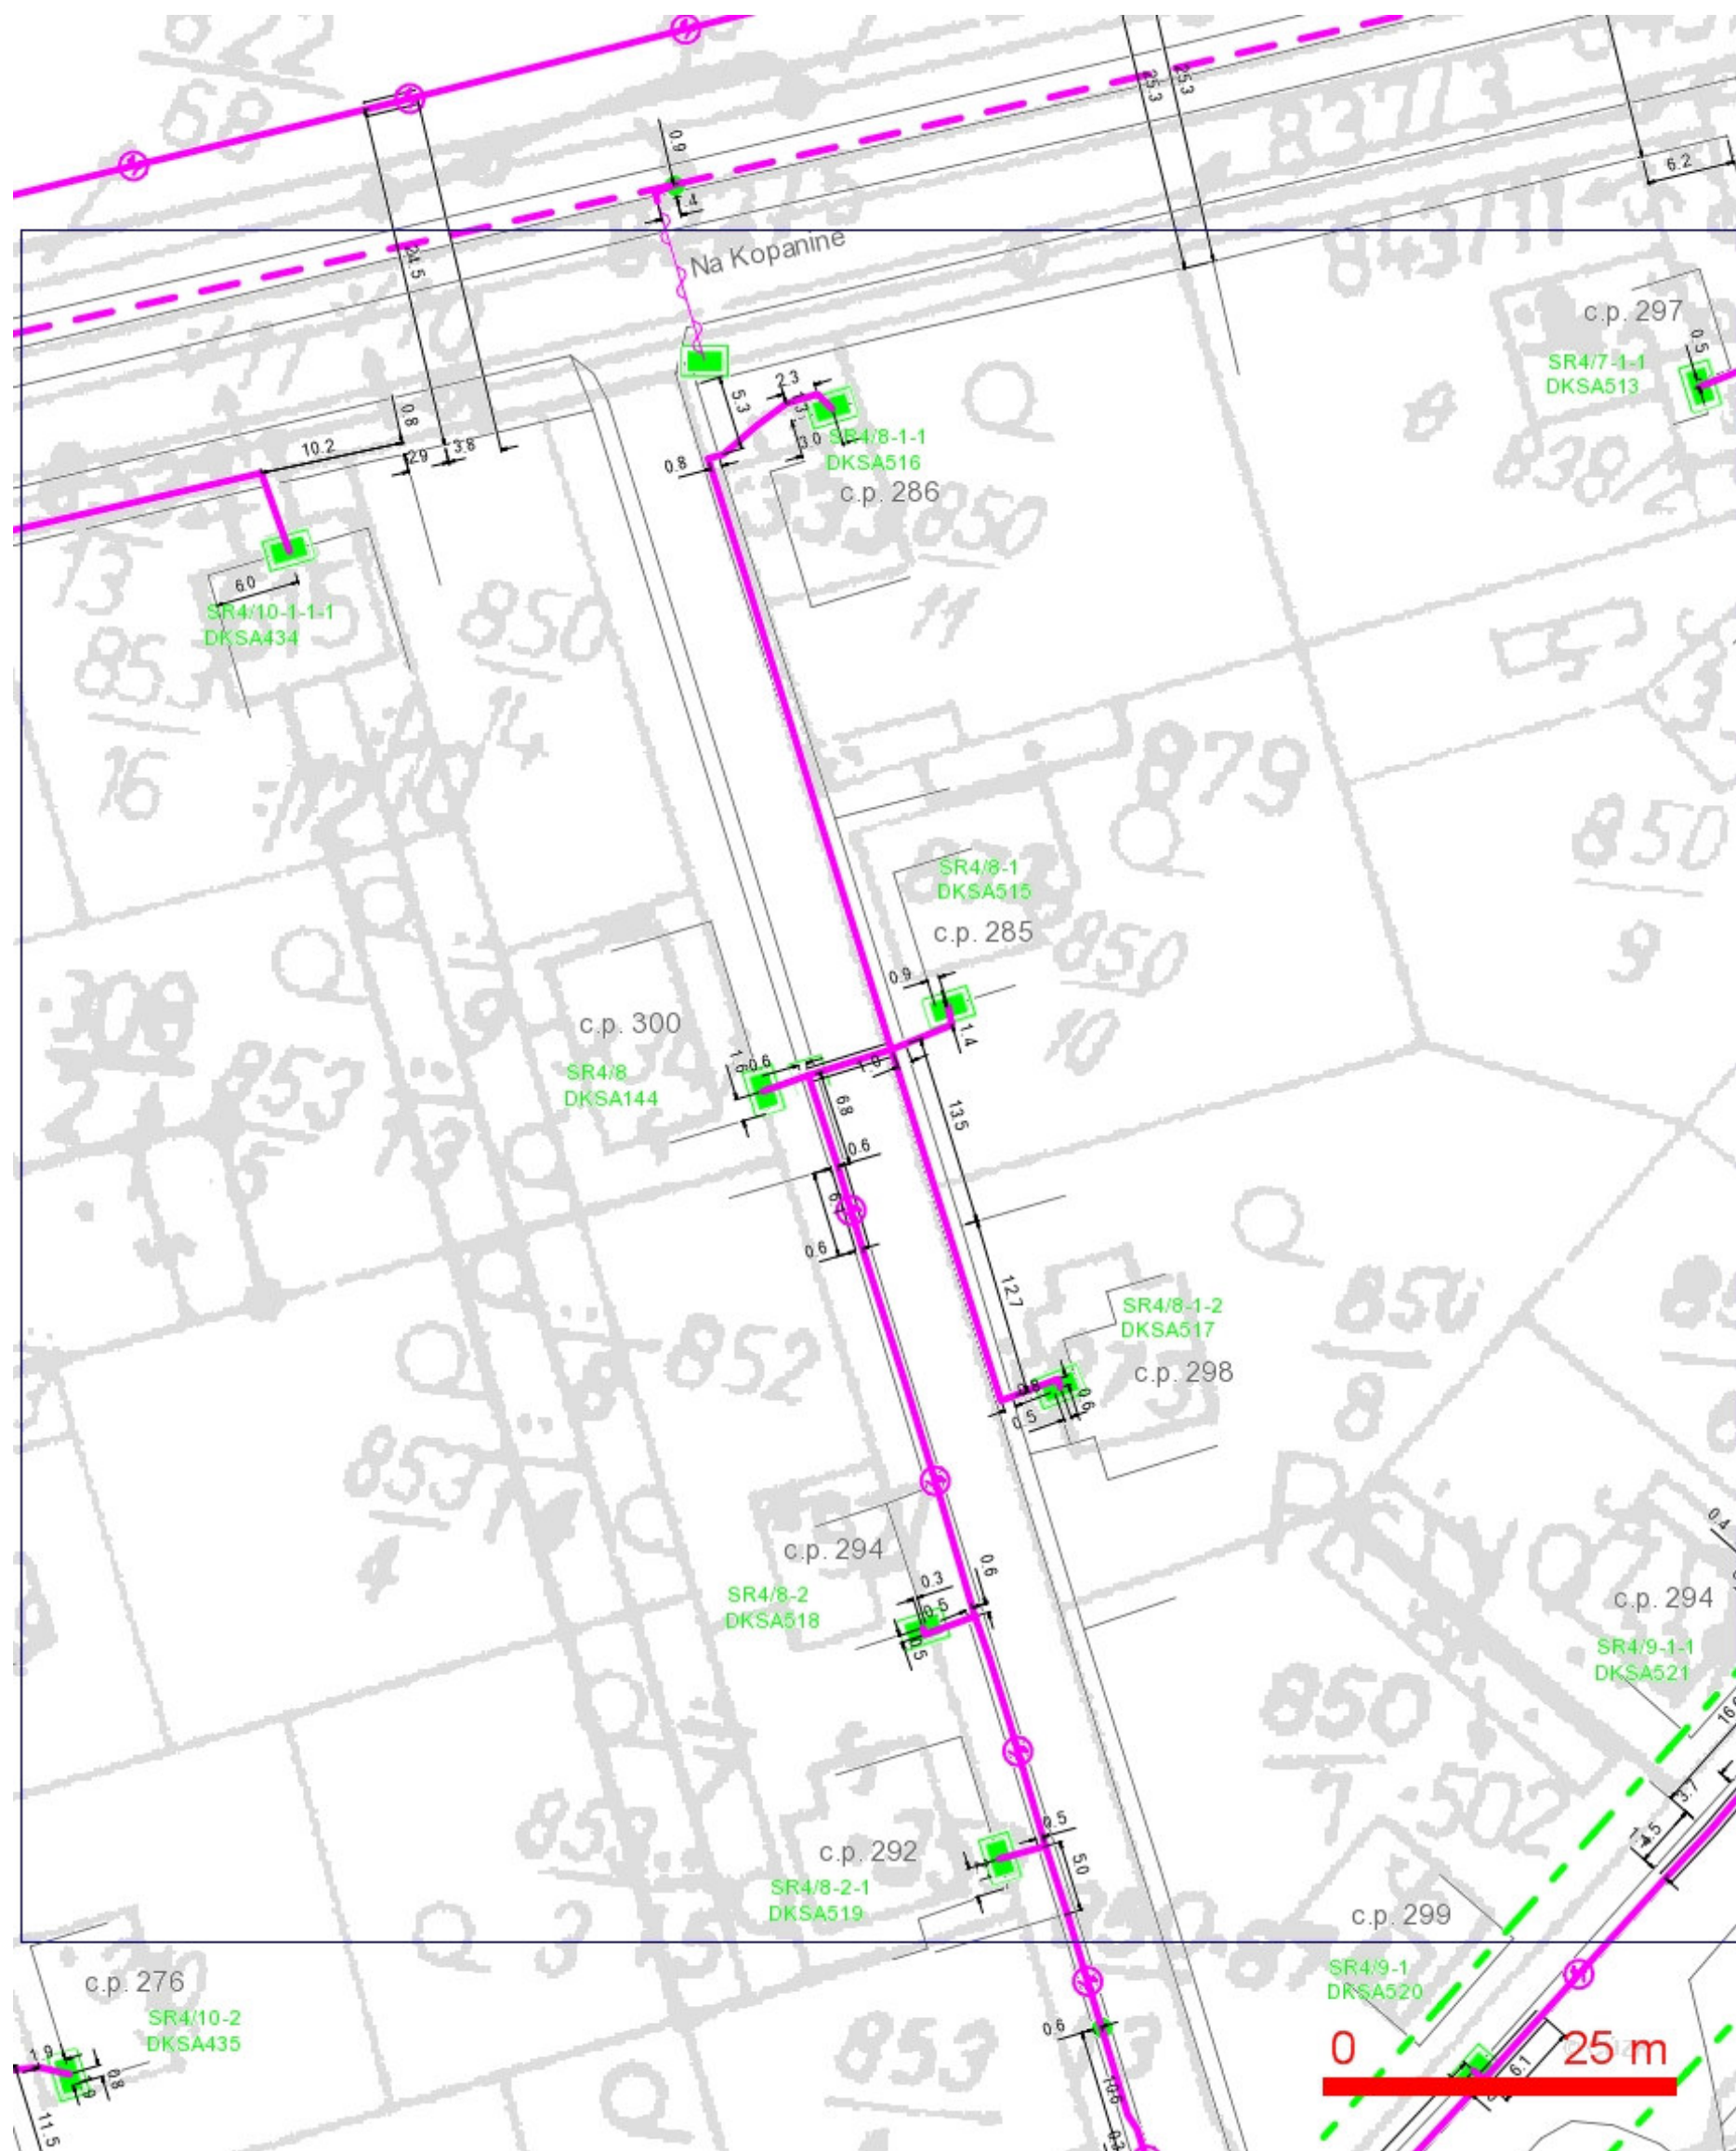


LEGENDA:

- | | |
|--|--|
| — ..hranice zájmového území k vyjádření | --- ..nezaměřený průběh optického kabelu, HDPE trubky nebo souběh optického a metalického kabelu |
| --- ..nn přípojka, území s nn přípojkou O2 | RR>>> ..radiové sítě, ochranné pásmo radiové sítě |
| — ..zaměřený průběh metalického kabelu | — ..nadzemní sítě |
| — ..zaměřený průběh optického kabelu, HDPE trubky nebo souběh optického a metalického kabelu | — ..neprovozované sítě |
| — ..nezaměřený průběh metalického kabelu | — ..podzemní sítě cizí |
| — ..nadzemní sítě cizí | — ..kolektor, kabelovod |

LEGENDA:

	..hranice zájmového území k vyjádření		..nezaměřený průběh optického kabelu, HDPE
	..nn přípojka, území s nn přípojkou O2		trubky nebo souběh optického a metalického kabelu
	..zaměřený průběh metalického kabelu		..zaměřený průběh optického kabelu, HDPE trubky
	..zaměřený průběh optického kabelu, HDPE trubky		nebo souběh optického a metalického kabelu
	..nezaměřený průběh metalického kabelu		..nezaměřený průběh metalického kabelu
	..nazemní síť cizí		..nazemní síť cizí

SITUAČNÍ VÝKRES - POLYGON 1, list kladu P1-3

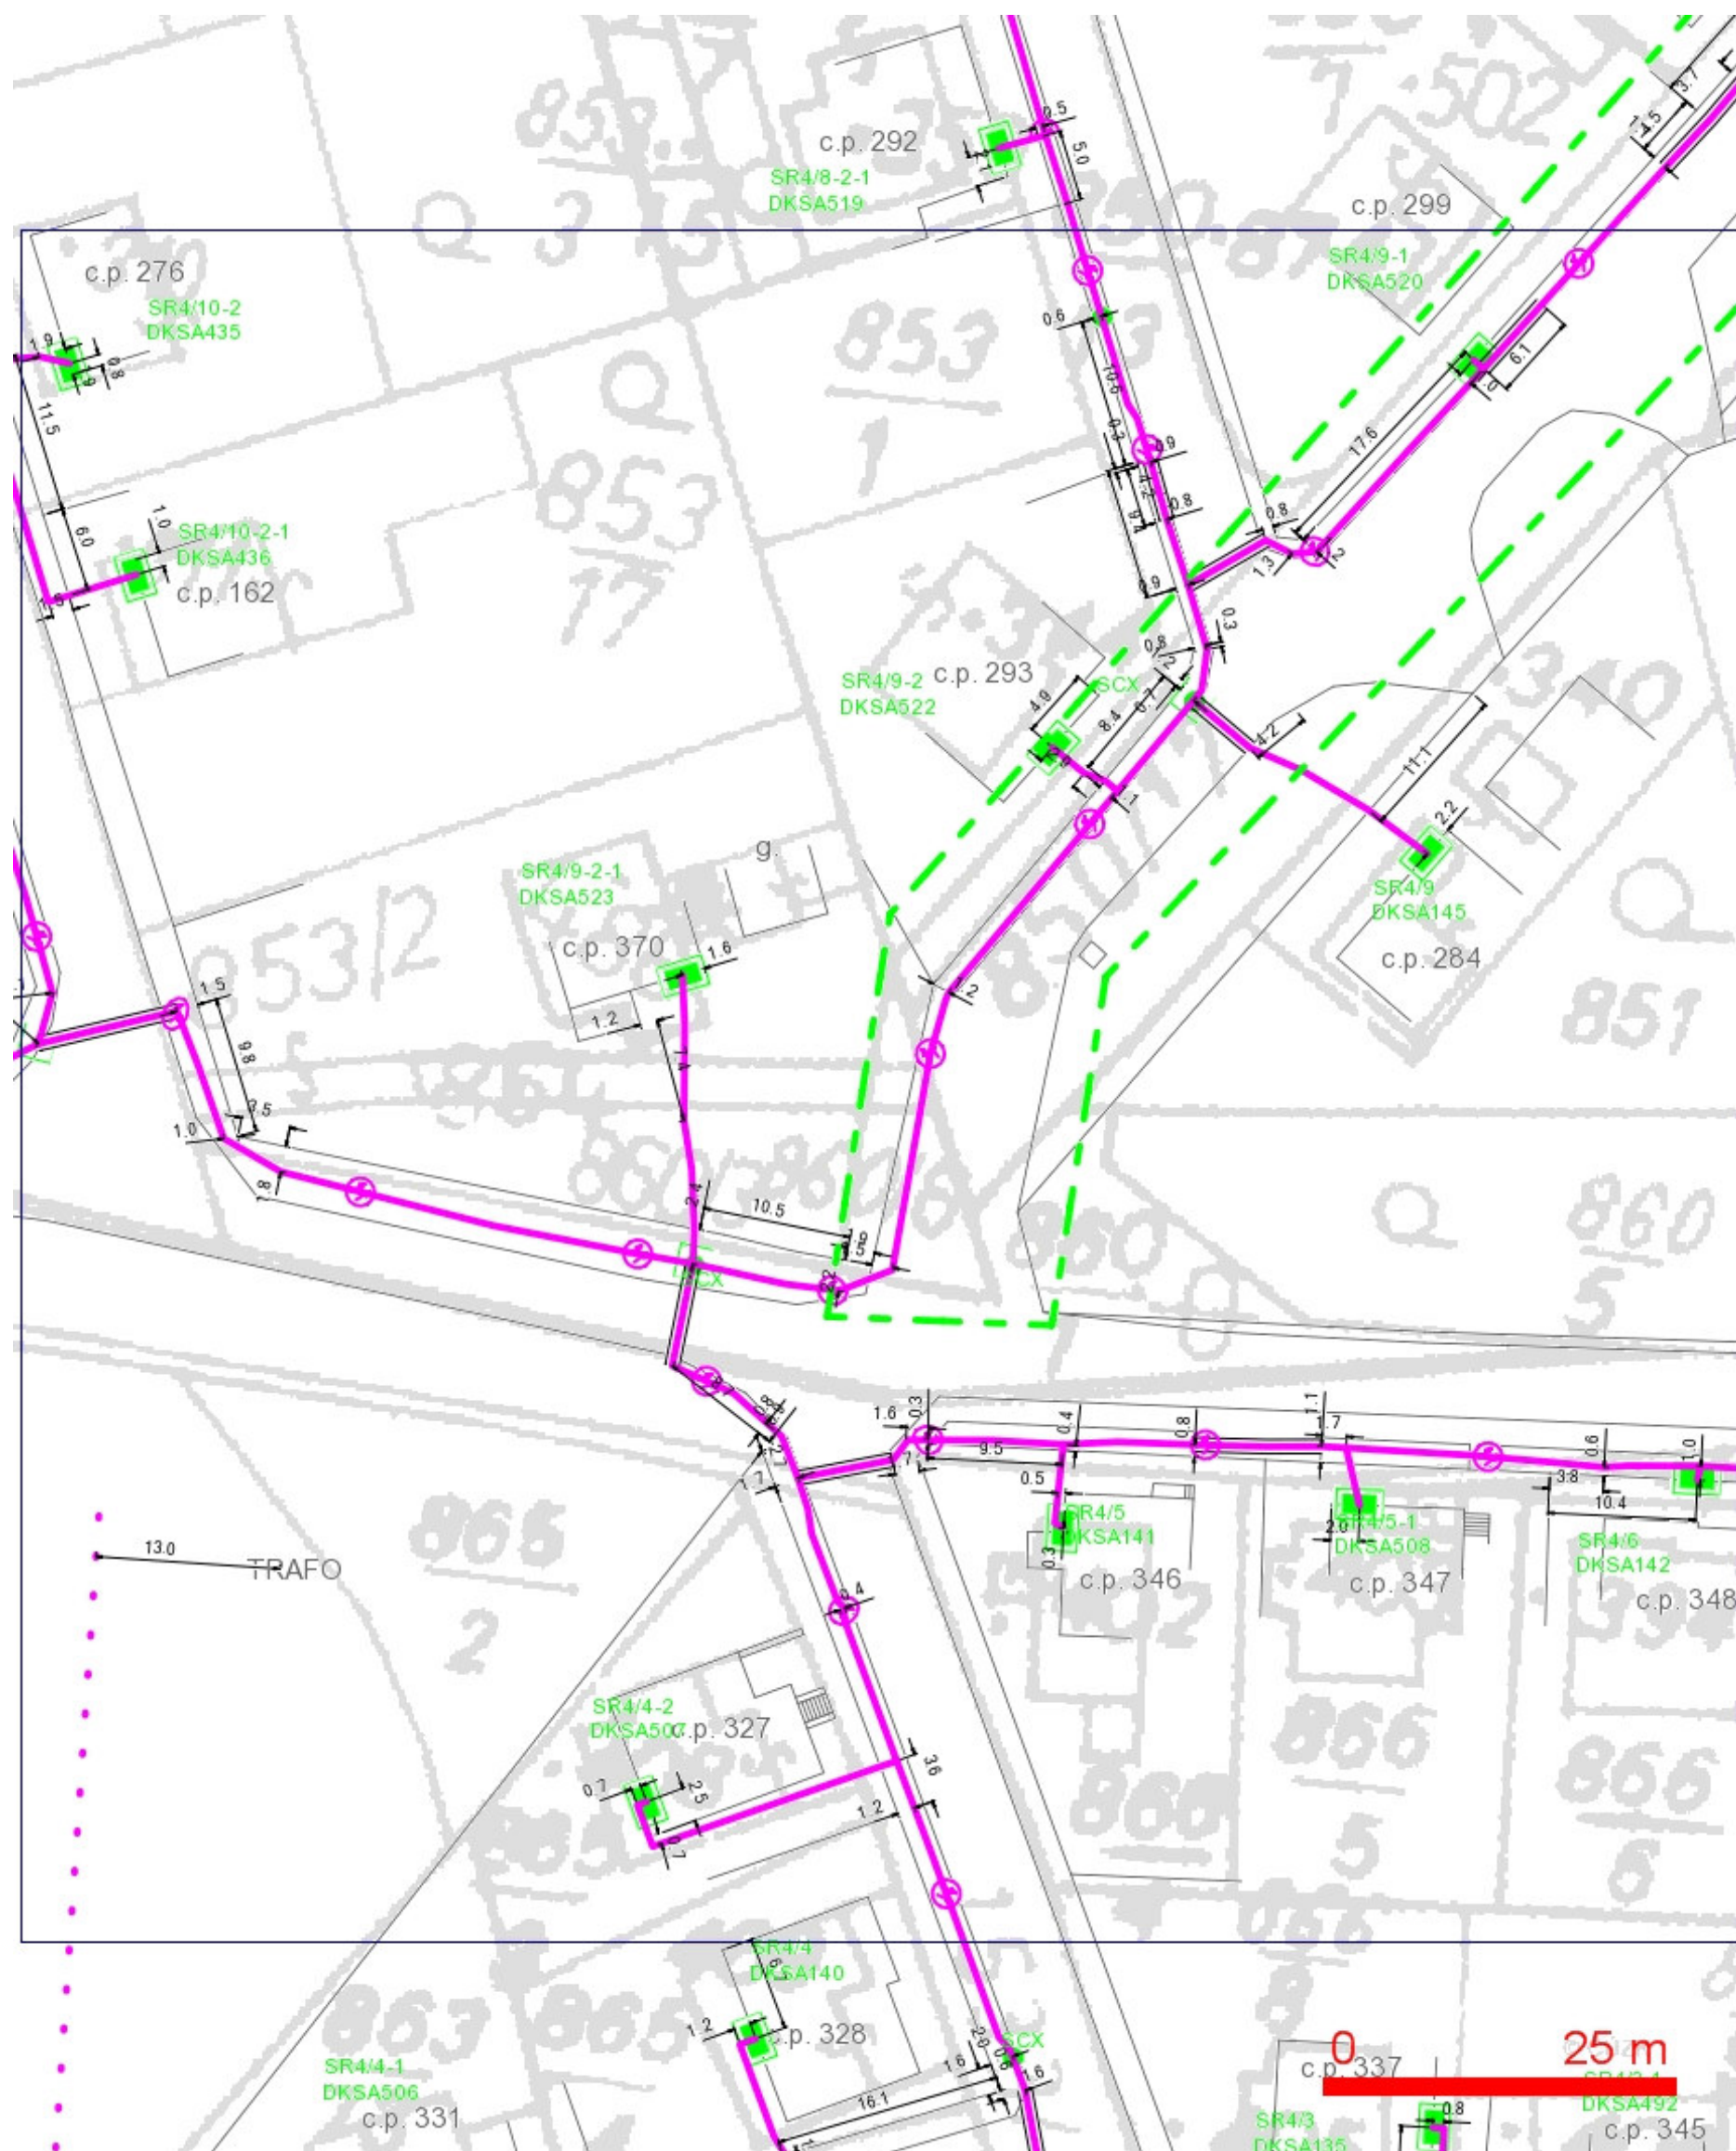

LEGENDA:

- | | |
|---|---|
| — ..hranice zájmového území k vyjádření |nezaměřený průběh optického kabelu, HDPE |
| — ..nn přípojka, území s nn přípojkou O2 | trubky nebo souběh optického a metalického kabelu |
| — ..zaměřený průběh metalického kabelu | RR → ..radiové sítě, ochranné pásmo radiové sítě |
| — ..zaměřený průběh optického kabelu, HDPE trubky |nadzemní sítě |
| nebo souběh optického a metalického kabelu |neprovozované sítě |
| — ..nezaměřený průběh metalického kabelu |podzemní sítě cizí |
| — ..nadzemní sítě cizí |kolektor, kabelovod |

LEGENDA:

	..hranice zájmového území k vyjádření		..nezaměřený průběh optického kabelu, HDPE
	..nn přípojka, území s nn přípojkou O2		trubky nebo souběh optického a metalického kabelu
	..zaměřený průběh metalického kabelu		..zaměřený průběh optického kabelu, HDPE trubky
	..zaměřený průběh optického a metalického kabelu		nebo souběh optického a metalického kabelu
	..nezaměřený průběh metalického kabelu		..nezaměřený průběh metalického kabelu
	..nazemní sítě cizí		..nazemní sítě cizí