


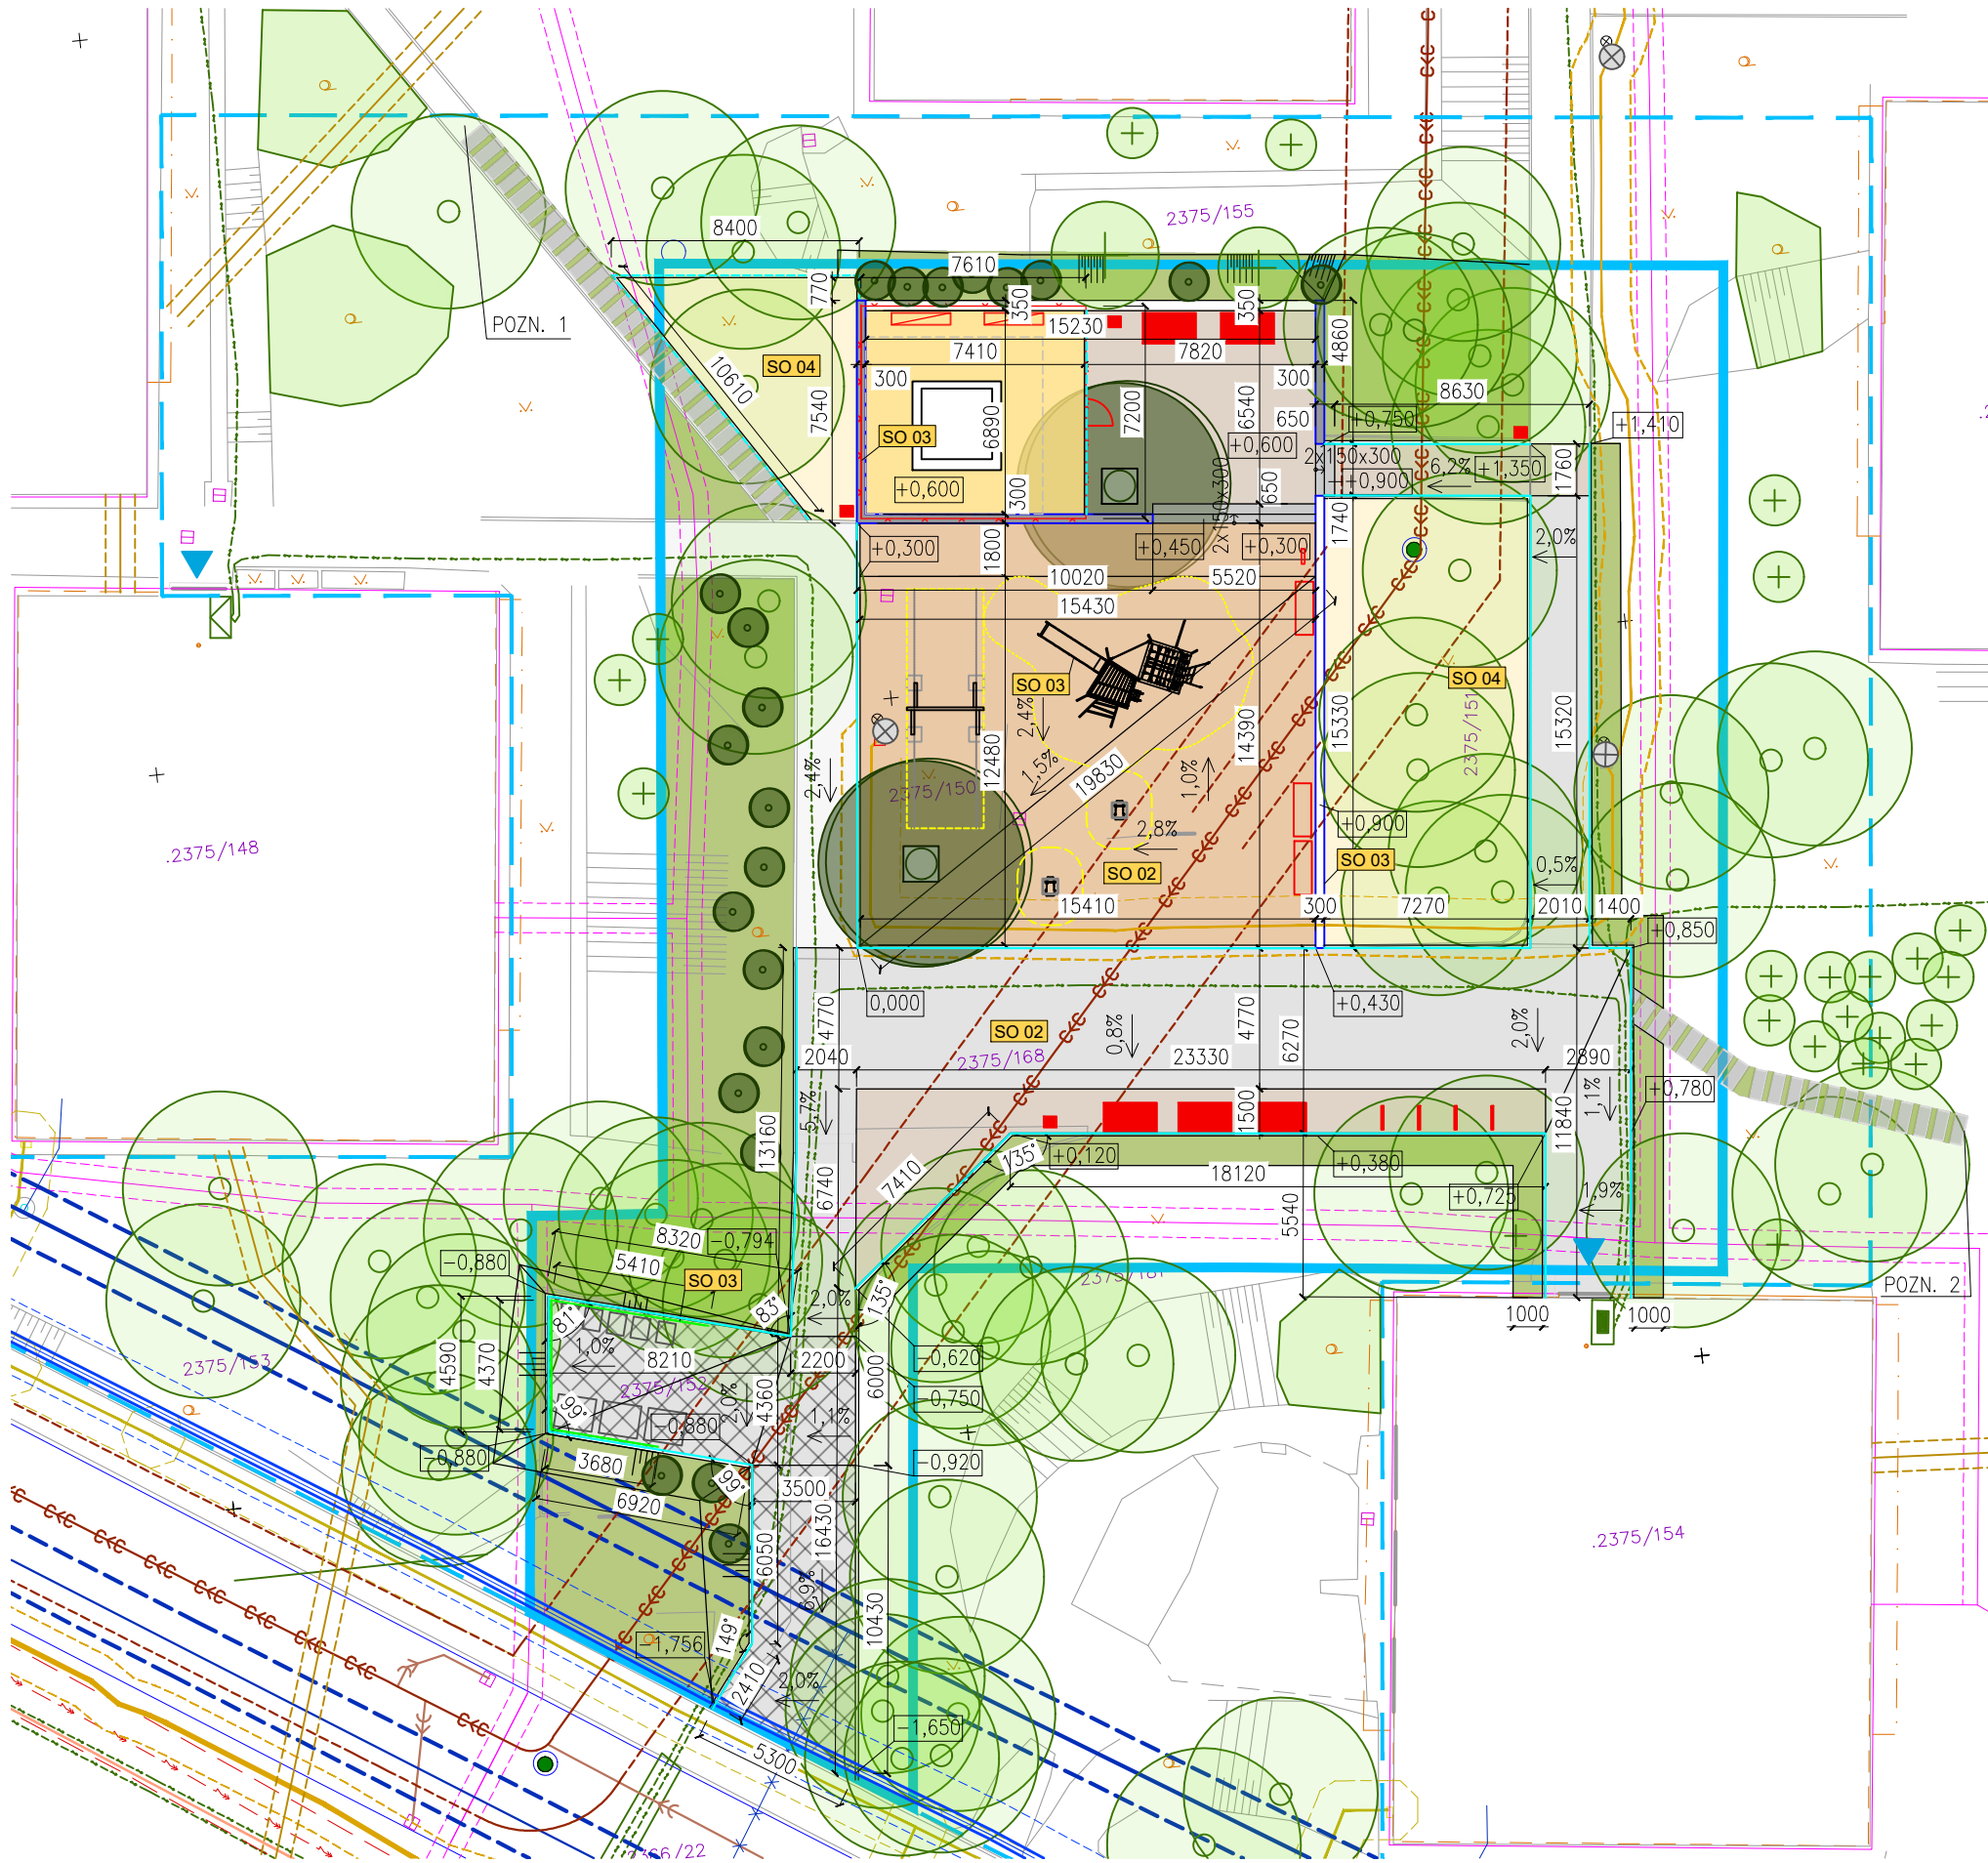

- LEGENDA :
- HRANICE PRO GEODETICKÉ ZAMĚŘENÍ ÚZEMÍ
 - ŘEŠENÉ ÚZEMÍ
 - VSTUPY DO OBJEKTŮ
 - STÁVAJÍCÍ LAMPY VO - PONECHANÉ
 - NAVRŽENÝ MOBILIÁŘ - LAVIČKY S OPĚRADLEM, 5 ks, VIZ SO 03
 - NAVRŽENÝ MOBILIÁŘ - LAVIČKY BEZ OPĚRADLA, 3 ks, VIZ SO 03
 - NAVRŽENÝ MOBILIÁŘ - SEDÁK Z MASIVNÍHO HRANOLU, 2 ks, VIZ SO 03
 - NAVRŽENÝ MOBILIÁŘ - KOŠ, 4 ks, VIZ SO 03
 - NAVRŽENÝ MOBILIÁŘ - STOJAN PRO KOLA, 4 ks, VIZ SO 03
 - NAVRŽENÝ MOBILIÁŘ - INFORMAČNÍ TABULE, 1 ks, VIZ SO 03
 - OPLOCENÍ DĚTSKÉHO HŘIŠTĚ VÝŠKY 0,75 m, OCELOVÉ SLOUPKY S OCEL. POLEM, VČ. BRANKY, 30 m, VIZ SO 03
 - BETONOVÝ OBRUBNÍK 1000/100/250 mm, PŘÍRODNÍ, HORNÍ HRANA S ÚROVNÍ ZPEVNĚNÝCH PLOCH, 171 m
 - BETONOVÝ OBRUBNÍK 1000/80/250 mm, PŘÍRODNÍ, HORNÍ HRANA S ÚROVNÍ ZPEVNĚNÝCH PLOCH, 27 m
 - OHRAZENÍ STÁNÍ PRO KONTEJNERY, V. 1,6 m, 13,5 m, VIZ SO 03
 - ZPEVNĚNÁ POCHOZÍ PLOCHA Z KAMENNÝCH ODSEKŮ, PŘÍRODNÍ, 115 m²
 - ZPEVNĚNÁ POCHOZÍ PLOCHA Z BETONOVÉ DLAŽBY 20x20x6 CM, PŘÍRODNÍ, 204 m², PŘEDLÁŽDĚNÍ V NÁVAZNOSTI NA STÁVAJÍCÍ STAV
 - ZPEVNĚNÁ POJEZDOVÁ PLOCHA Z BETONOVÉ DLAŽBY 20x20x8 CM, NAD 3,5 t, PŘÍRODNÍ, 84 m², PŘEDLÁŽDĚNÍ V NÁVAZNOSTI NA STÁVAJÍCÍ STAV
 - STÁVAJÍCÍ BETONOVÁ DLAŽBA 20x20x6 CM, PŘÍRODNÍ
 - DOPADOVÁ PLOCHA - EPDM 9 cm (SBR 8 cm + EPDM 1 cm), MIX HNĚDÁ 50% A BĚŽOVÁ 50%, MAX. VÝŠKA PÁDU 2,3 m, 220 m², VIZ SO 03
 - PLOCHA KOLEM PÍSKOVIŠTĚ, MINERÁLNÍ BETON, OKR, 42 m², VIZ SO 03
 - NOVĚ ZATRAVNĚNÉ PLOCHY, 347 m²
 - TVRVALKOVÉ ZÁHONY, 144 m², VIZ SO 04 VEGETAČNÍ ÚPRAVY
 - BETONOVÉ PREFABRIKOVANÉ SCHODY 15x35 CM, DÉLKA 2x1,75 m A 2x5,5 m, PŘESAHOVÁNÍ SCHODŮ 50 mm, PŘÍRODNÍ
 - BETONOVÉ NÁŠLAPY 100x44x6 cm, DO VÝŠLAPANÝCH CEST, PŘÍRODNÍ, 22 ks V ŘEŠENÉM ÚZEMÍ + 120 NÁŠLAPŮ MIMO ŘEŠENÉ ÚZEMÍ (POZN.3)
 - OPRAVA STÁVAJÍCÍ ZÍDKY, 19 m², VIZ SO 03 VENKOVNÍ ÚPRAVY A OPLOCENÍ
 - NOVÉ ZÍDKY Z POHLEDOVÉHO VODOSTAVEBNÍHO BETONU, VIZ SO 03 VENKOVNÍ ÚPRAVY A OPLOCENÍ
 - STROMY A KEŘE STÁVAJÍCÍ
 - STROMY NAVRŽENÉ, VIZ SO 04 VEGETAČNÍ ÚPRAVY OKRASNÉ KVETOUČÍ STROMY, 2 ks
 - VOLNĚ ROSTLÁ SKUPINA KEŘŮ - NAVRŽENÁ, 22 ks VIZ SO 04 VEGETAČNÍ ÚPRAVY
 - MŘÍŽ LEMOVÁNÍ STROMŮ, 1,2x1,2 m, 2 ks VIZ SO 03 VENKOVNÍ ÚPRAVY A OPLOCENÍ

- LEGENDA INŽENÝRSKÝCH SÍTÍ:
- vedení ochr.pásma
 - VEDENÍ NN - EGD
 - VEDENÍ VN - EGD
 - VEDENÍ SDĚLOVACÍHO KABELU - EGD
 - VEDENÍ SDĚLOVACÍHO KABELU - CETIN
 - VEDENÍ SDĚLOVACÍHO KABELU - VODAFONE
 - VEDENÍ DPmB
 - KABELOVÉ VEDENÍ TSB - VEŘEJNÉ OSVĚTLENÍ
 - KANALIZACE JEDNOTNÁ - BVAK
 - KANALIZACE DEŠŤOVÁ - BKOM
 - VEDENÍ PLYNU
 - VEDENÍ VODOVODU
- LEGENDA STAVEBNÍCH OBJEKTŮ:
- SO 01 PŘÍPRAVA ÚZEMÍ
 - SO 02 ZPEVNĚNÉ PLOCHY
 - SO 03 VENKOVNÍ ÚPRAVY A OPLOCENÍ
 - SO 04 VEGETAČNÍ ÚPRAVY

POZNÁMKA:

- POZN. 1: BETONOVÉ NÁŠLAPY BUDOU V CELÉ DÉLCE STÁVAJÍCÍHO CHODNÍKU S NÁVAZNOSTÍ NA STÁVAJÍCÍ CHODNÍK MIMO ŘEŠENÉ ÚZEMÍ
- POZN. 2: BETONOVÉ NÁŠLAPY BUDOU POKRACHOVAT DÁLE S NÁVAZNOSTÍ NA STÁVAJÍCÍ CHODNÍK MIMO ŘEŠENÉ ÚZEMÍ
- POZN. 3: POČET NÁŠLAPŮ MIMO ŘEŠENÉ ÚZEMÍ JE POUZE ODHAD, PŘESNÝ POČET SE URČÍ NA STAVBĚ PO DOMLUVĚ S INVESTOREM PO PŘESNÉM URČENÍ TRASY VEDENÍ NÁŠLAPŮ A NÁVAZNOSTI NA STÁV. ZPEVNĚNÉ PLOCHY CHODNÍKŮ
- PODROBNÝ POPIS VYBAVENÍ HŘIŠTĚ VIZ TECHNICKÁ ZPRÁVA
- POLOHA VEŠKERÝCH INŽENÝRSKÝCH SÍTÍ JE ZAKRESLENA POUZE INFORMATIVNĚ! PŘED ZAPOČETÍM JAKÝCHKOLIV PRACÍ, ZEJMÉNA VÝKOPOVÝCH, JE POVINEN INVESTOR POŽÁDAT SPRÁVCE INŽENÝRSKÝCH SÍTÍ O JEJICH ZAMĚŘENÍ A VYTÝČENÍ. PŘI PRÁCI JE TŘEBA RESPEKTOVAT OCHRANNÁ PÁSMA SÍTÍ A DODRŽOVAT BEZPEČNOST PRÁCE A ZÁVAZNÉ PŘEDPISY A DODAVATEL JE POVINEN CHRÁNIT STÁVAJÍCÍ IS.
- PROVEDENÍ VEŠKERÝCH ZPEVNĚNÝCH PLOCH MUSÍ BÝT V SOULADU S VYHLÁŠKOU Č. 398/2009 Sb. O OBEČNÝCH TECHNICKÝCH POŽADAVCÍCH ZABEZPEČUJÍCÍCH BEZBARIÉROVÉ UŽÍVÁNÍ STAVEB.
- PŘI STAVEBNÍCH PRACÍCH JE NUTNÉ CHRÁNIT KMENY A KOŘENOVÝ SYSTÉM STÁVAJÍCÍCH PŘILEHLÝCH DŘEVIN. V TĚSNÉ BLÍZKOSTI KMENŮ A KOŘENOVÝCH NÁBĚHŮ BUDOU PRÁCE PROVÁDĚNY POUZE RUČNĚ. JE TŘEBA DODRŽOVAT ČSN 83 9061 TECHNOLOGIE VEGETAČNÍCH ÚPRAV V KRAJINĚ - OCHRANA STROMŮ, POROSTŮ A VEGETAČNÍCH PLOCH PŘI STAVEBNÍCH PRACÍCH.

±0,000 = 224,61 m n.m.

ZODPOVĚDNÝ PROJEKTANT		RAZÍTKO, PODPIS	
Ing. arch. Pavel Pekár ulice Čoupkových 4, 624 00 Brno gsm : +420 606 268 954 email: pekar@pparch.cz			
OBJEDNATEL			
Statutární město Brno, Dominikánské nám. 1, 601 67 Brno Městská část Brno - Žabovřesky, Horova 28, 616 00 Brno			
ZHOTOVITEL			
P.P. Architects s.r.o. Slovinská 29, 612 00 Brno			
NÁZEV AKCE		DATUM 12/2022	
PROJEKT ZELENĚ, MOBILIÁŘE A DĚTSKÉHO HŘIŠTĚ VE VNITROBLOKU PŘI ULICI LUČNÍ		STUPEŇ JP	
		ČÍSLO PARÉ	
ČÁST			
C SITUAČNÍ VÝKRESY			
ZPRACOVATEL ČÁSTI		OZN. OBJEKTU	PROJEKTOVÁ ČÁST
P.P. Architects s.r.o., Slovinská 29, 612 00 Brno			
VYPRACOVAL			
Ing. Lukáš Vopálenský		-	C
PROJEKTOVÁ ČÁST			
SITUAČNÍ VÝKRESY			
NÁZEV VÝKRESU		MĚŘITKO	ČÍSLO VÝKRESU
KOORDINAČNÍ SITUAČNÍ VÝKRES		1:250	C.3