


ŘEZ C - C' M1:50

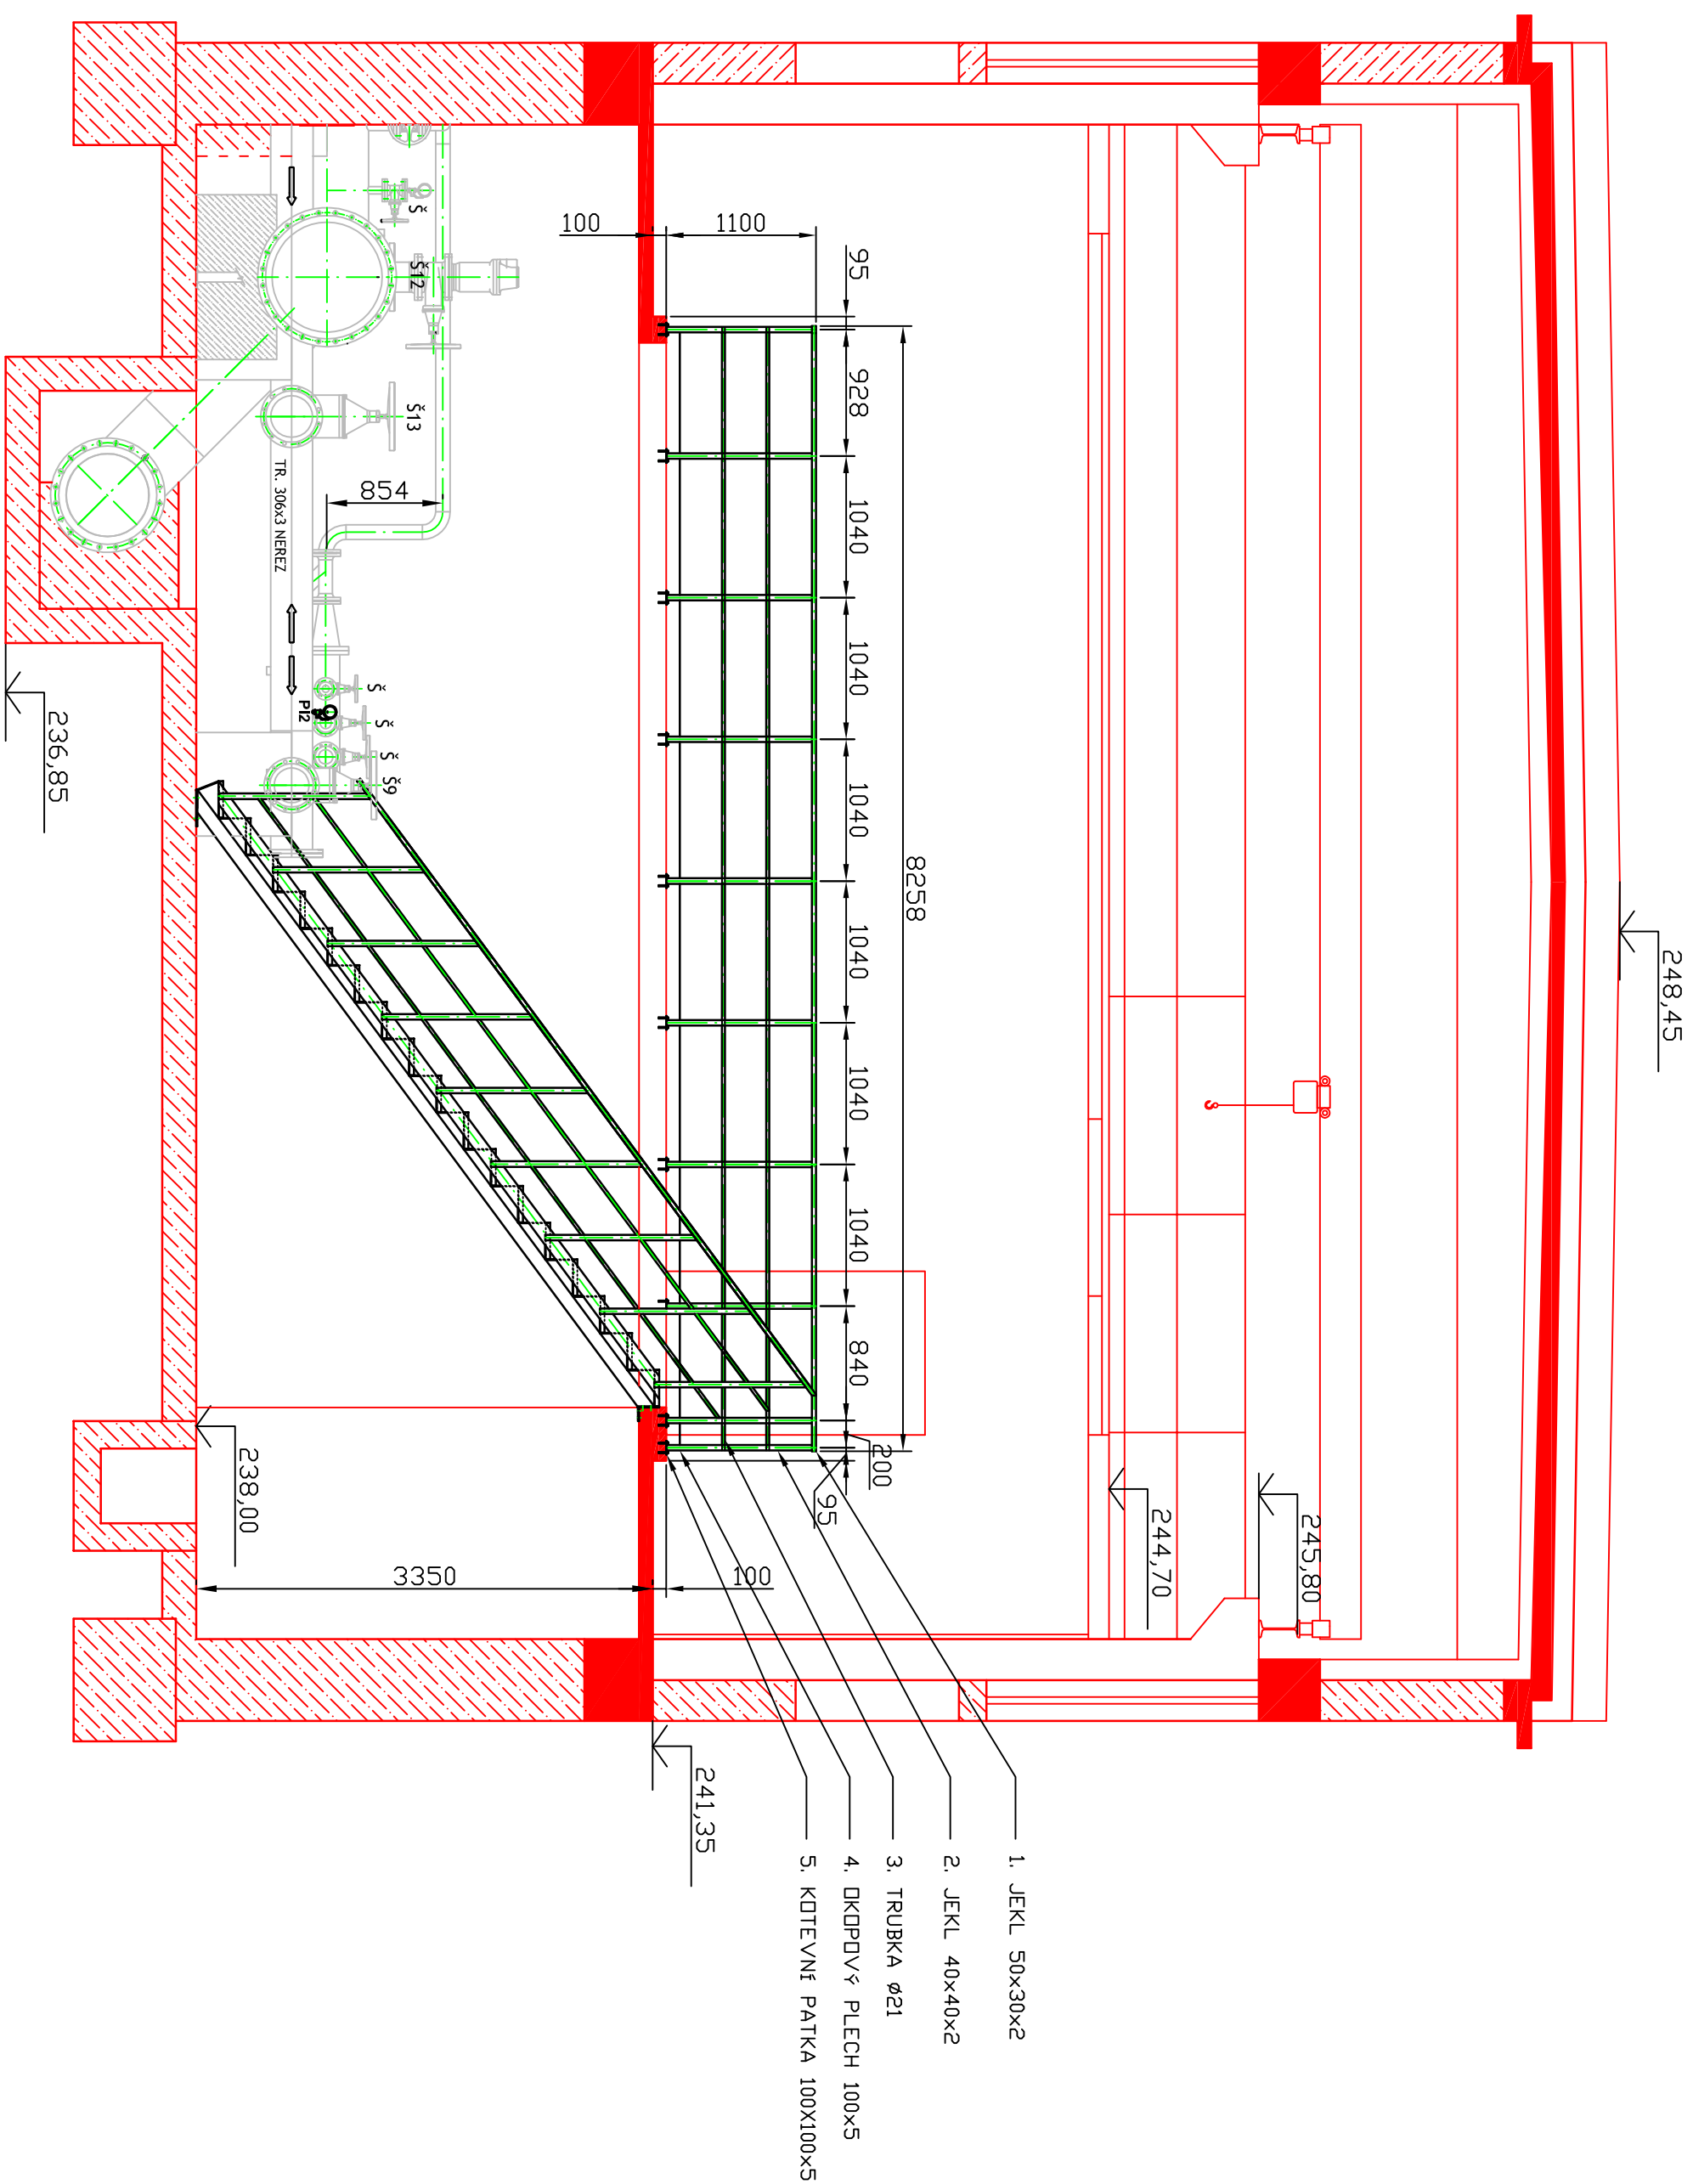

ROZPIS MATERIÁLU					
Kód CZ-CC:					
Výměna čerpadel na ČS Dolany – STROJNÍ ČÁST					
POUŽITA	Kód KKS	POPIS, TECHNICKÉ PARAMETRY, CHARAKTERISTIKA	TYPOVÉ OZNAČENÍ VÝROBCE	MĚRKA JEDNOTKA	POČET JEDNOTEK
1.		Modlo – obdélníkový profil 50x30x2, mot. 1,4301		m	75
2.		Stojína – žlvercový profil 40x40x2, mot.1,4301		m	86
3.		Trubka Ø21x1,5, mot.1,4301		m	150
4.		Plech 100x5, mot. 1,4301		m	75
5.		Kotvení patka 100x100x5, mot.1,4301, kotva do betonu M8x60 – 4ks		kpl	71
6.		Kotvení patka 40x100x5, mot. 1,4301, kotva do betonu M8x60 – 4ks		kpl	2

LEGENDA ČAR :

STROJNÍ TECHNOLOGIE

ZÁBRADLÍ

STAVBA

+0,000 = 241,35 = PODLAHA OCHOZU STROJOVNY

Investor:	Vodárenský Kladno - Mělník a.s.
Číslo zakázky:	1500/2014
Schválil:	Podpis:
<i>E-Q-T</i> OLOMOUČ s.r.o. IČ: 1 779 00 OLOMOUČ	

					Kreslí : E-Q-3 Olomouc s.r.o., listů 1246/1 Olomouc, PCč 779 00
Index	Datum	Změna	Podpis	Název zakázky :	Výšněra Zepedel ČS Delany
	Vypisoval	Holasek, Václav			
	Kontroloval	Mgr. Petr Šašek			
	Šachvill	Mgr. Petr Šašek			
	Soubor	Rez C-C-zdobrdilí _strojní část _drg			
	Datum 01/2014	Č. zakázky 1500/2014	Kopie	Měřtko M 1:50	Č.výkresu/revize 1500/2014-3-15
					Formet výkresu A2/A3/A4
					Objekt - projekt stavby ČS Delany