



Ing. Marek Zygula
Vodárenská 5
747 07 Opava

Váš dopis značky / ze dne:

Naše značka

Vyřizuje / linka

Bruntál

VaK/181/22

Ing. Procházková/kl. 316

28.01.2022

Věc:

Sdělení k existenci vodovodních sítí v rámci akce „Stavební úpravy půdních prostor ZŠ v Horním Benešově“

Na základě Vaší žádosti ze dne doručení 28.01.2022, vedené pod naším č.j. 335/22 ve věci našeho sdělení k existenci námi provozovaných vodárenských zařízení – vodovodních řadů, situovaných v lokalitě pozemku parc. č. 321 v k.ú. a obci Horní Benešov, za účelem realizace stavby vedené pod názvem „**Stavební úpravy půdních prostor ZŠ v Horním Benešově**“, Vám v příloze zasíláme pro uvedenou lokalitu Vašich zájmů 1xA4 s orientačním zakreslením trasy veřejného vodovodu a zároveň upozorňujeme na jeho **ochranná pásma**, která jsou stanovena zákonem o vodovodech a kanalizacích č.274/2001 Sb. tj. 1,5 m do DN 500 a 2,5 m nad DN 500 na každou stranu od vnějšího líce vodovodního potrubí. U vodovodních řadů nad DN 200, jejichž dno je uloženo v hloubce větší 2,5 m pod upraveným povrchem, se vzdálenosti zvyšují o 1,0 m od vnějšího líce potrubí. Pro přesné zjištění trasy vedení a hloubky uložení vodovodu je však zapotřebí provést směrové a výškové zaměření. V případě Vaší potřeby bude vytyčení provedeno na základě Vaší objednávky. Cena prací bude stanovena dle skutečného rozsahu provedených prací a aktuálního ceníku společnosti, který je zveřejněn na webových stránkách www.vakbruntal.cz. **Digitální podklady (dwg, dgn apod.)** poskytne p. Bohdana Konupková – tel. č. 734842919. Ve věci existence domovních vodovodních přípojek sdělujeme, že nejsme jejich vlastníkem ani správcem. Jejich situování sdělí vlastníci pozemku nebo stavby připojené na veřejný vodovod.

Toto sdělení se vydává jako informativní podklad o existenci sítí a má platnost dva roky od data vydání.

S přátelským pozdravem


VaK Bruntál a.s.

tř. Práce 1445/42, 792 01 Bruntál

-5-

.....
Ing. Jaroslav Jouza
ředitel společnosti

Příloha: 1x dle textu

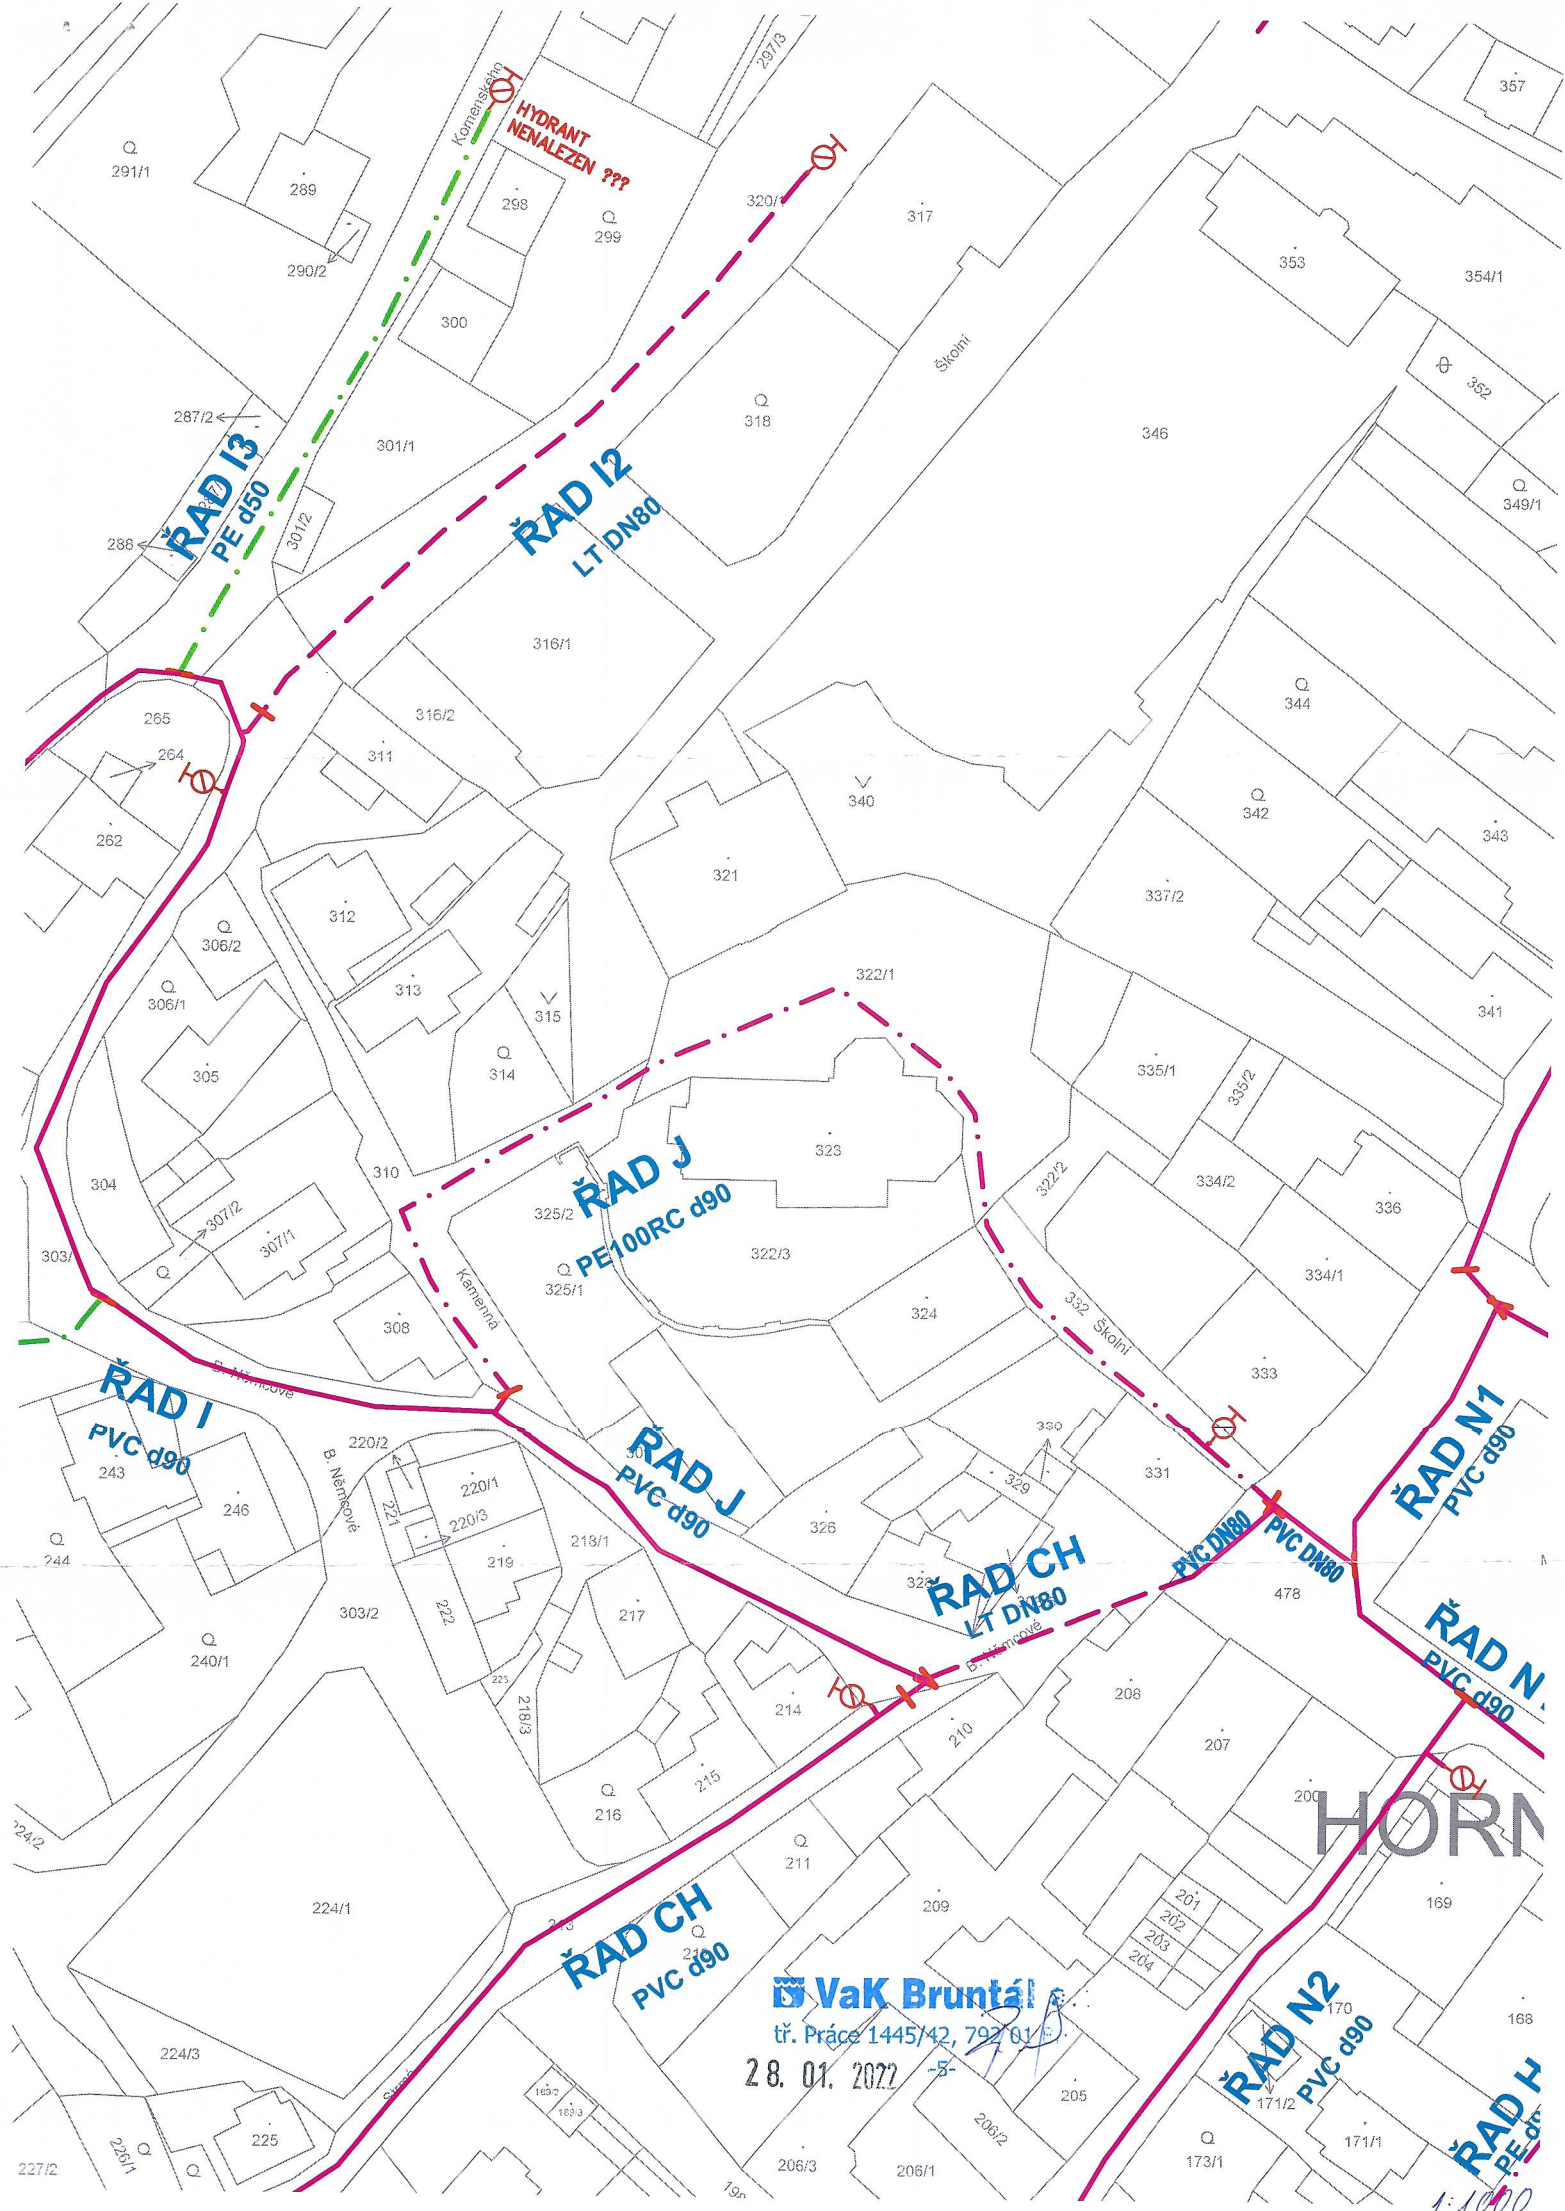

VaK Bruntál

tř. Práce 1445/42, 792 01 5

28. 01. 2022

-5-

1:1000