ŘEZ A-A'

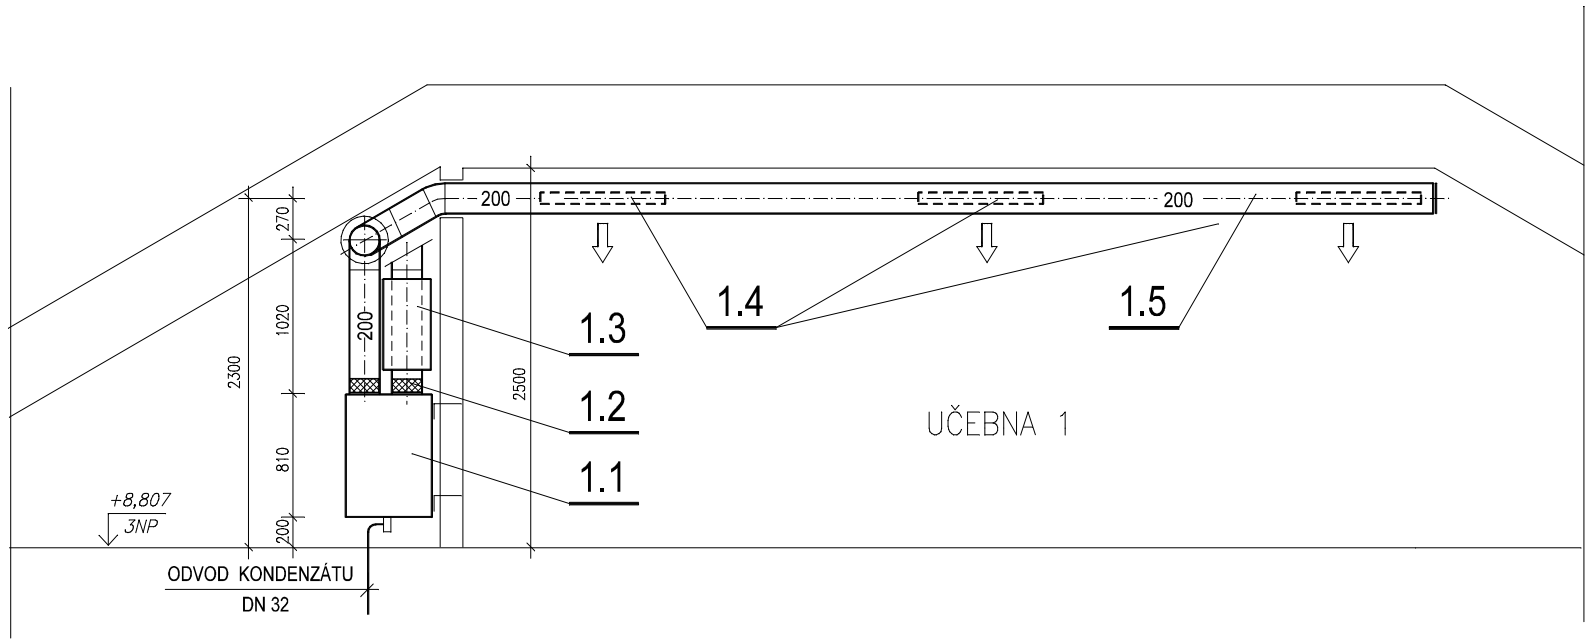

ŘEZ B-B'

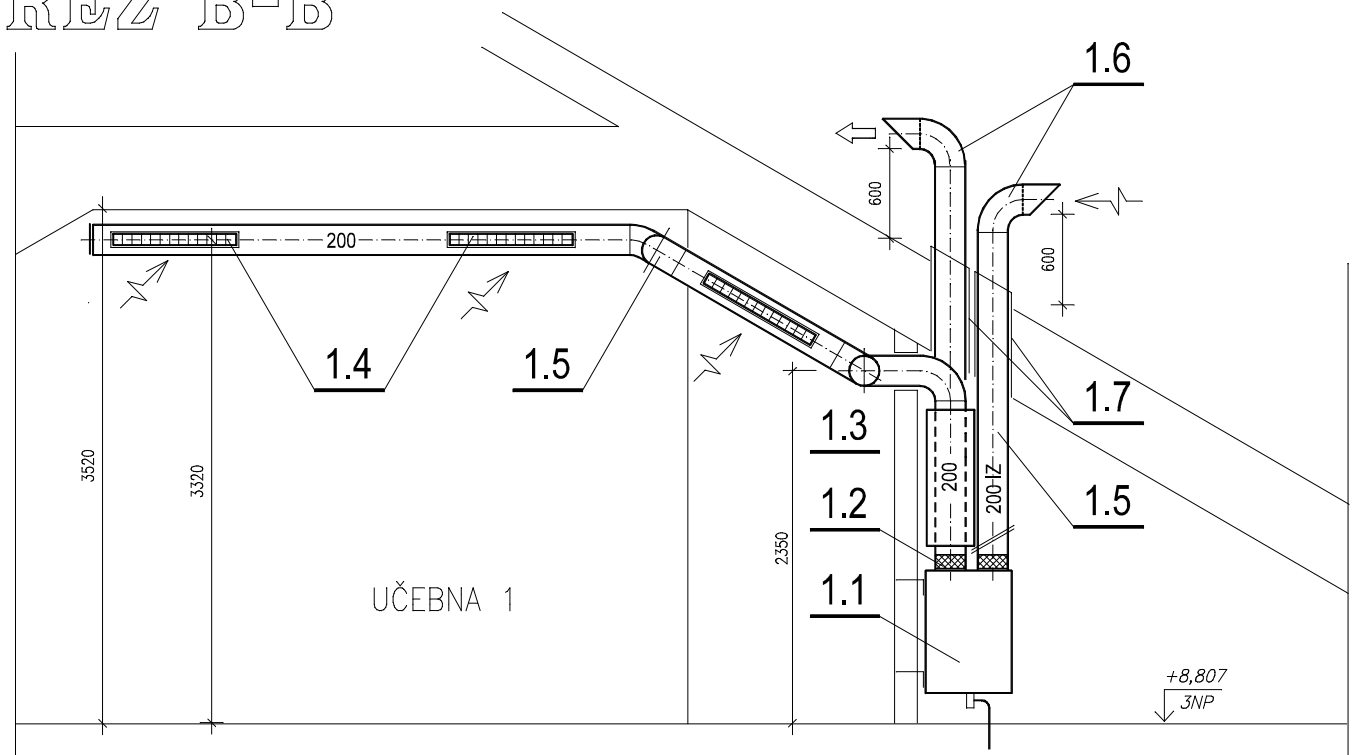

ŘEZ C-C'

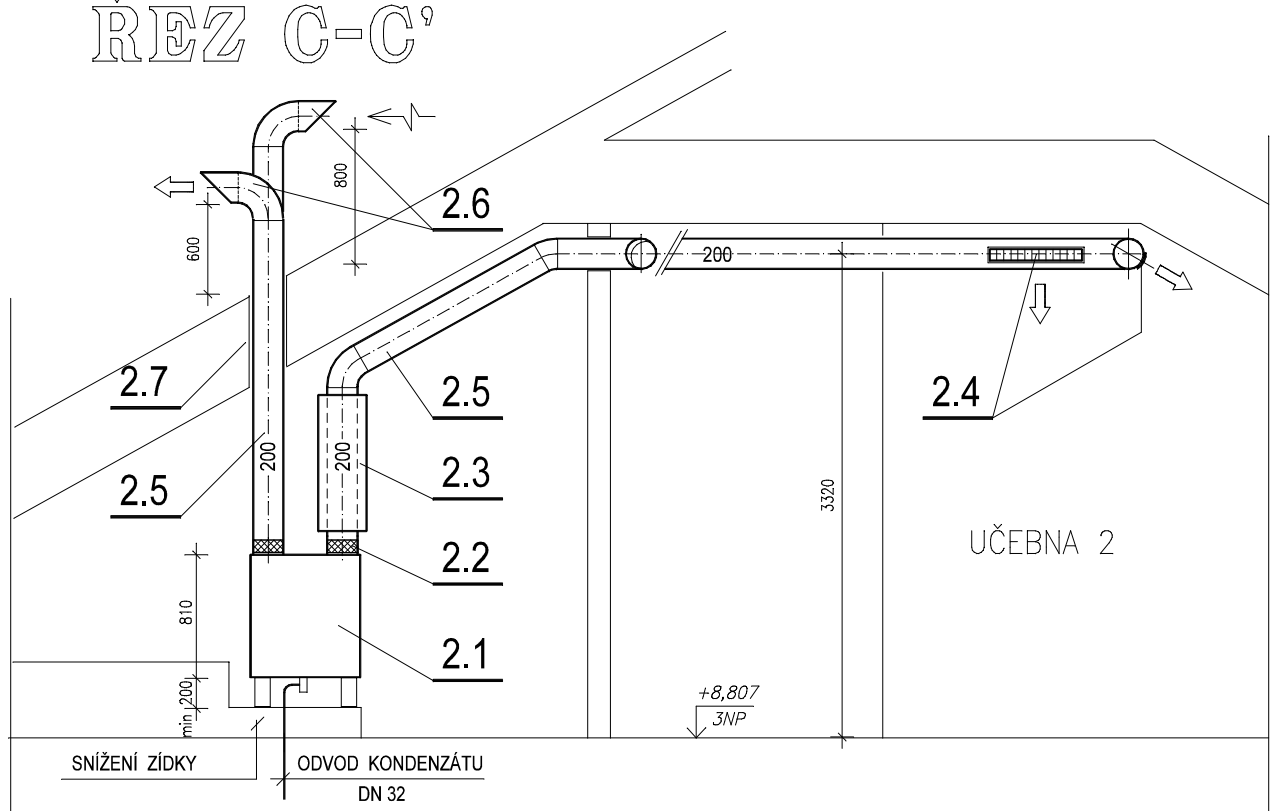

ŘEZ D-D'

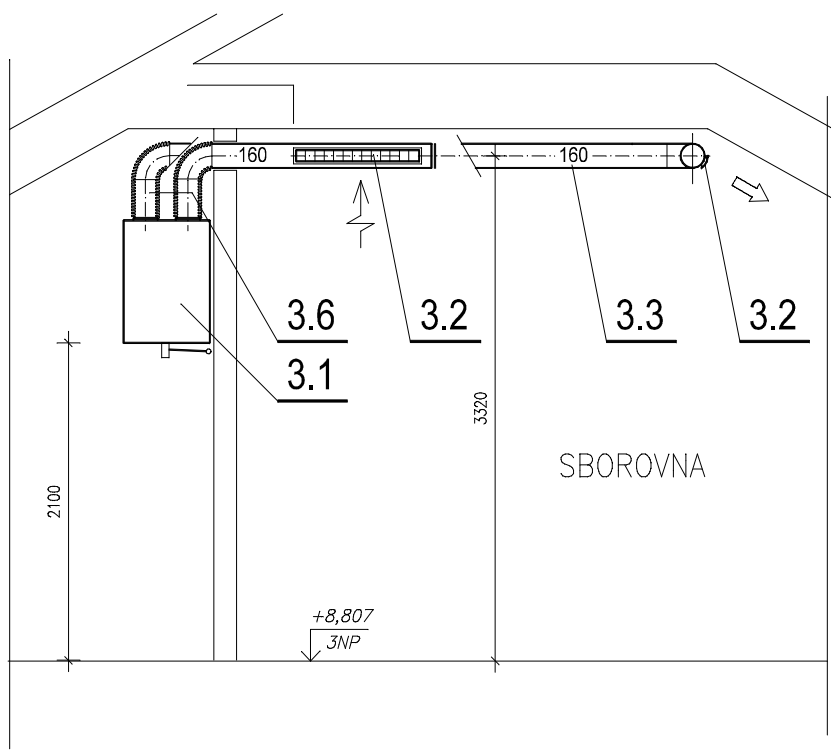

ŘEZ E-E'

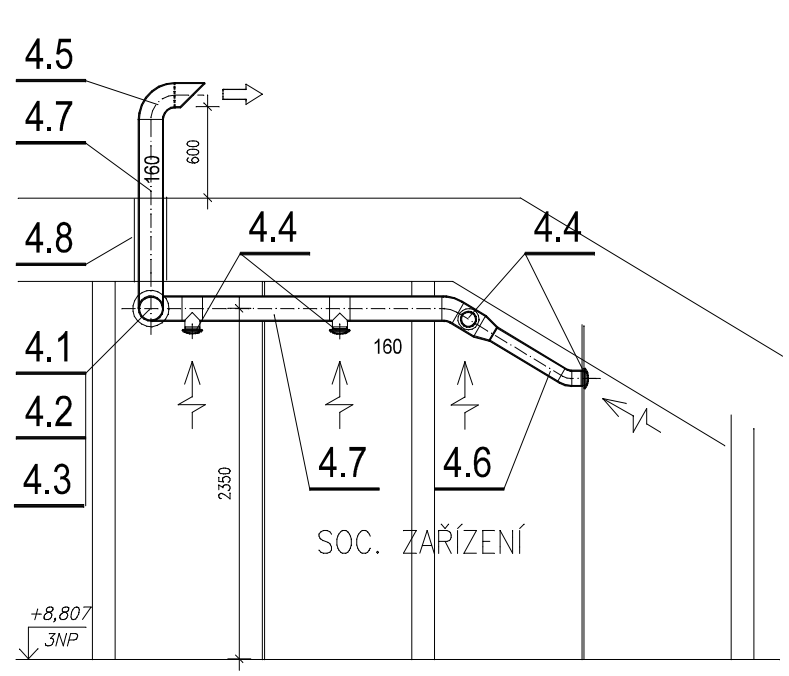

ŘEZ F-F'

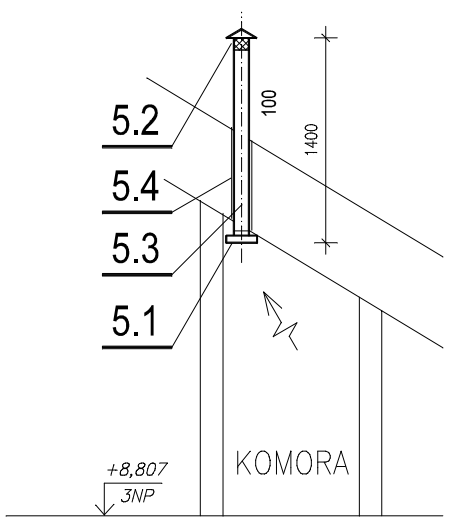

POZNÁMKA :

LEGENDA ZAŘÍZENÍ VIZ PŘÍLOHA D1.4.3c.

PROJEKTANT	JOSEF ORSÁG, Janáčkova 1383/7, Bruntál		
KRAJ: MORAVSKOSLEZSKÝ		OBEC: H. BENEŠOV	
INVESTOR: MĚSTO H.BENEŠOV, MASARYKOVA 32, 793 12 HORNÍ BENEŠOV			
AKCE:	STAVEBNÍ ÚPRAVY PŮDNÍCH PROSTOR ZŠ HORNÍ BENEŠOV č.p. 315, p.st. 321	FORMÁT	A3
		MĚŘÍTKO	1 : 50
		DATUM	02 / 2023
ČÁST:	**D1.4 TECHNIKA PROSTŘEDÍ STAVEB VZDUCHOTECHNIKA**	ÚČEL	DSP
		ZAK. Č.	01/23
OBSAH:	PODÉLNÉ ŘEZY	PŘÍLOHA	**D1.4.3b - 2**