


POLOHA OBCE


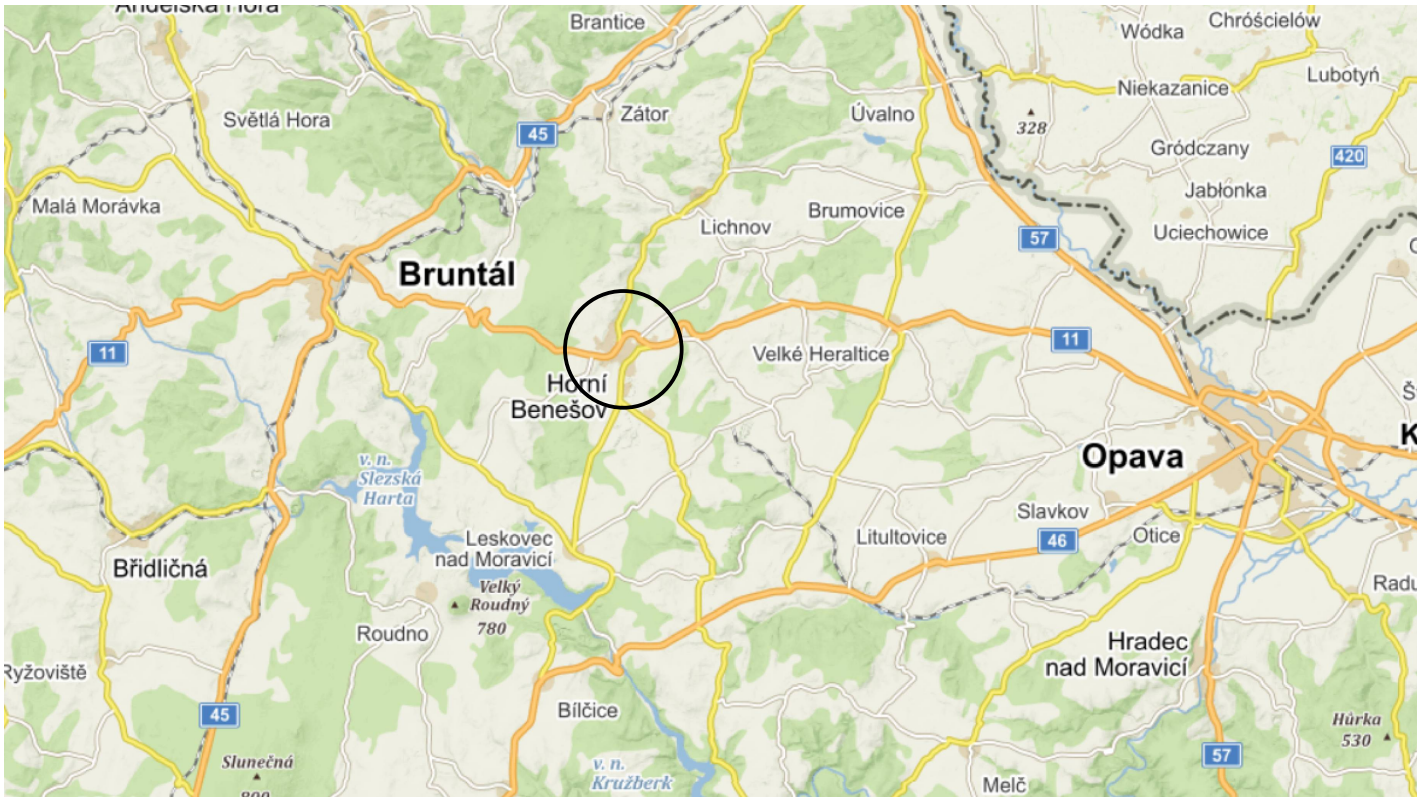


LETECKÝ SNÍMEK BUDOVY



UMÍSTĚNÍ OBJEKTU V OBCI



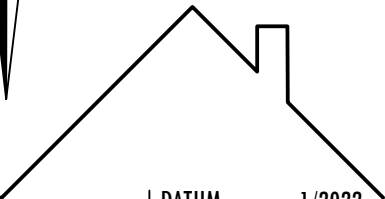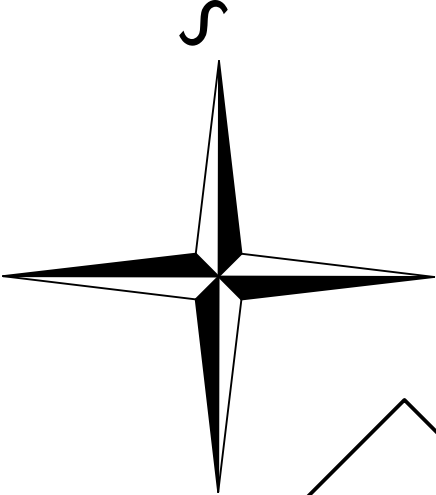

Projekční kancelář **INFOhome**

ZODPOVĚDNÝ PROJEKTANT: Ing. Martin Lichvár-ČKAIT1102774	Investor: Město Horní Benešov, Masarykova 32, 79312 Horní Benešov	DATUM: 1/2022
PROJEKTANT: Ing. Marek Zygula	Místo stavby: Č.P. 315 HORNÍ BENEŠOV, Parc.č. 321 k.ú.:HORNÍ BENEŠOV	FORMÁT: A2
VYPRACOVAL: Ing. Adam Kupčík	PROJEKT: STAVEBNÍ ÚPRAVY PŮDNÍCH PROSTOR ZŠ V HORNÍM BENEŠOVĚ, OBJEKT Č.P.315 HORNÍ BENEŠOV	STUPEŇ: DSP
SÍDLO: Vodárenská 5, 747 07 Opava	NÁZEV VÝKRESU: SITUACE ŠIRŠÍCH VZTAHŮ	MĚŘÍTKO: X
KANCELÁŘ: Na Starém břehu 7, Opava 746 01 IČ: 66720028		KOPIE:
		ČÍSLO VÝKRESU: C1