


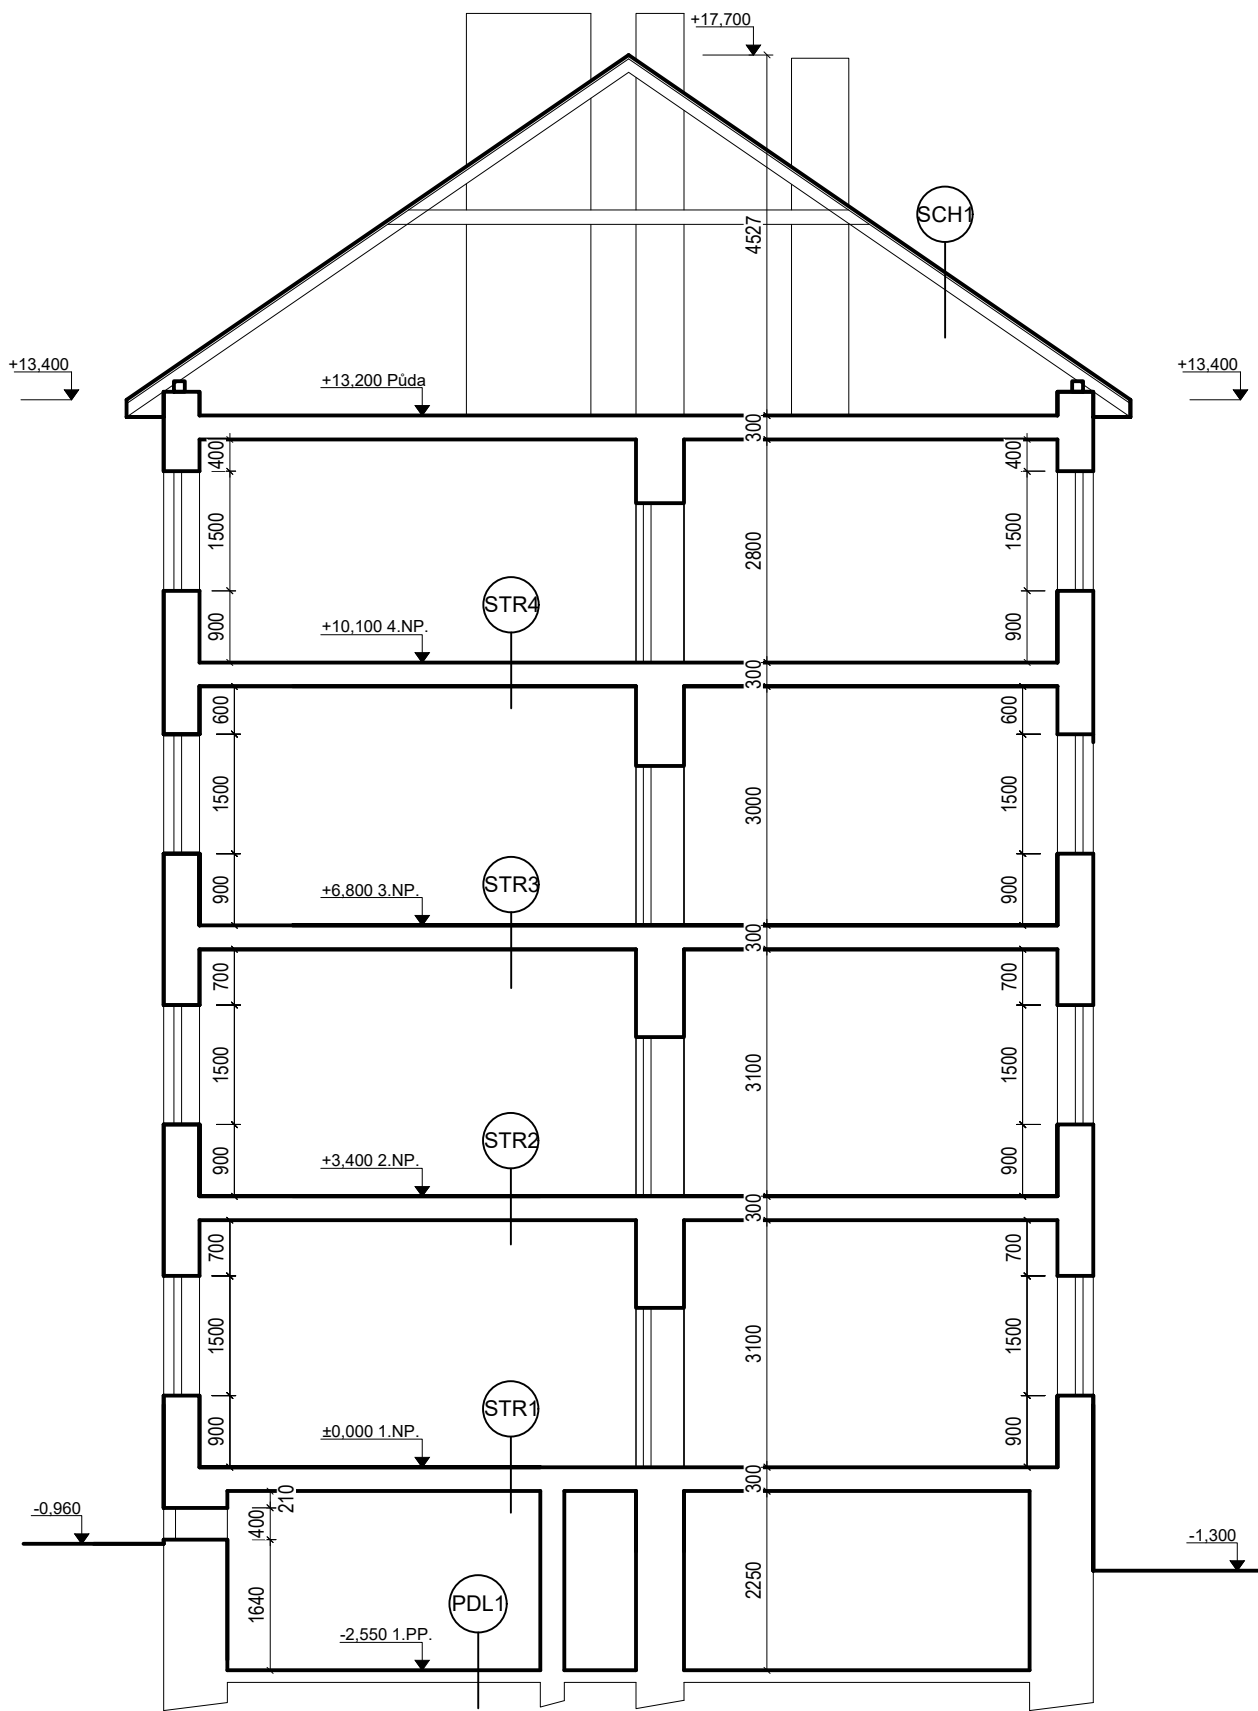

SKLADBY KONSTRUKCÍ

- SCH1** -BETONOVÉ TAŠKY
-LATĚ
-KROKVE
- STR4** -DLAŽBA
-ŠKVÁRA
-ŽB STROPNÍ PANEL
- STR3** -PODLAHA
-SEPARAČNÍ VRSTVA
-ŽB STROPNÍ PANEL
- STR2** -PODLAHA
-SEPARAČNÍ VRSTVA
-ŽB STROPNÍ PANEL
- STR1** -PODLAHA- DLAŽBA
-SEPARAČNÍ VRSTVA
-ŽB STROPNÍ PANEL
-MALBA
- PDL1** -CEM. POTĚR
-ZÁKLADOVÁ DESKA

INVESTOR: Společenství vlastníků byt. jedn. domu Čsl. armády č. p. 1669, 1670, 1671 Česká Lípa		PROJEKTOVÁ ORGANIZACE: Michal Berjak Pod Vartou 444 403 23 Velké Březno	
KONTROLOVAL: Ing. Ptáčková Jana	VYPRACOVAL: Jiří Pazour		
MÍSTO STAVBY: na parc. p. č. 2954, č. p. 1669, 1670, 1671 Česká Lípa, k.ú. Česká Lípa			DATUM: 05/2024
NÁZEV PROJEKTU: ZATEPLENÍ BYTOVÉHO DOMU na parc. p. č. 2954, č. p. 1669, 1670, 1671 Česká Lípa, k.ú. Česká Lípa			STUPEŇ PROJEKTU: PROJ. DOKUMENTACE PRO NZU
			MĚŘITKO: 1:100
ČÁST PD: D – Architektonicko stavební část			FORMAT: A3
PS, SO: —			ZÁKAZKA: 40
OBSAH VÝKRESU: ŘEZ A–A.– stávající stav			VÝKRES Č.: D.1.1.4