


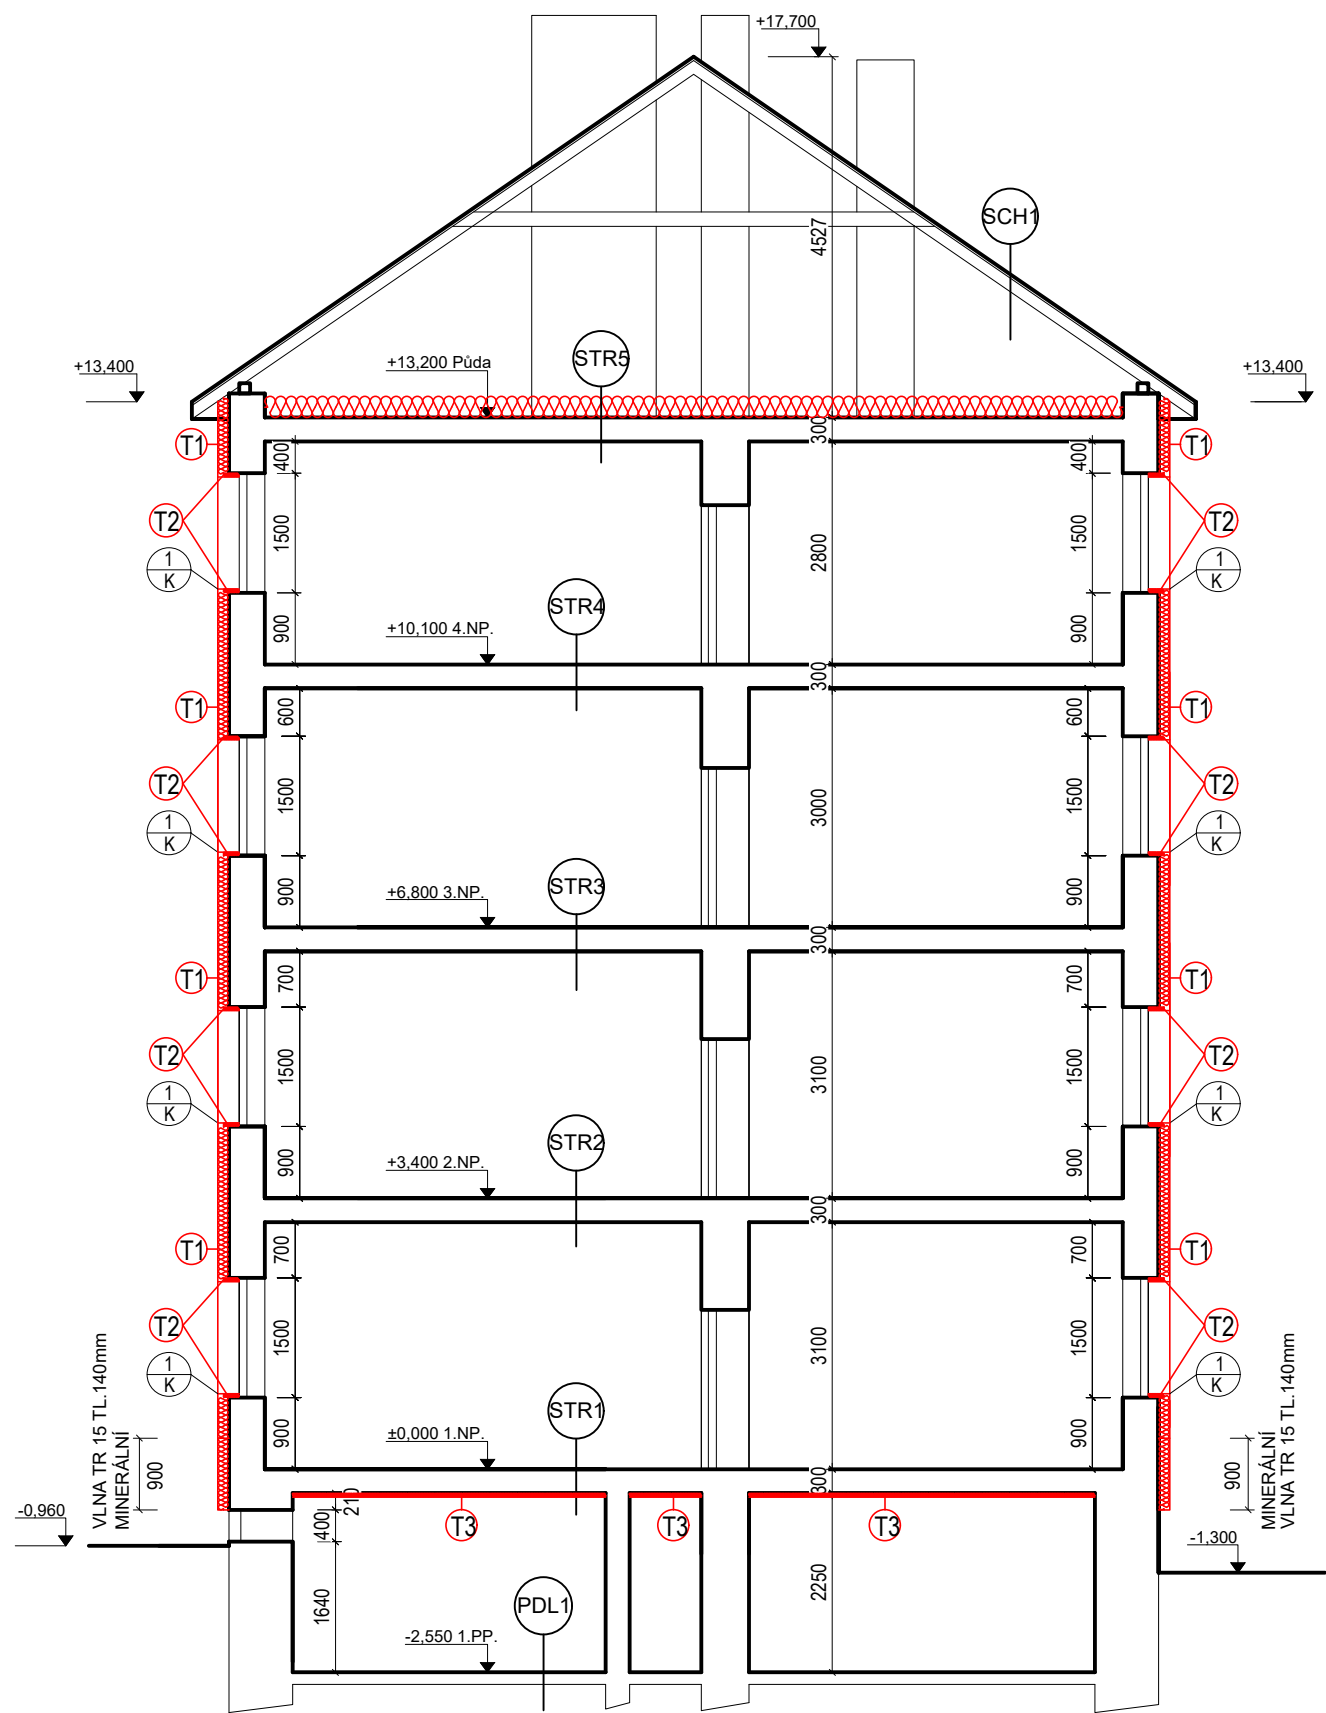

SKLADBY KONSTRUKCÍ

- SCH1** -BETONOVÉ TAŠKY
-LATĚ
-KROKVE
- STR5** -VOLNĚ LOŽENA MINERÁLNÍ VATA 240mm
-DLAŽBA
-ŠKVÁRA
-ŽB STROPNÍ PANEL
- STR4** -DLAŽBA
-ŠKVÁRA
-ŽB STROPNÍ PANEL
- STR3** -PODLAHA
-SEPARAČNÍ VRSTVA
-ŽB STROPNÍ PANEL
- STR2** -PODLAHA
-SEPARAČNÍ VRSTVA
-ŽB STROPNÍ PANEL
- STR1** -PODLAHA- DLAŽBA
-SEPARAČNÍ VRSTVA
-ŽB STROPNÍ PANEL
-MALBA
-MV. TL.50mm
-OMÍTKA
-MALBA
- PDL1** -CEM. POTĚR
-ZÁKLADOVÁ DESKA

- TLOUŠŤKA TEPELNÉ IZOLACE:
- T1:** POLYSTYREN ISOVER EPS ŠEDÝ - ZÁKLADNÍ TL.140mm
- T2:** POLYSTYREN ISOVER EPS ŠEDÝ TL. 20-40mm - OSTĚNÍ A NADPRAŽÍ OKEN
- T3:** LAMELA Z MINERÁLNÍ VLNY TL.50mm - STROPY V SUTERÉNU
- T4:** MINERÁLNÍ VATA 240mm
- T5:** MINERÁLNÍ VLNA TR 15 TL.140mm
- POZNÁMKY:
- BUDE PROVEDENO ZATEPLENÍ STĚN V SYSTÉMU ETICS.
 - ZALOŽENÍ ETICS NAD TERÉNEM POMOCÍ PLNÉ LIŠTY SPLŇUJÍCÍ POŽADAVEK 50kw.
 - U UKONČENÍ ETICS U OKEN A DVEŘÍ BUDE TL. IZOLACE VOLENA VZHLEDEM K ZAPUŠTĚNÍ RÁMU.
 - PROVEDOU SE NOVÉ HROMOSVODY NA FASÁDĚ A STŘEŠNÍM PLÁŠTI + REVIZE NOVÉ PRODLOUŽENÉ ÚCHYTY, AL DRÁT, KOTVENÍ DO ZEMĚ.
 - VNĚJŠÍ PARAPETY 1.-4.NP BUDOU NOVÉ - ALOX. HLINÍK TL. 1,5mm, S BOČNÍMI NAVAŘENÝMI KRYTKAMI.
 - STROP SUTERÉNU SE ZATEPLÍ MV V TL. 50mm.
 - PODLAHA PŮDY BUDE ZATEPLENA VOLNĚ LOŽENOU MINERÁLNÍ VATOU TL.240mm

VEŠKERÉ POUŽITÉ MATERIÁLY JSOU UVEDENY JAKO PŘÍKLAD !
DOKUMENTACE JE ZPRACOVÁNA V PODROBNOSTECH DOKUMENTACE PRO STAVEBNÍ POVOLENÍ
A NELZE JI POVAŽOVAT ZA DOKUMENTACI PRO PROVÁDĚNÍ STAVBY

INVESTOR: Společenství vlastníků byt. jedn. domu Čsl. armády č. p. 1669, 1670, 1671 Česká Lípa	PROJEKTOVÁ ORGANIZACE: Michal Berjak Pod Vartou 444 403 23 Velké Březno	
KONTROLOVAL: Ing. Ptáčková Jana	VYPRACOVAL: Jiří Pazour	DATUM: 05/2024
MÍSTO STAVBY: na parc. p. č. 2954, č. p. 1669, 1670, 1671 Česká Lípa, k.ú. Česká Lípa		STUPEŇ PROJEKTU: PROJ. DOKUMENTACE PRO NZU
NÁZEV PROJEKTU: ZATEPLENÍ BYTOVÉHO DOMU na parc. p. č. 2954, č. p. 1669, 1670, 1671 Česká Lípa, k.ú. Česká Lípa		MĚŘÍTKO: 1:100
ČÁST PD: D – Architektonicko stavební část		FORMAT: A3
PS, SO: —		ZÁKAZKA: 40
OBSAH VÝKRESU: ŘEZ A–A.– nový stav		VÝKRES Č.: D.1.1.10