


POHLED VÝCHODNÍ

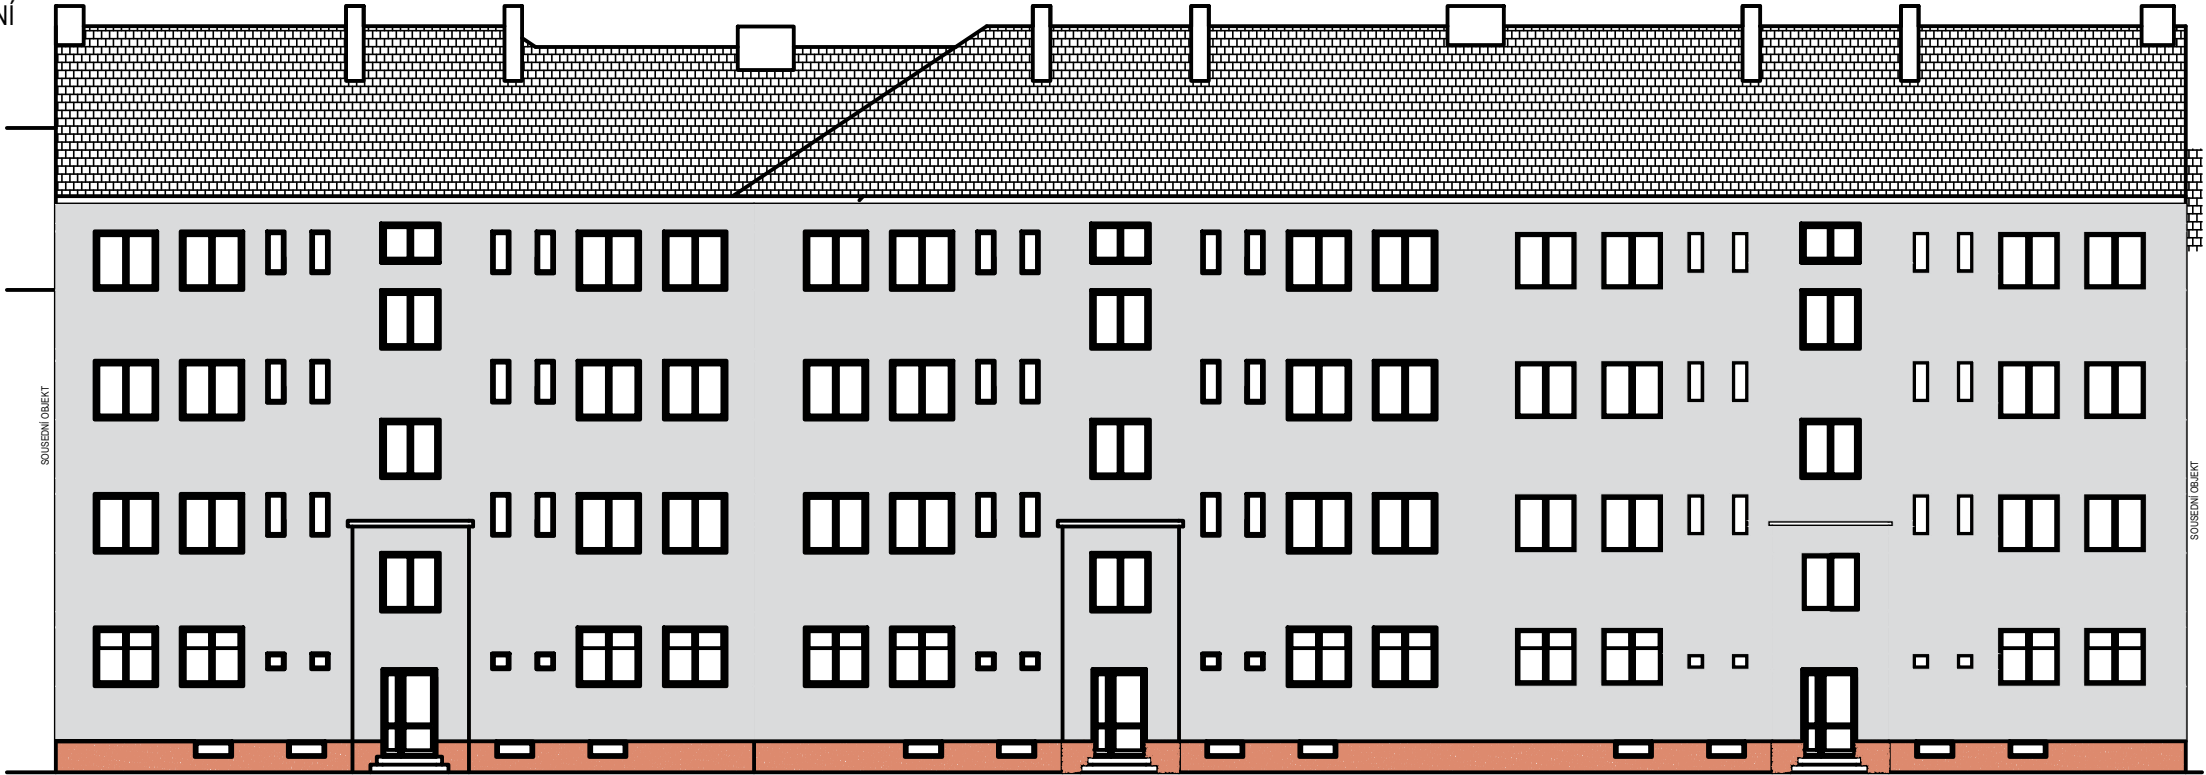

POHLED ZÁPADNÍ



- SVĚTLE ŠEDÁ PŘÍKLAD BARVY
- SOKL MARMOLIT PŘÍKLAD BARVY (HNĚDÁ)

INVESTOR: Společenství vlastníků byt. jedn. domu Čsl. armády č. p. 1669, 1670, 1671 Česká Lípa	PROJEKTOVÁ ORGANIZACE: Michal Berjak Pod Vartou 444 403 23 Velké Březno	
KONTROLOVAL: Ing. Ptáčková Jana	VYPRACOVAL: Jiří Pazour	DATUM: 05/2024
MÍSTO STAVBY: na parc. p. č. 2954, č. p. 1669, 1670, 1671 Česká Lípa, k.ú. Česká Lípa		STUPEŇ PROJEKTU: PROJ. DOKUMENTACE PRO NZU
NÁZEV PROJEKTU: ZATEPLENÍ BYTOVÉHO DOMU na parc. p. č. 2954, č. p. 1669, 1670, 1671 Česká Lípa, k.ú. Česká Lípa		MĚŘÍTKO: 1:100
ČÁST PD: D – Architektonicko stavební část		FORMAT: A2
PS, SO: –		ZÁKAZKA: 40
OBSAH VÝKRESU: Pohledy– barevné řešení		VÝKRES Č.: D.1.1.13